












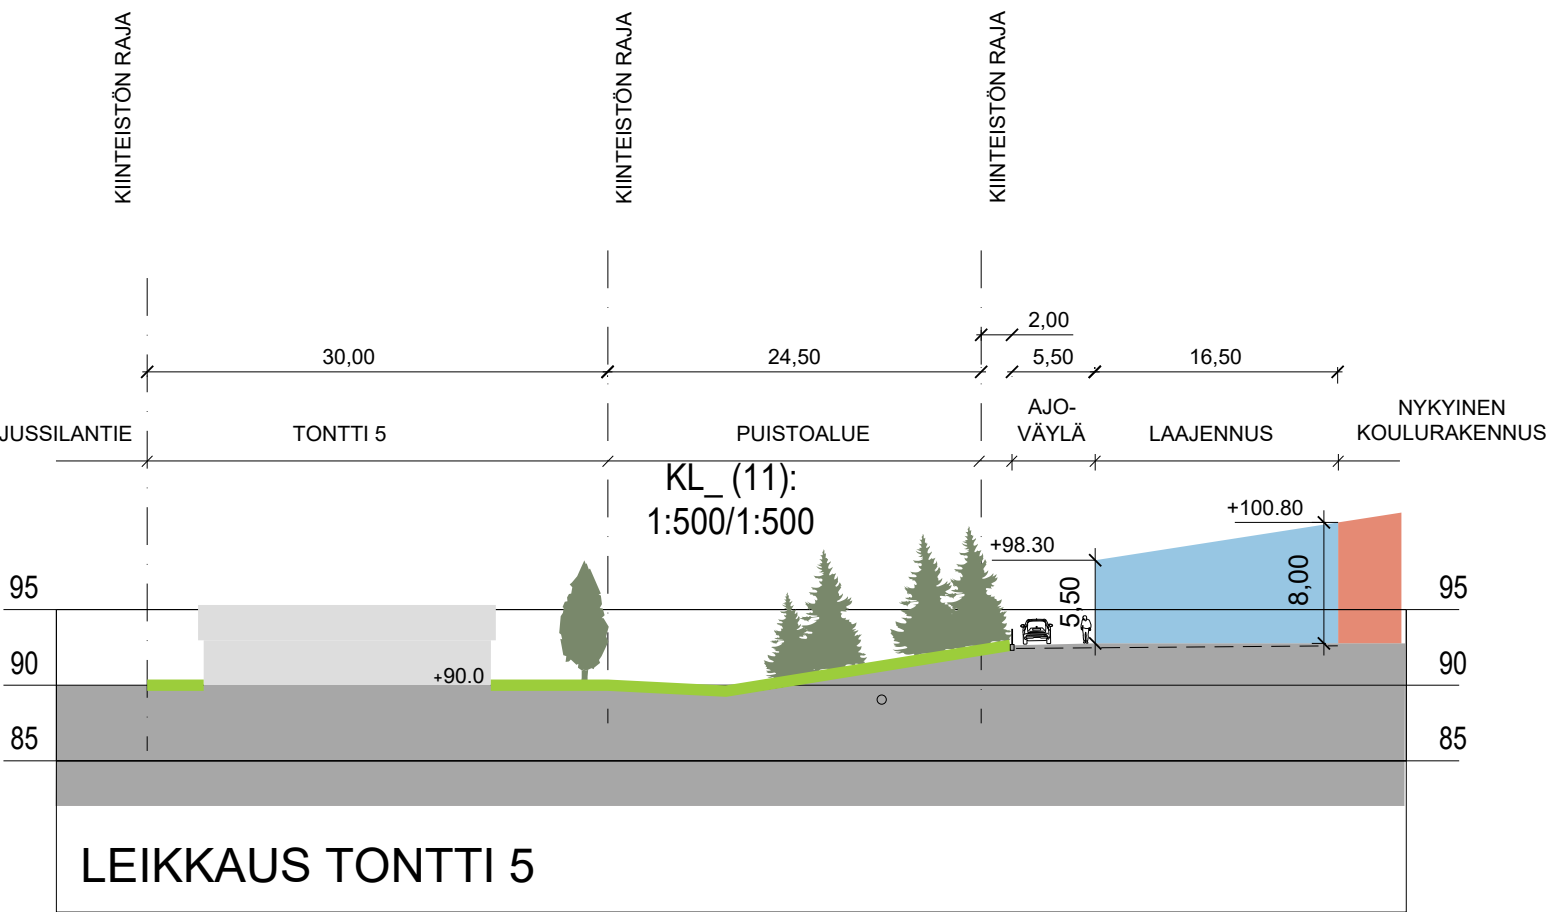


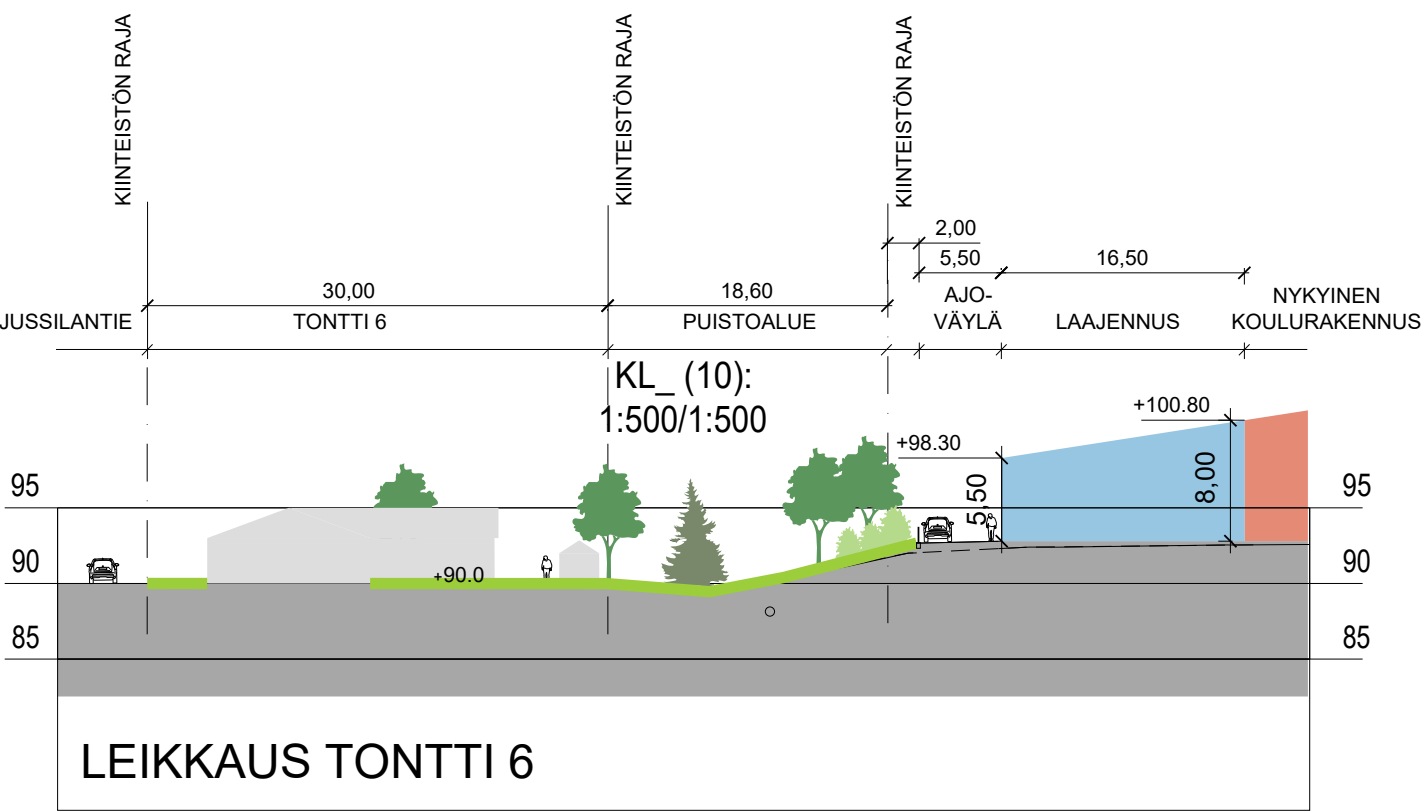

URAMON KOULU JA PÄIVÄKOTI

TONTINKÄYTTÖLUONNOS

10.10.2025

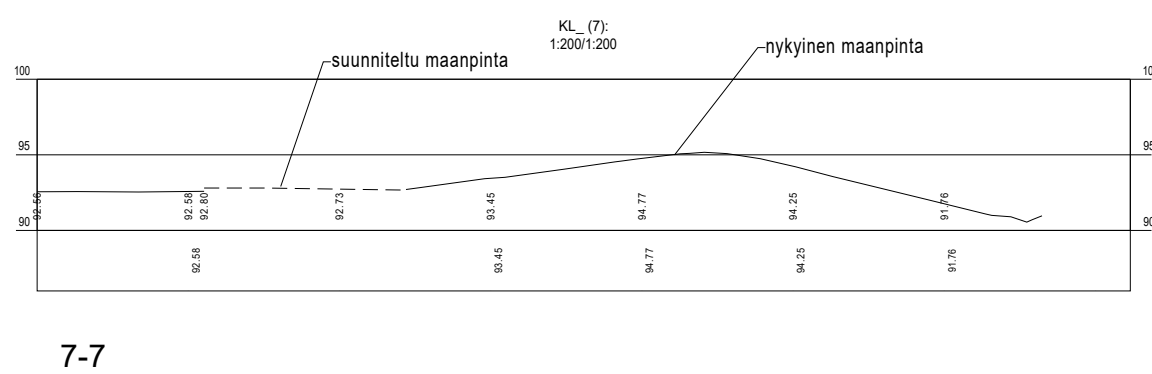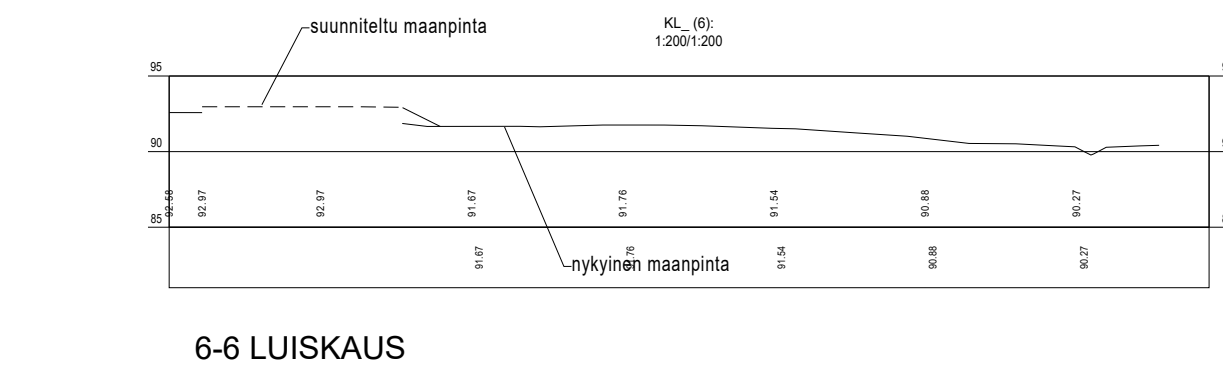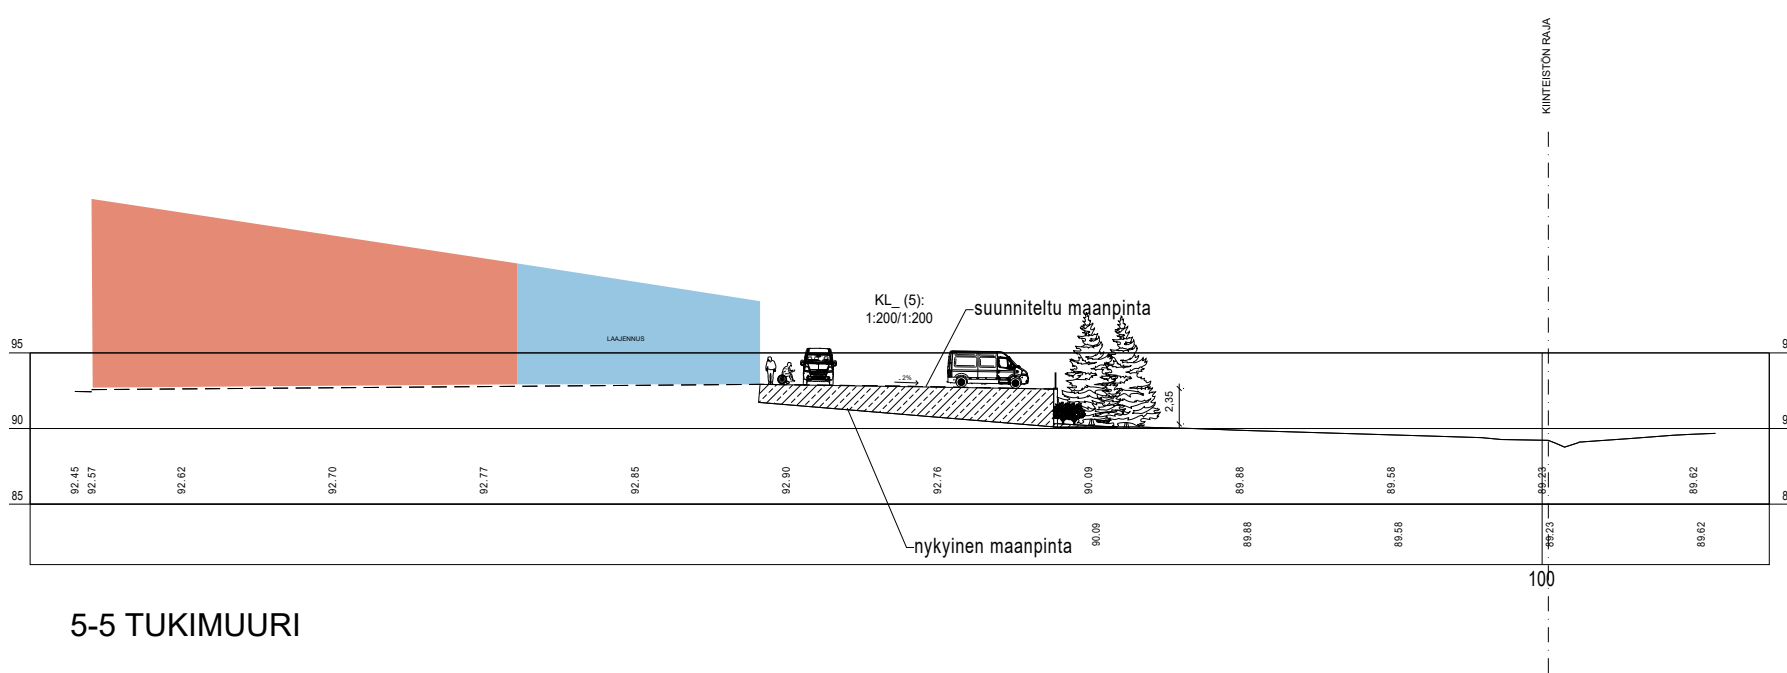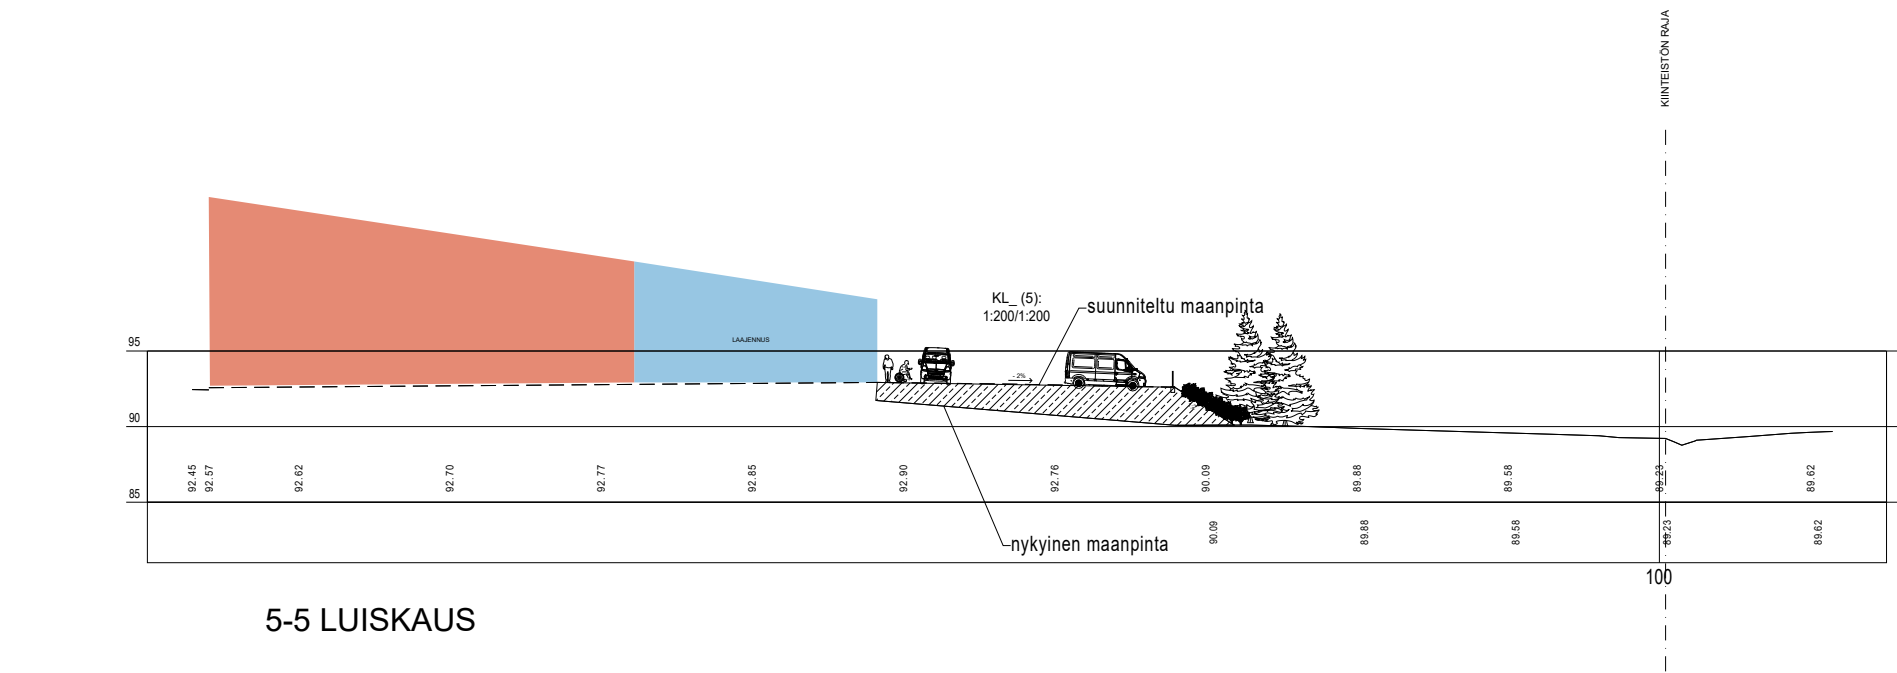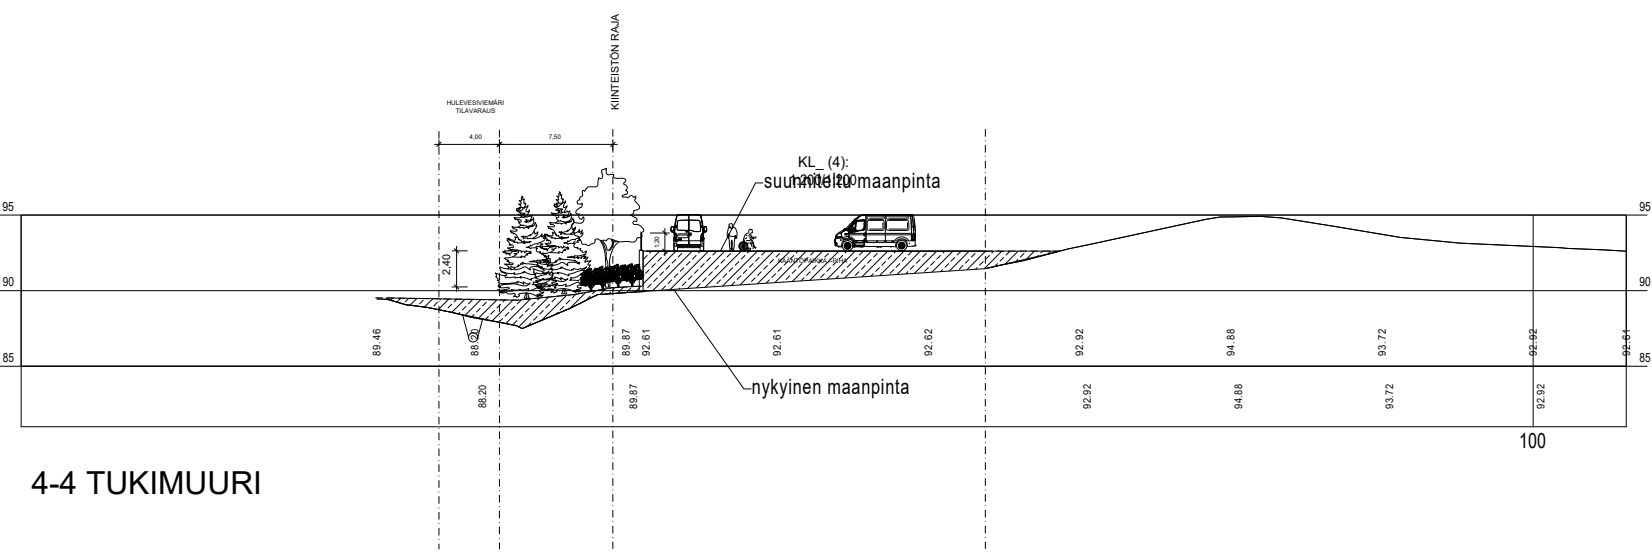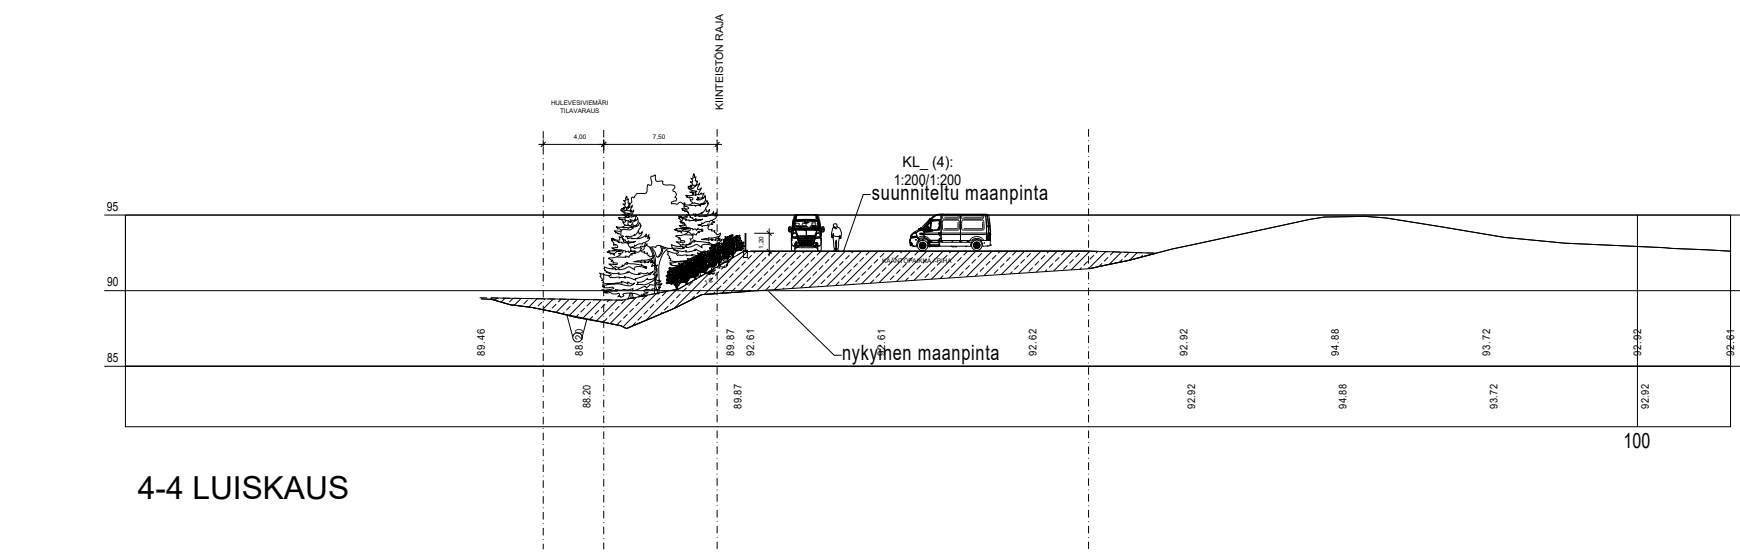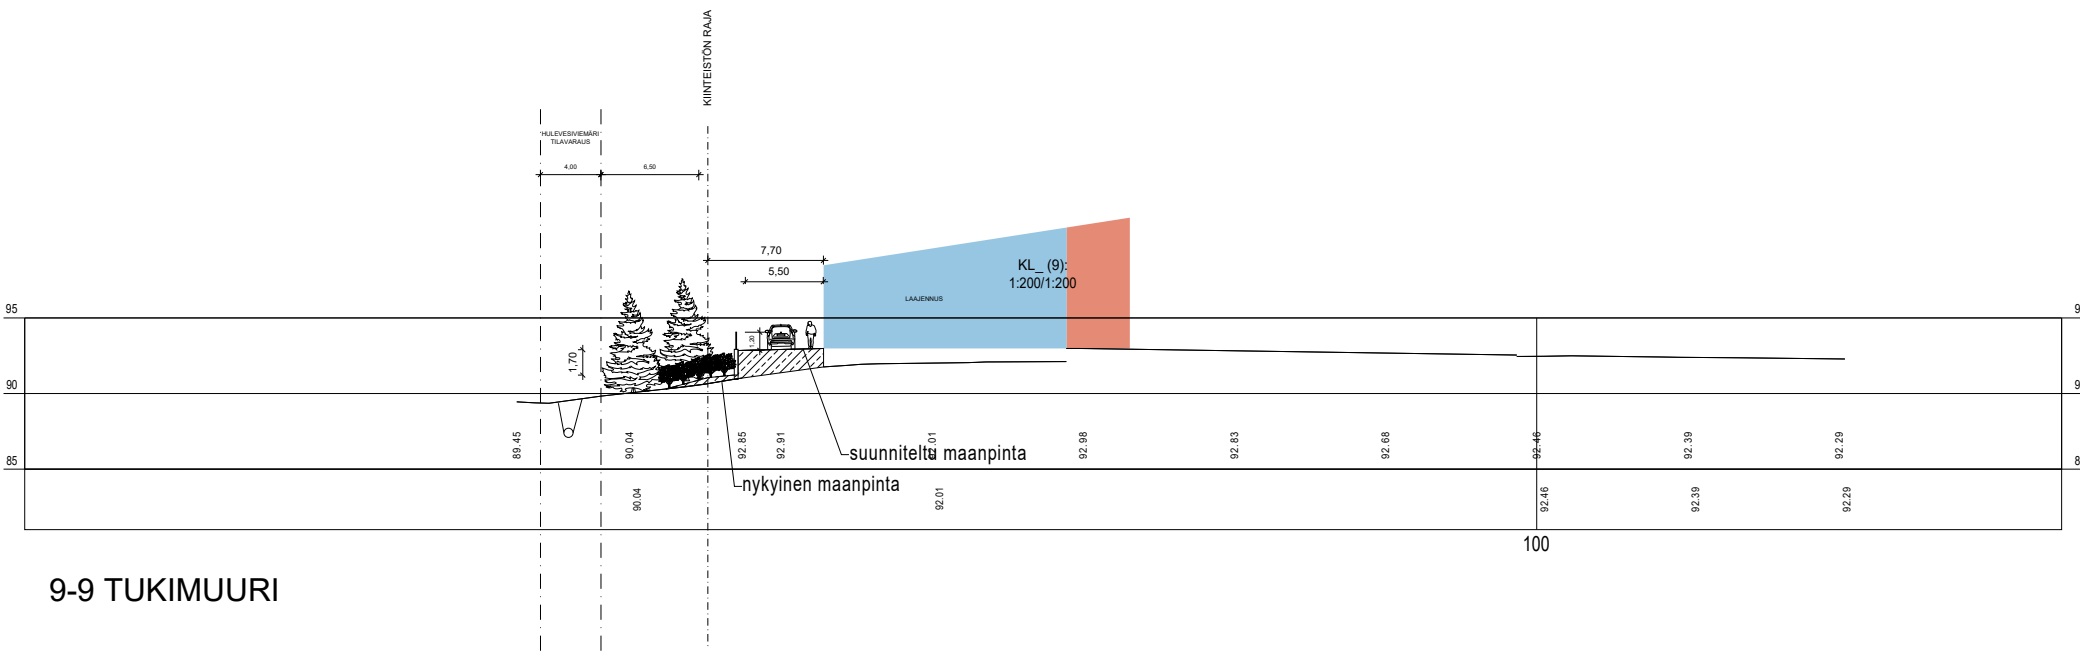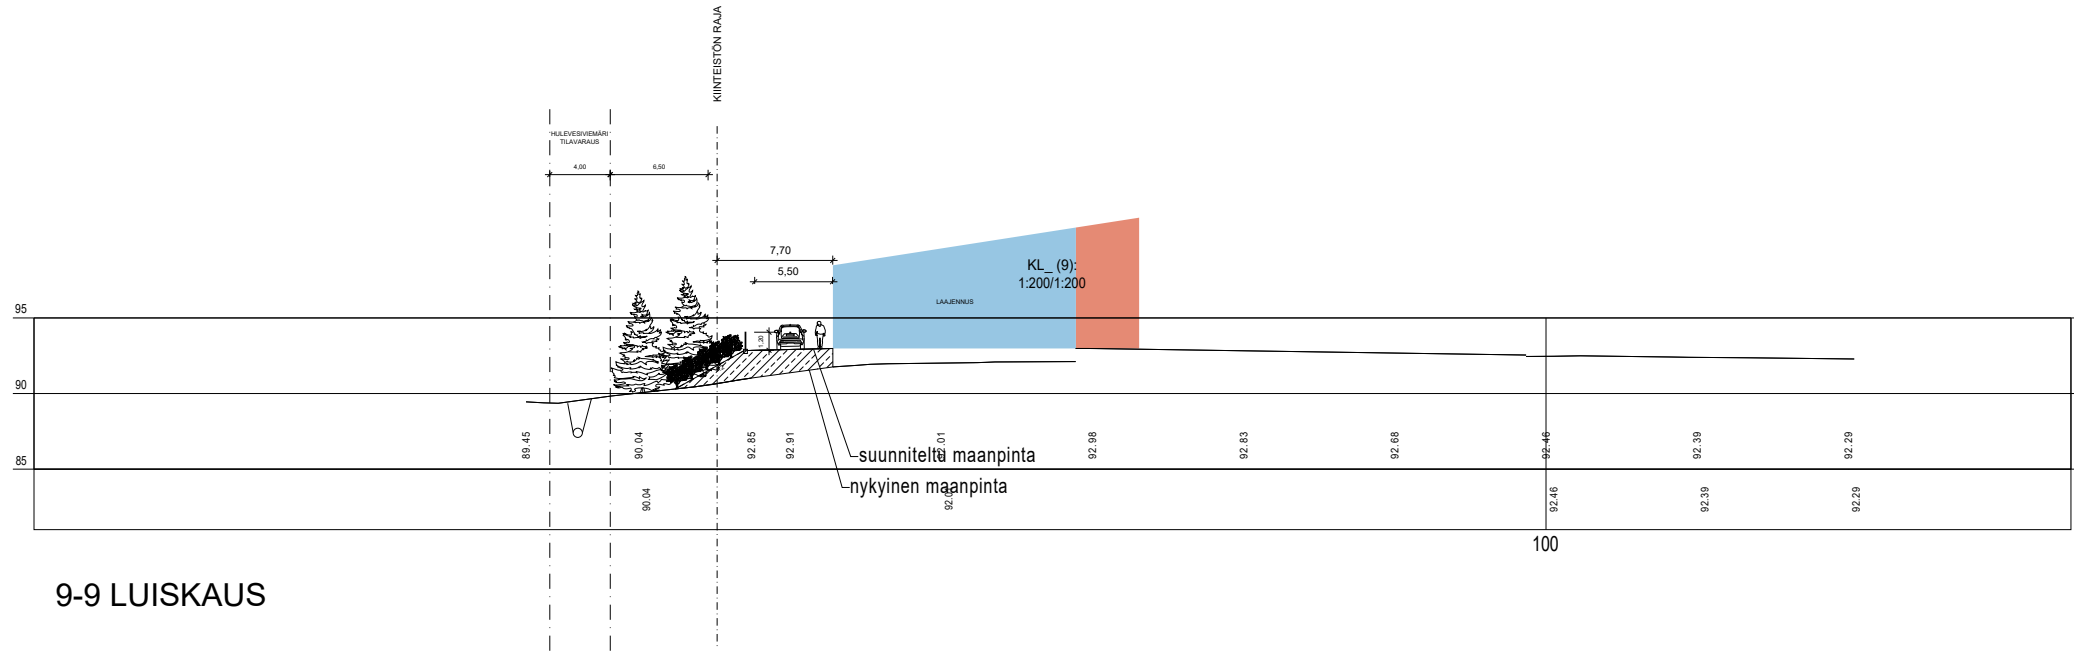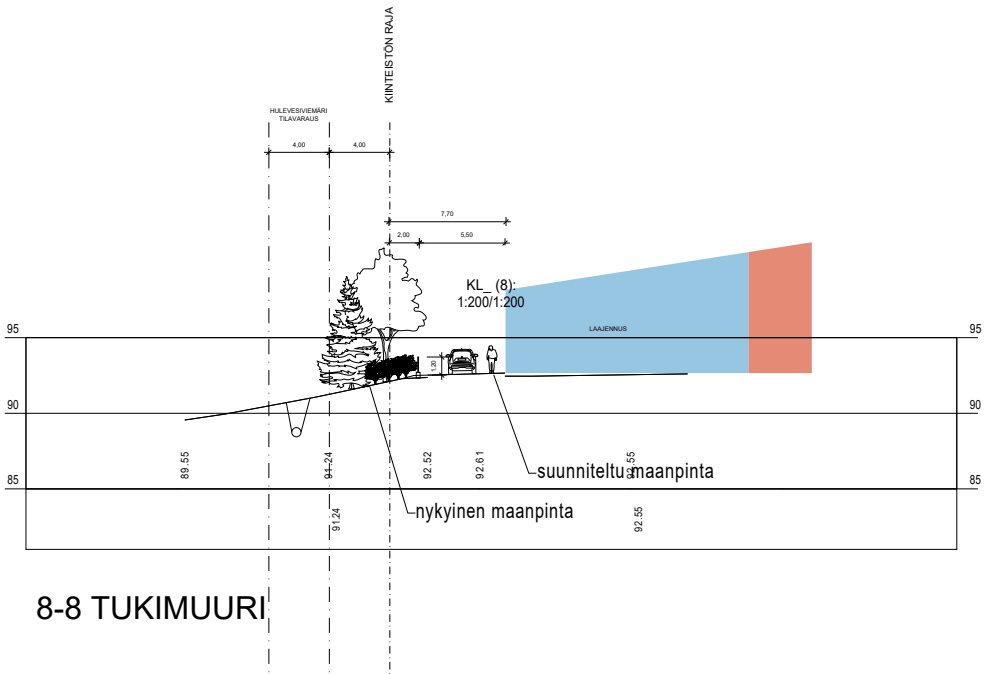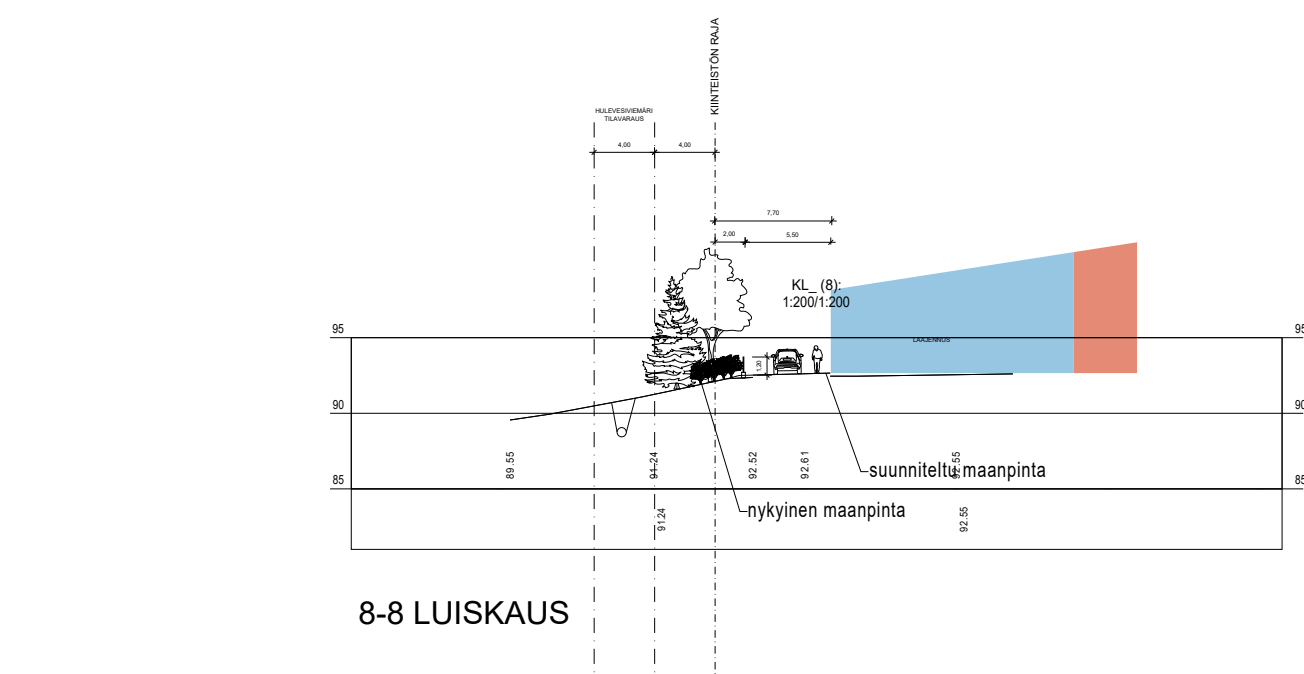

|   |                                                        |                     |                                                                  |                                             |                       |               |
|---|--------------------------------------------------------|---------------------|------------------------------------------------------------------|---------------------------------------------|-----------------------|---------------|
| K.Osa<br>13 Uramo   | Korttelitila<br>43                                     | Tontti/No<br>1      | VIRANOMAISTEN ARKISTOINTIMERKINTÖJÄ VARTEN                       |                                             |                       |               |
| RAKENNUSOIKEUS<br>LAJENNUS                                                                                               |                                                        |                     | PIIRUSTUSLAJI<br>YLEISSUUNNITELMA                                |                                             | JUOKS No              |               |
| RAKENNUSKOHTIEN NIMI JA Osoite<br>URAMON KOULU JA PÄIVÄKOTI<br>Uramontie 63<br>11120 RIIHIMÄKI                           |                                                        |                     | PIIRUSTUKSEN SISÄLTÖ<br>LAJENNUSALUE<br>ALUSTAVAT PINNANTASOKSET |                                             | MITTAKAAVAT<br>1:500  |               |
|  MAISEMASUUNNITTELU<br>HARJU-SOINIO | p. 0400 754840<br>p. 045 1250011<br>www.harjusoinio.fi | SUUNNITTELA<br>MAS  |                                                                  | TYÖ No<br>25-500                            | PIIR.No<br>25-500-100 | MUUTOS        |
|   |                                                        | PÄIVÄYS<br>3.9.2025 |                                                                  | YHTEYSHENKILÖ JA ALLEKIRJOTUS<br>Timo Soini |                       | PIIR.TIEDOSTO |

Yleissuunnitelma, havainnekuva-aineisto ja varjostustutkielma



Havainnekuva.

Yleissuunnitelma, Uramon koulu ja päiväkoti (Harju-Soini Oy, 19.1.2026)



Havainnekuva.

Yleissuunnitelma, Uramon koulu ja päiväkoti (Harju-Soini Oy, 19.1.2026)



Havainnekuva, Yleissuunnitelma, Uramon koulu ja päiväkoti (Harju-Soini Oy, 19.1.2026)



Havainnekuva, Yleissuunnitelma, Uramon koulu ja päiväkoti (Harju-Soini Oy, 19.1.2026)



Havainnekuva pohjoisen pientalotonttien rajalta kohti koulua.

Yleissuunnitelma, Uramon koulu ja päiväkoti (Harju-Soini Oy, 19.1.2026)



Havainnekuva Uramontien ajoliittymästä.

Yleissuunnitelma, Uramon koulu ja päiväkoti (Harju-Soini Oy, 19.1.2026)



Havainnekuva Uramontien ajoliittymästä. Suunnitteilla oleva laajennusosa kuvassa vasemmalla sinisellä julkisivumateriaalilla. Materiaalit ja aukotus on alustava ja tarkentuu jatkosuunnittelussa. (Ajan arkkitehdit Oy, 19.1.2026)




Havainnekuvassa on havainnollistettu asemakaavan mahdollistamat laajennuksen läpikuultavilla rakennusmassoilla. (Ajan arkkitehdit Oy, 19.1.2026)

VARJOTUTKIELMA  
OLEVA RAKENNUSMASSA + LAAJENNUSOSA

KESÄ




30.6.2026 KLO 6:00

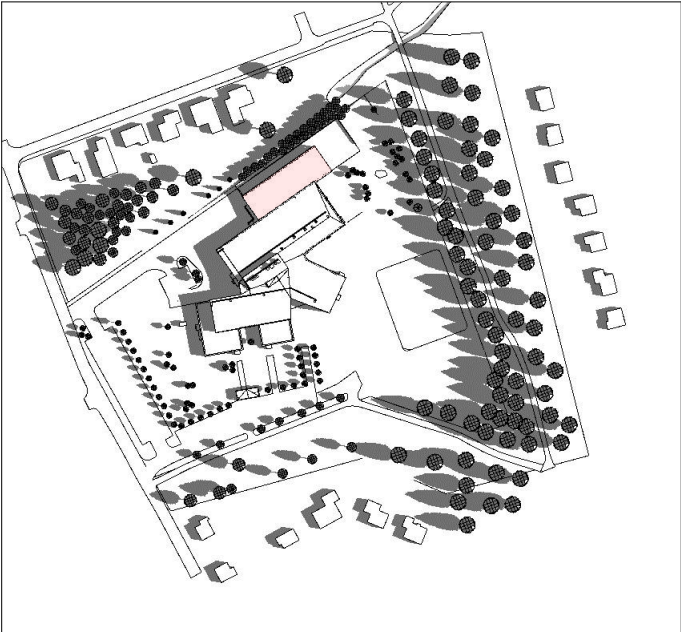

30.6.2026 KLO 9:00




30.6.2026 KLO 12:00

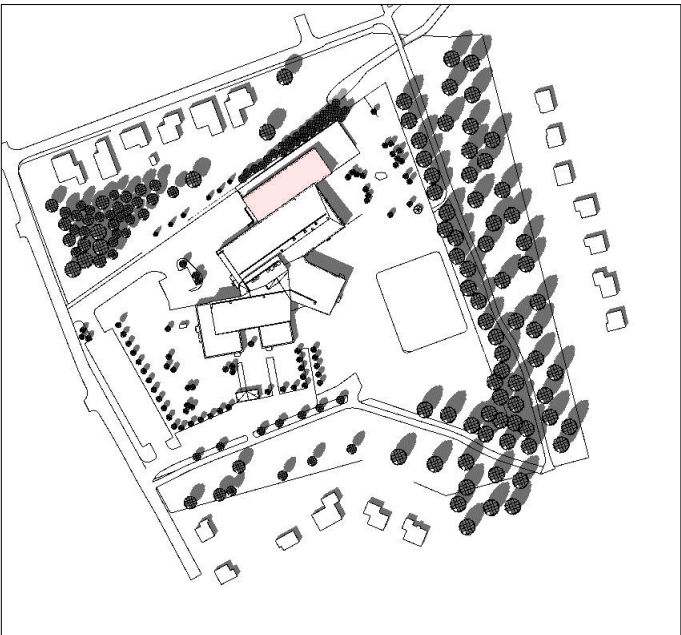

30.6.2026 KLO 15:00




30.6.2026 KLO 18:00

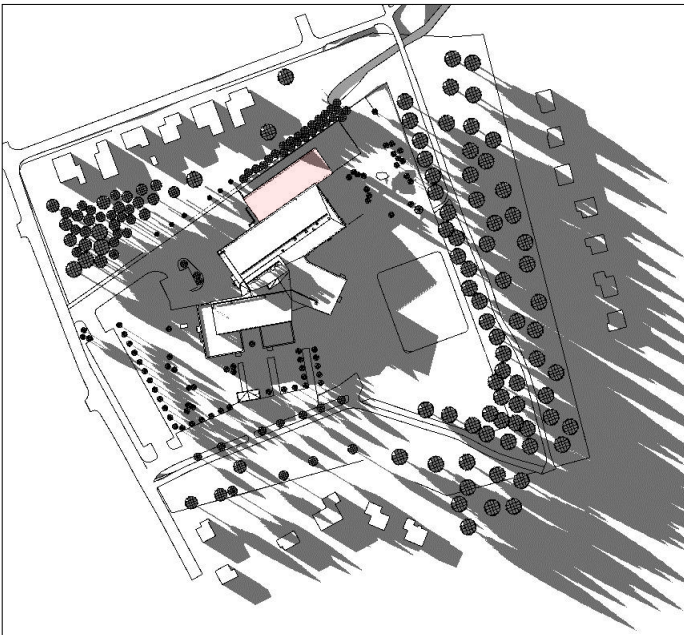


30.6.2026 KLO 21:00

TALVI

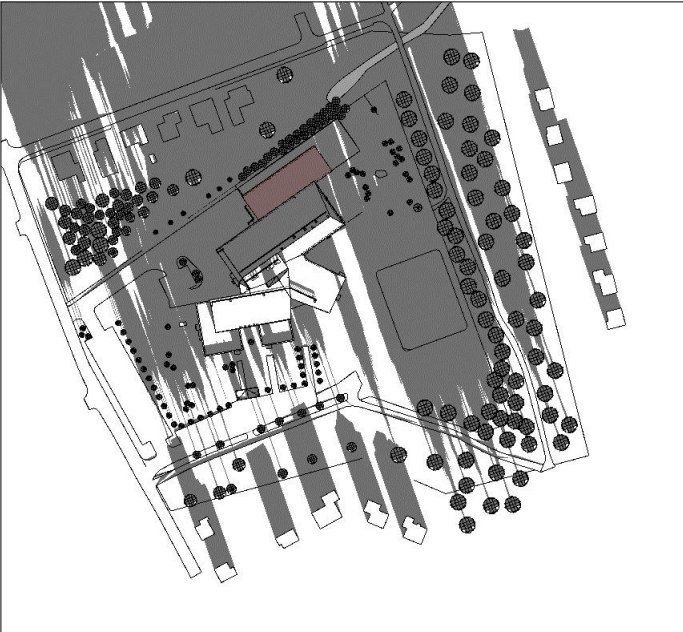

30.12.2026 KLO 12:00

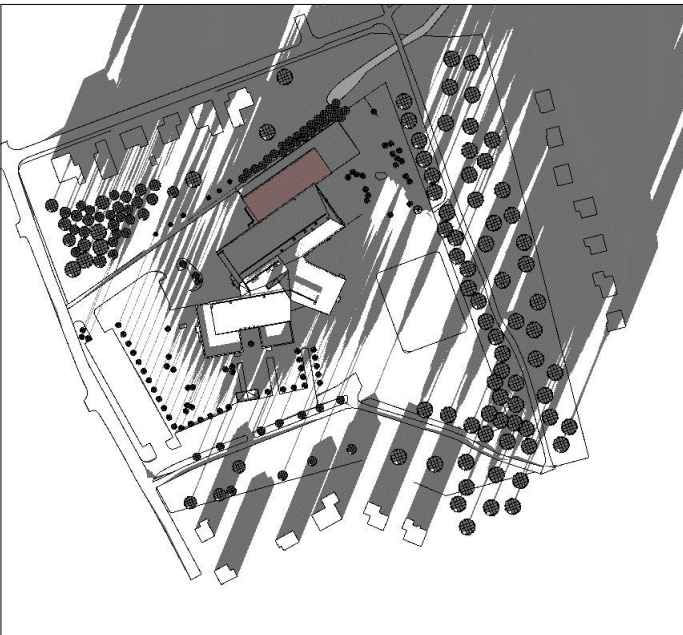


30.12.2026 KLO 15:00


# VARJOTUTKIELMA

OLEVA RAKENNUSMASSA + LAAJENNUSOSA + LAAJENNUSVARAT


KESÄ

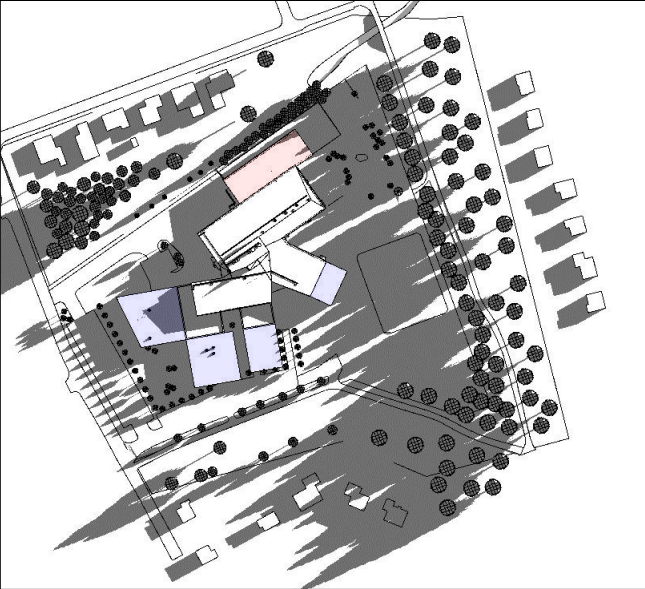

30.6.2026 KLO 6:00

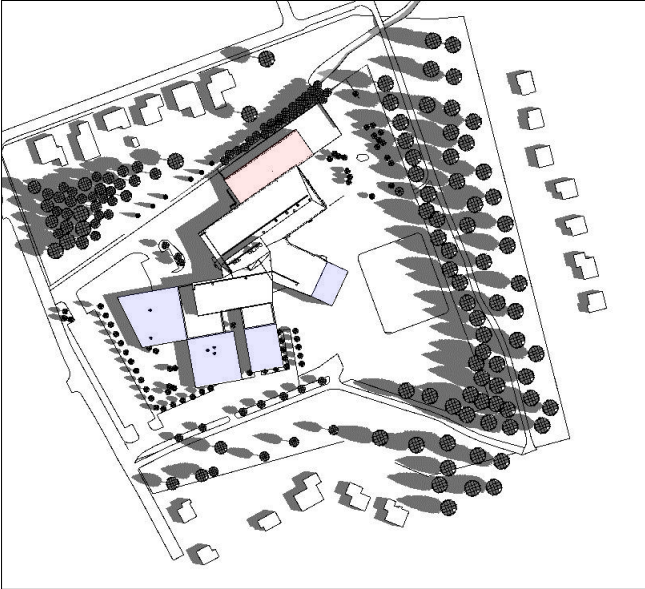

30.6.2026 KLO 9:00

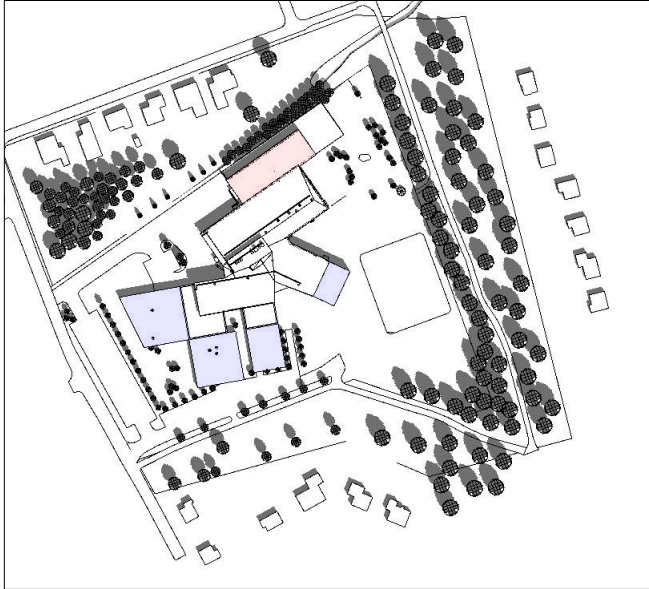


30.6.2026 KLO 12:00



30.6.2026 KLO 15:00




30.6.2026 KLO 18:00

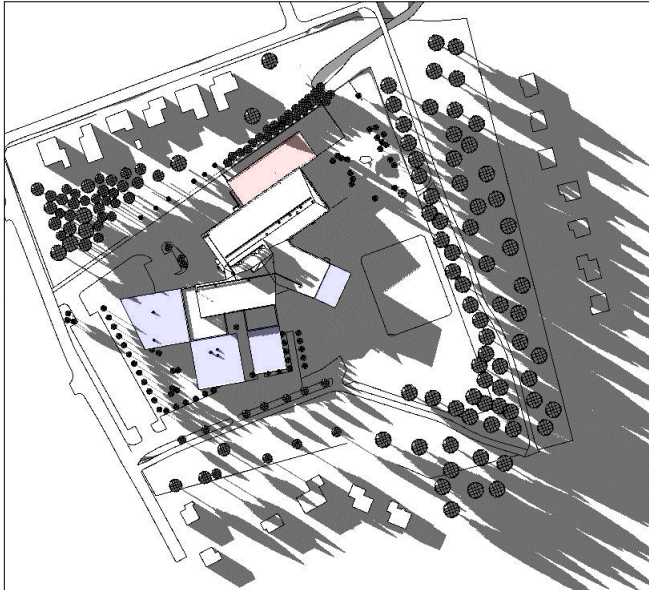


30.6.2026 KLO 21:00

TALVI

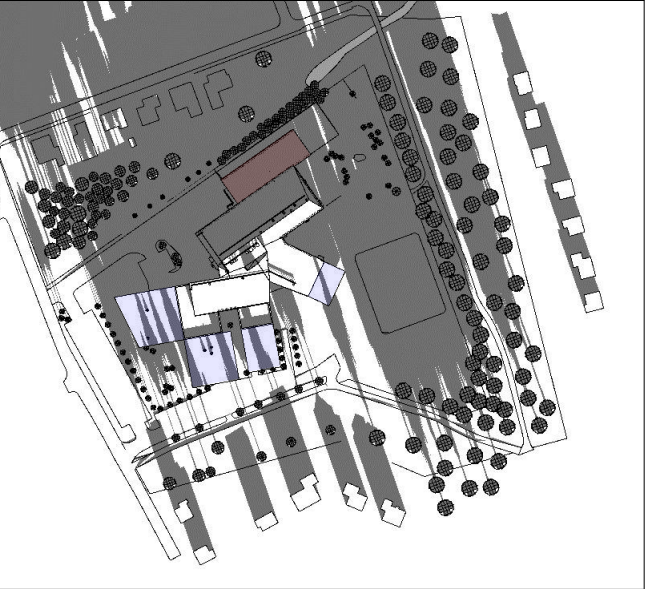

30.12.2026 KLO 12:00

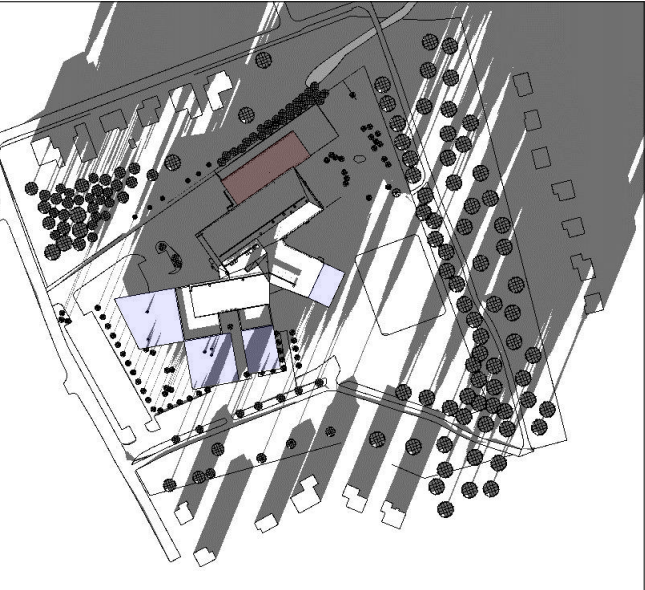

30.12.2026 KLO 15:00