


Annanpolku
Pituusleikkaus
1:1000/1:100

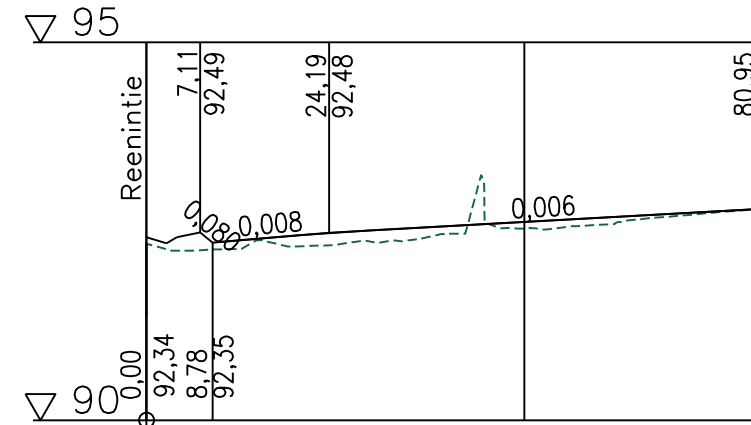

Matka

0	7,113	15,665	24,187	56,76	80,947
---	-------	--------	--------	-------	--------

Kaltevuus / pyöristyssäde

0,02	0,008			0,006	
------	-------	--	--	-------	--

Tasausviivan korkeus

92,34	92,36	92,45	92,52	92,57	92,63	92,68	92,74	92,79
-------	-------	-------	-------	-------	-------	-------	-------	-------


Maanpinnan korkeus

92,34	92,27	92,30	92,36	92,47	92,54	92,59	92,70	92,79
-------	-------	-------	-------	-------	-------	-------	-------	-------


Kaarevuus

1000	Sr		Sr		Sr			
R			R=15					


Annanpolku
Tyyppipoikkileikkaus (PL25)
1:100

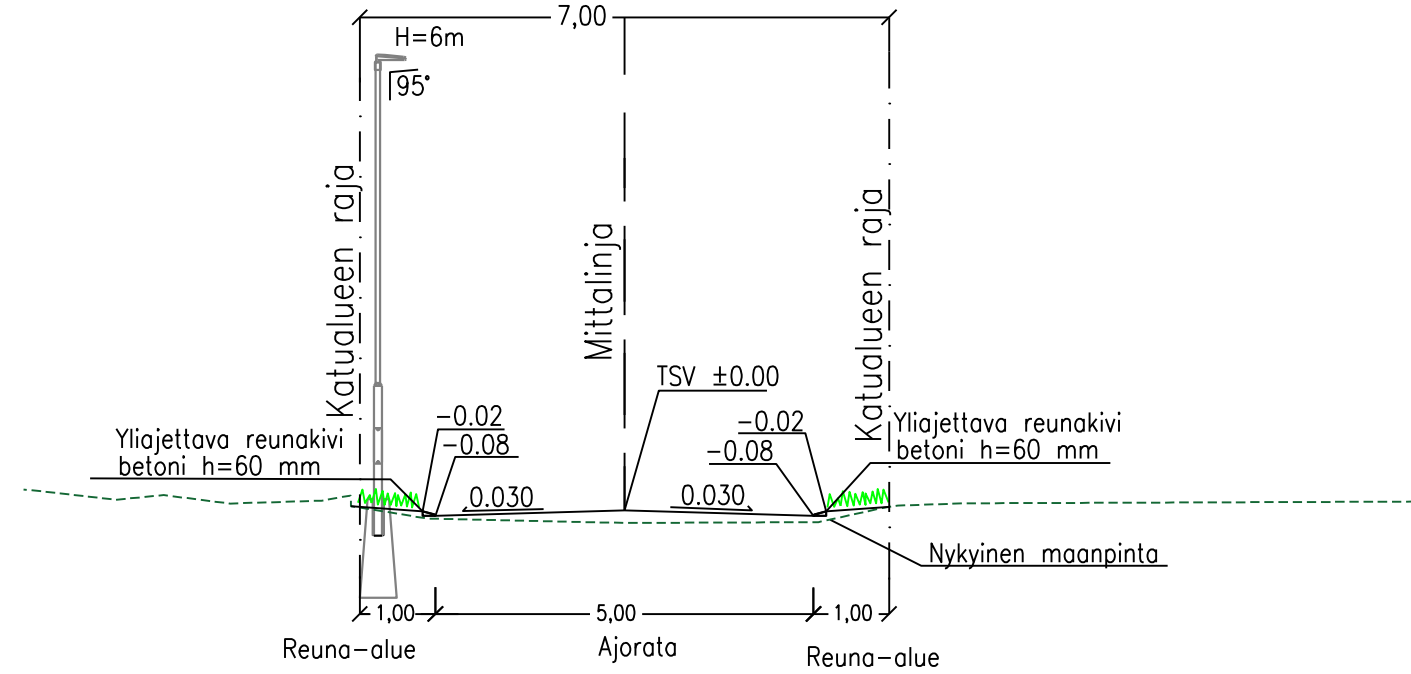

Annanpolku
Tyyppipoikkileikkaus (PL70)
1:100

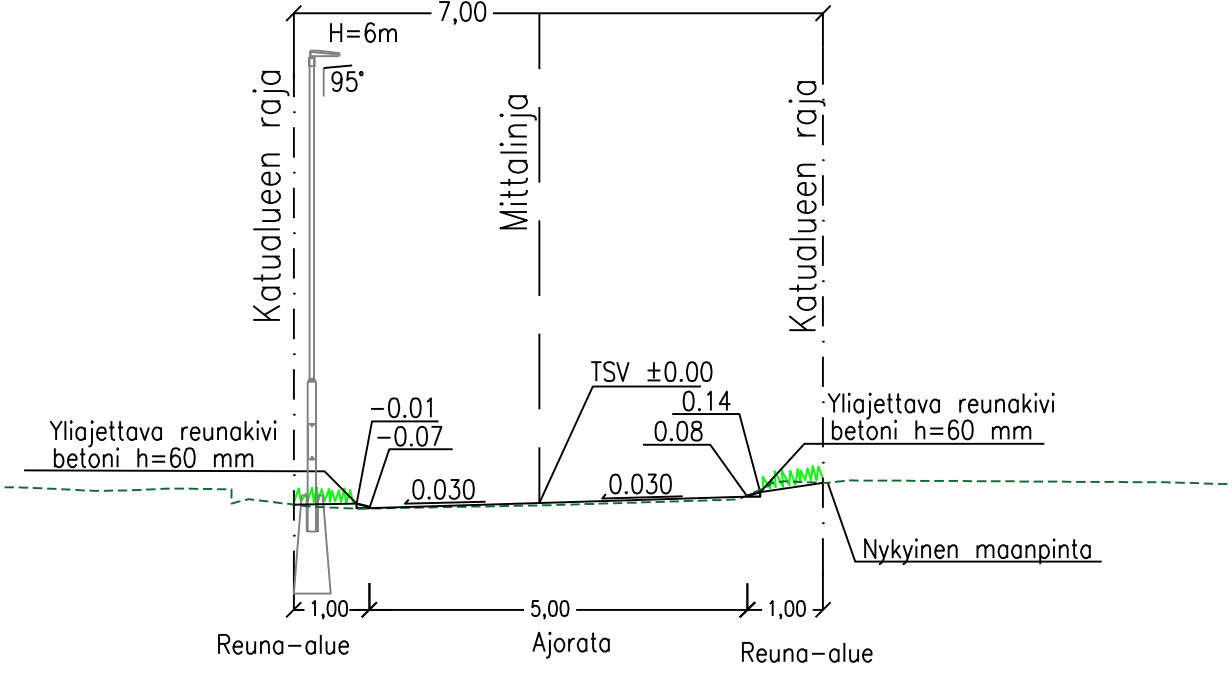

Annanpolku
Tyyppipoikkileikkaus (A-A)
1:100

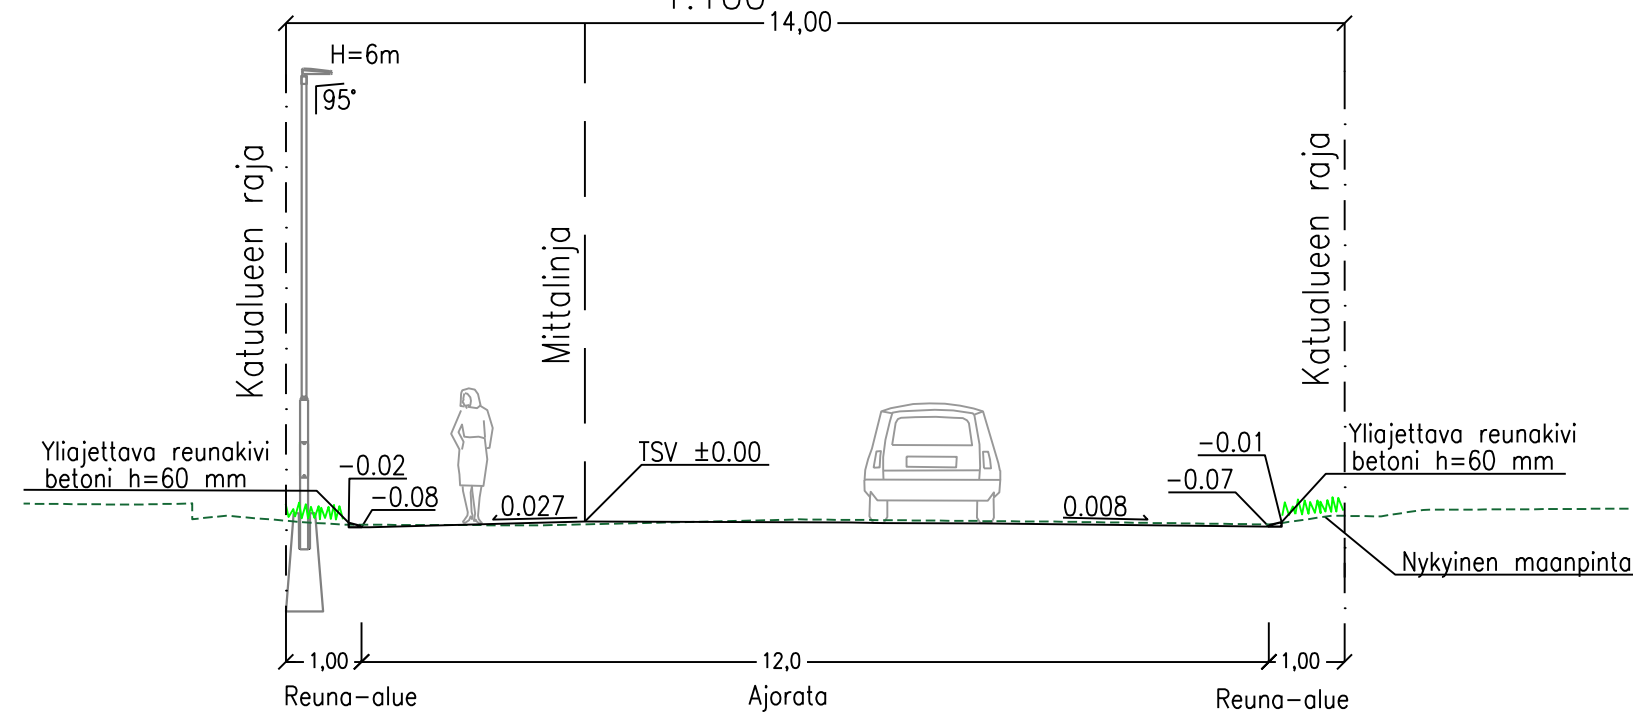

RIIHIMÄEN KAUPUNKI
TEKNINEN TOIMIALA
SUUNNITTELU JA TOIMINNAOHJAUS

ANNANPOLKU
KATUSUUNNITELMAN MUUTOS

PITUUSLEIKKAUS
TYYPPIPOIKKILEIKKAUKSET

Pvm.	Nimi
Suunn. 9.1.2026	S.Miekkala
Tark. 9.1.2026	J.Marttila
Hyv.	
Viranhaltijapäätös	
Litt.piiir.nro	
Korkeus- ja koordinaattijärjestelmä N2000/ETRS-GK25	
Suhde	Piir.nro
1:1000/1:100 1:100	9575-2