

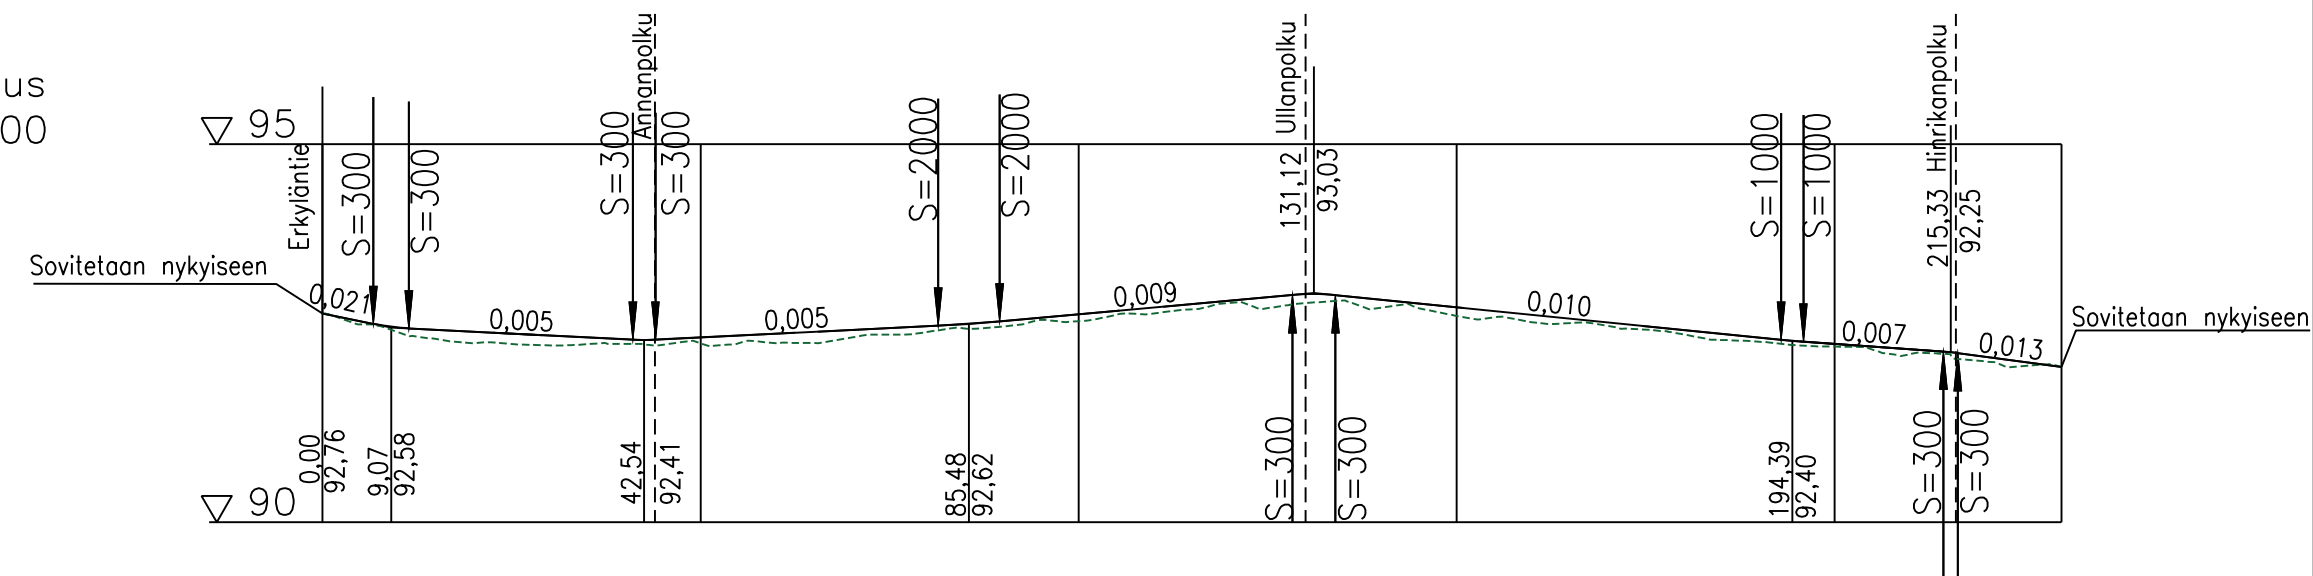
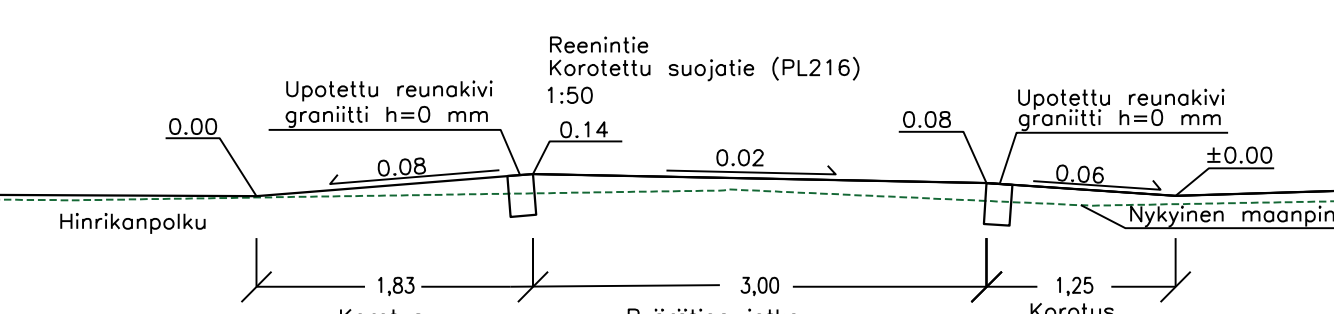
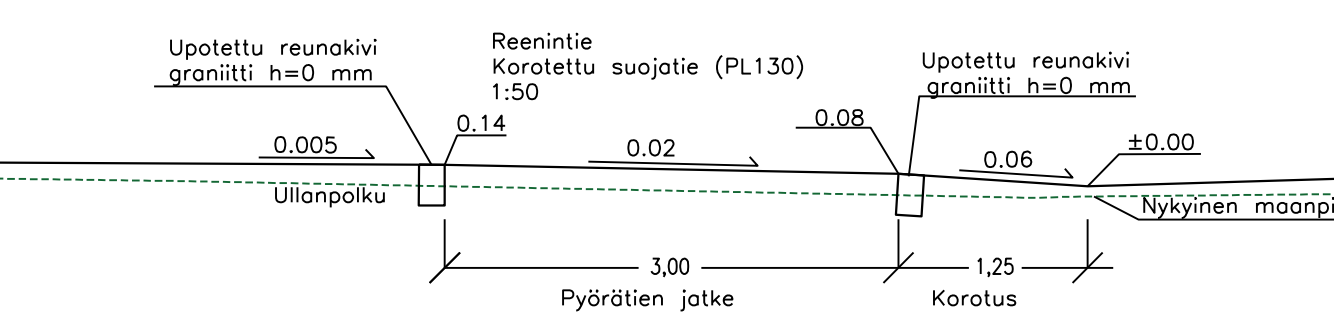


Reenintie
Pituusleikkaus
1:1000/1:100

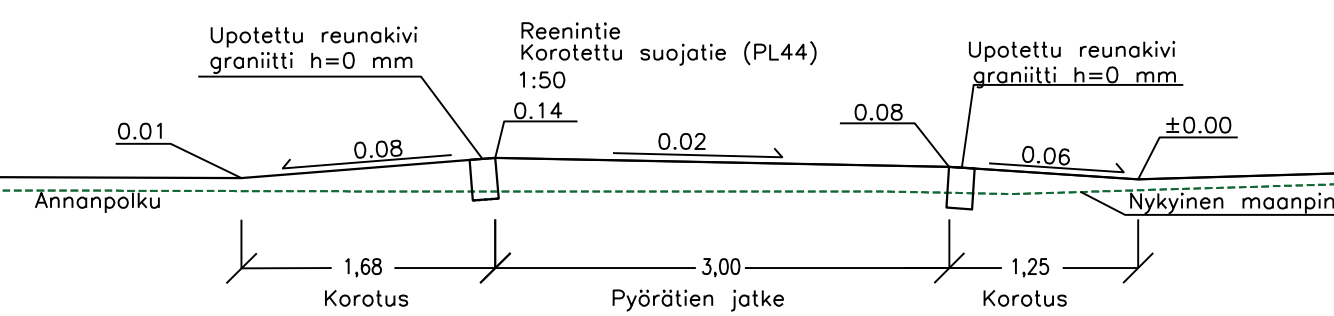

Matka	0	6,715	11,422	29,632	41,054	81,424	128,266	192,924	219,854	293,118	378,251	505,306	647											
Kaltevuus / pyörityssäde	-0,021	S=300	-0,005	S=300	0,005	S=2000	0,009	S=300	-0,01	S=1000	-0,007	S=300	-0,013											
Tasausviivan korkeus	92,76	92,57	92,52	92,47	92,42	92,45	92,50	92,54	92,59	92,66	92,75	92,84	92,93	93,02	92,94	92,84	92,74	92,64	92,54	92,44	92,36	92,29	92,19	92,05
Maanpinnan korkeus	92,76	92,51	92,37	92,34	92,36	92,37	92,37	92,44	92,52	92,59	92,66	92,76	92,90	92,90	92,84	92,73	92,64	92,60	92,48	92,39	92,32	92,22	92,13	92,05
Kaarevuus	1000					50		100																3000

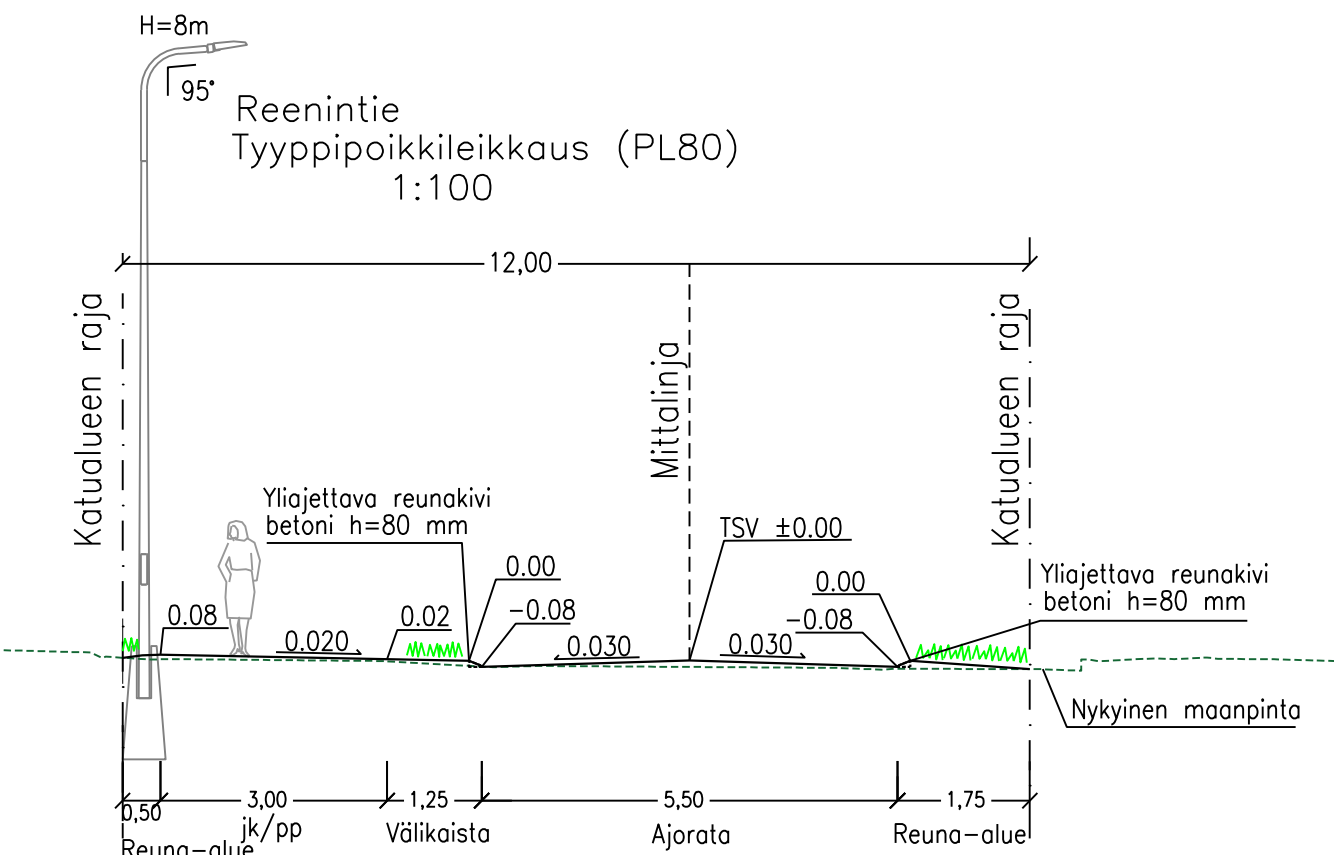

RIIHIMÄEN KAUPUNKI TEKNINEN TOIMIALA SUUNNITTELU JA TOIMINNANOHJAUS	Pvm.	Nimi	
	Suunn.	9.1.2026	S.Miekkala
	Tark.	9.1.2026	J.Marttila
	Hyv.		
REENINTIE KATUSUUNNITELMAN MUUTOS			
PITUUSLEIKKAUS TYYPPIPOIKKILEIKKAUS, DETALJIT			
Suhde	Piiir.no		
1:1000/1:100	9578-2		
1:100 1:50			