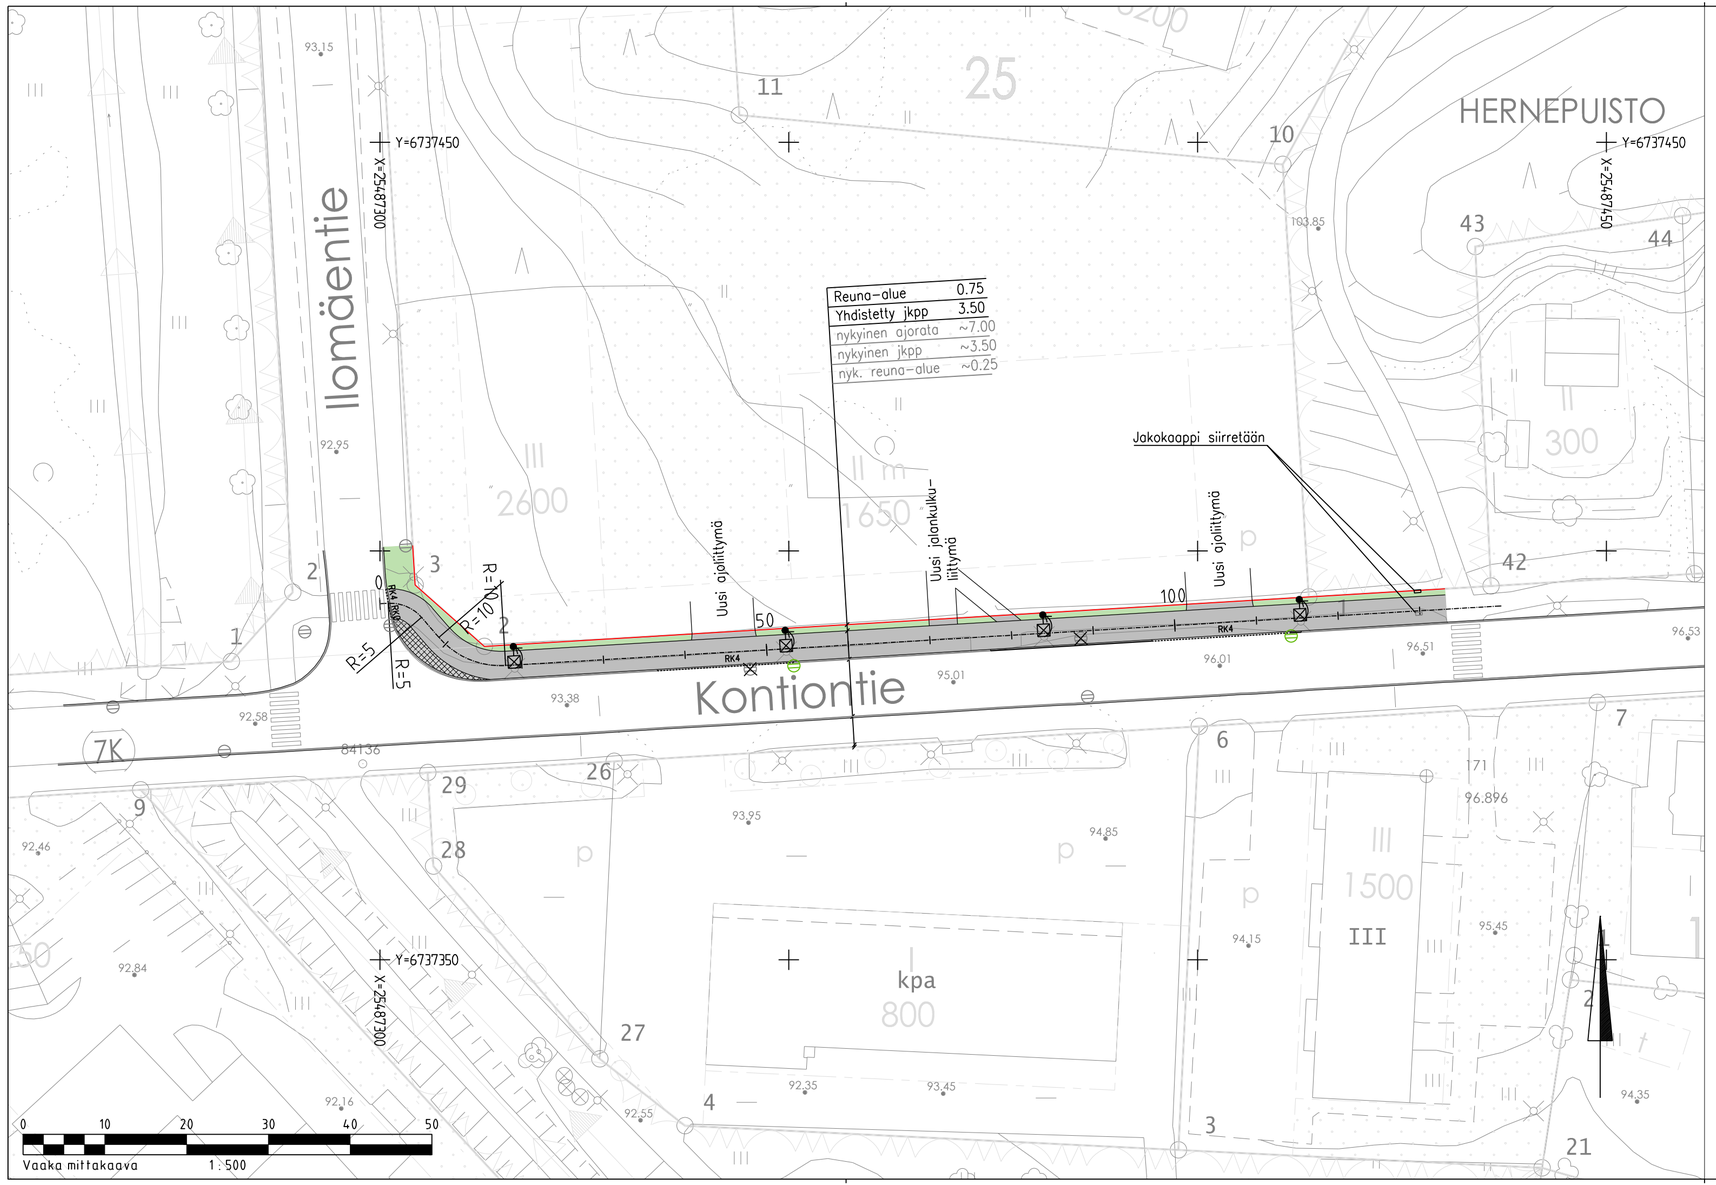

MERKKIEN SELITYKSET:

- JK/PP-VÄYLÄ, ASFALTTI
- BETONIKIVEYS, HARMAA
- NURMI
- KATUALUEEN RAJA
- ASFALTTIREUNA
- GRANIITTINEN REUNAKIVI, HARMAA, H=12cm
- RK4 RK0 MADALLETTU GRANIITTINEN REUNAKIVI JA KORKEUS, HARMAA
- NYKYINEN GRANIITTINEN REUNAKIVI, HARMAA
- SIIRRETTÄVÄN VALAISINPYLVÄÄN UUSI LIKIMÄÄRÄINEN SIJAINTI
  Valaistus erillisen suunnitelman mukaisesti
- NYKYINEN VALAISINPYLVÄS
- UUSI RITILÄKANTINEN HULEVESIKAIVO
- NYKYINEN RITILÄKANTINEN HULEVESIKAIVO
- POISTETTAVA RITILÄKANTINEN HULEVESIKAIVO

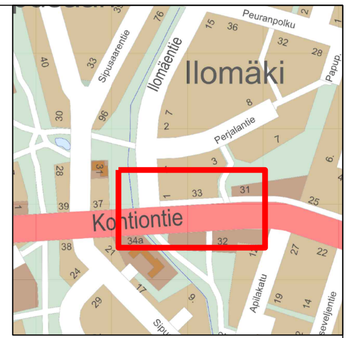

Lähestymiskartta, ei mittakaavassa

RIIHIMÄEN KAUPUNKI
TEKNINEN TOIMIALA
SUUNNITTELU JA TOIMINNANOHJAUS

	Pvm.	Nimi
Suunn.	21.1.2026	J. Marttila
Tark.	21.1.2026	J. Suppula
Hyv.		
Vironhaltijapäätös		
Liitt.piir.nro	9588-2	
Korkeus- ja koordinaattijärjestelmä	N2000/ETRS-GK25	
Suhde	1:500	
Piir.nro	9588-1	

KONTIONTIE JKPP-VÄYLÄ
VÄLILLÄ ILOMÄENTIE – HERNEPUISTO

KATUSUUNNITELMAN MUUTOS
ASEMAPIIRUSTUS