
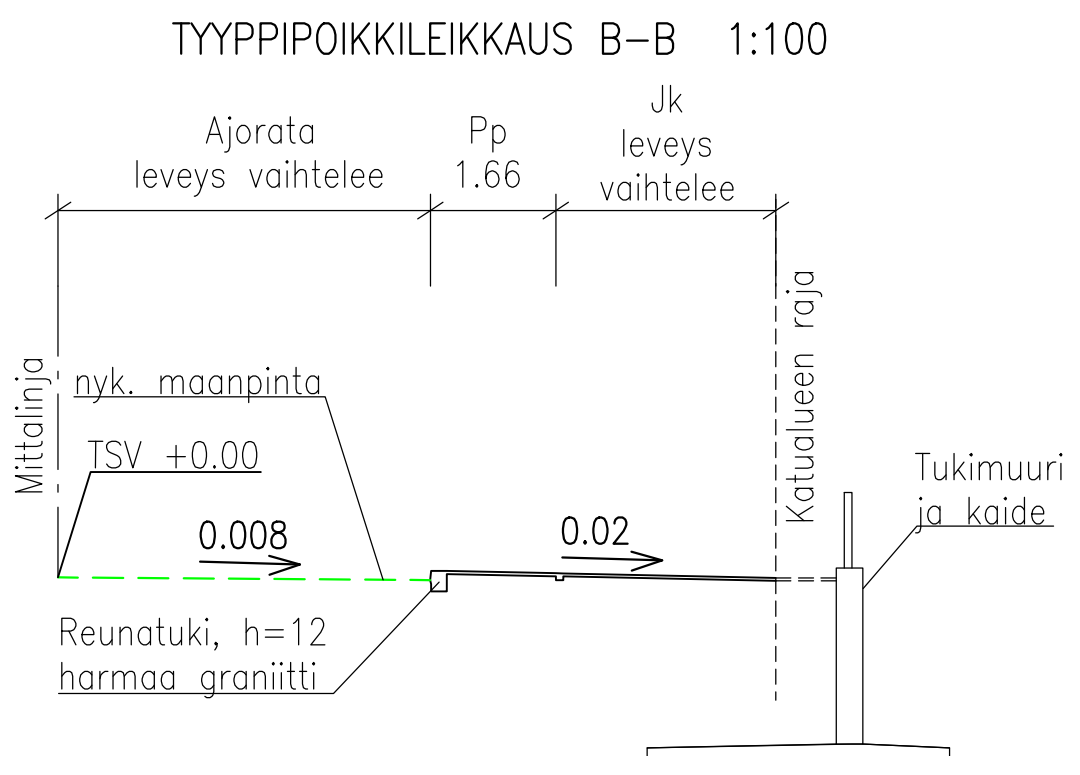
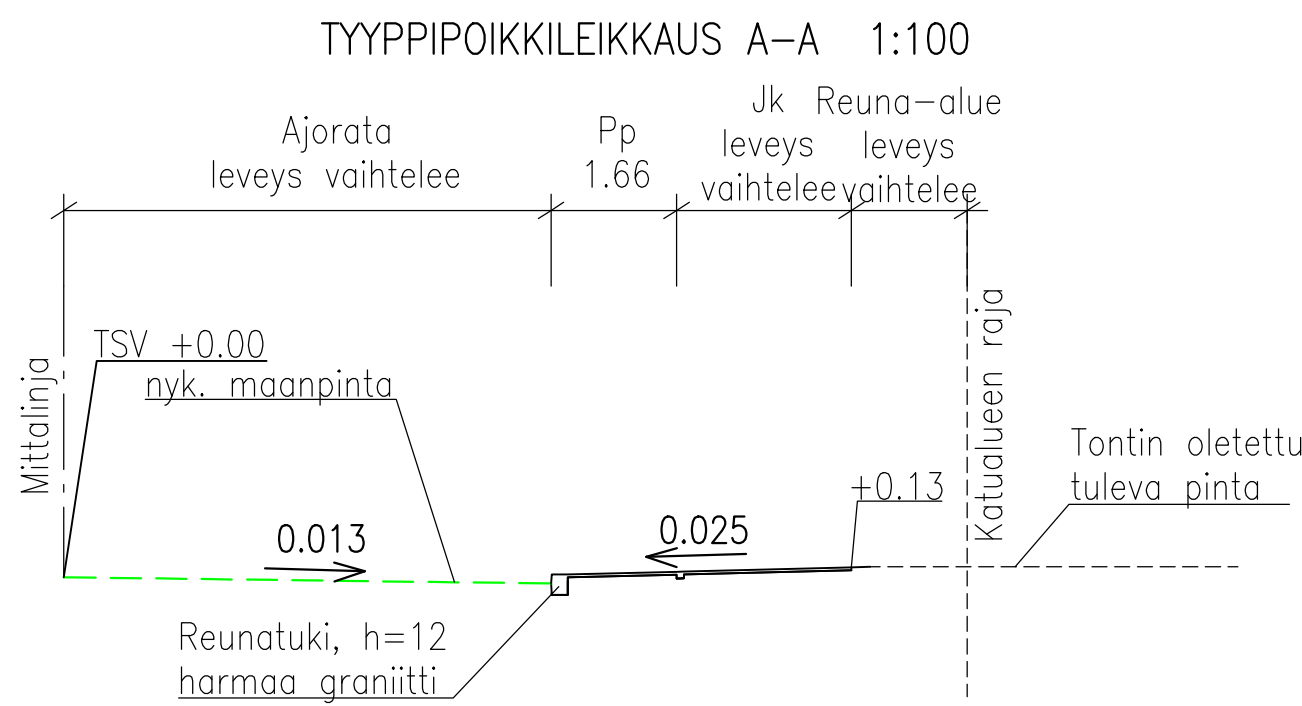


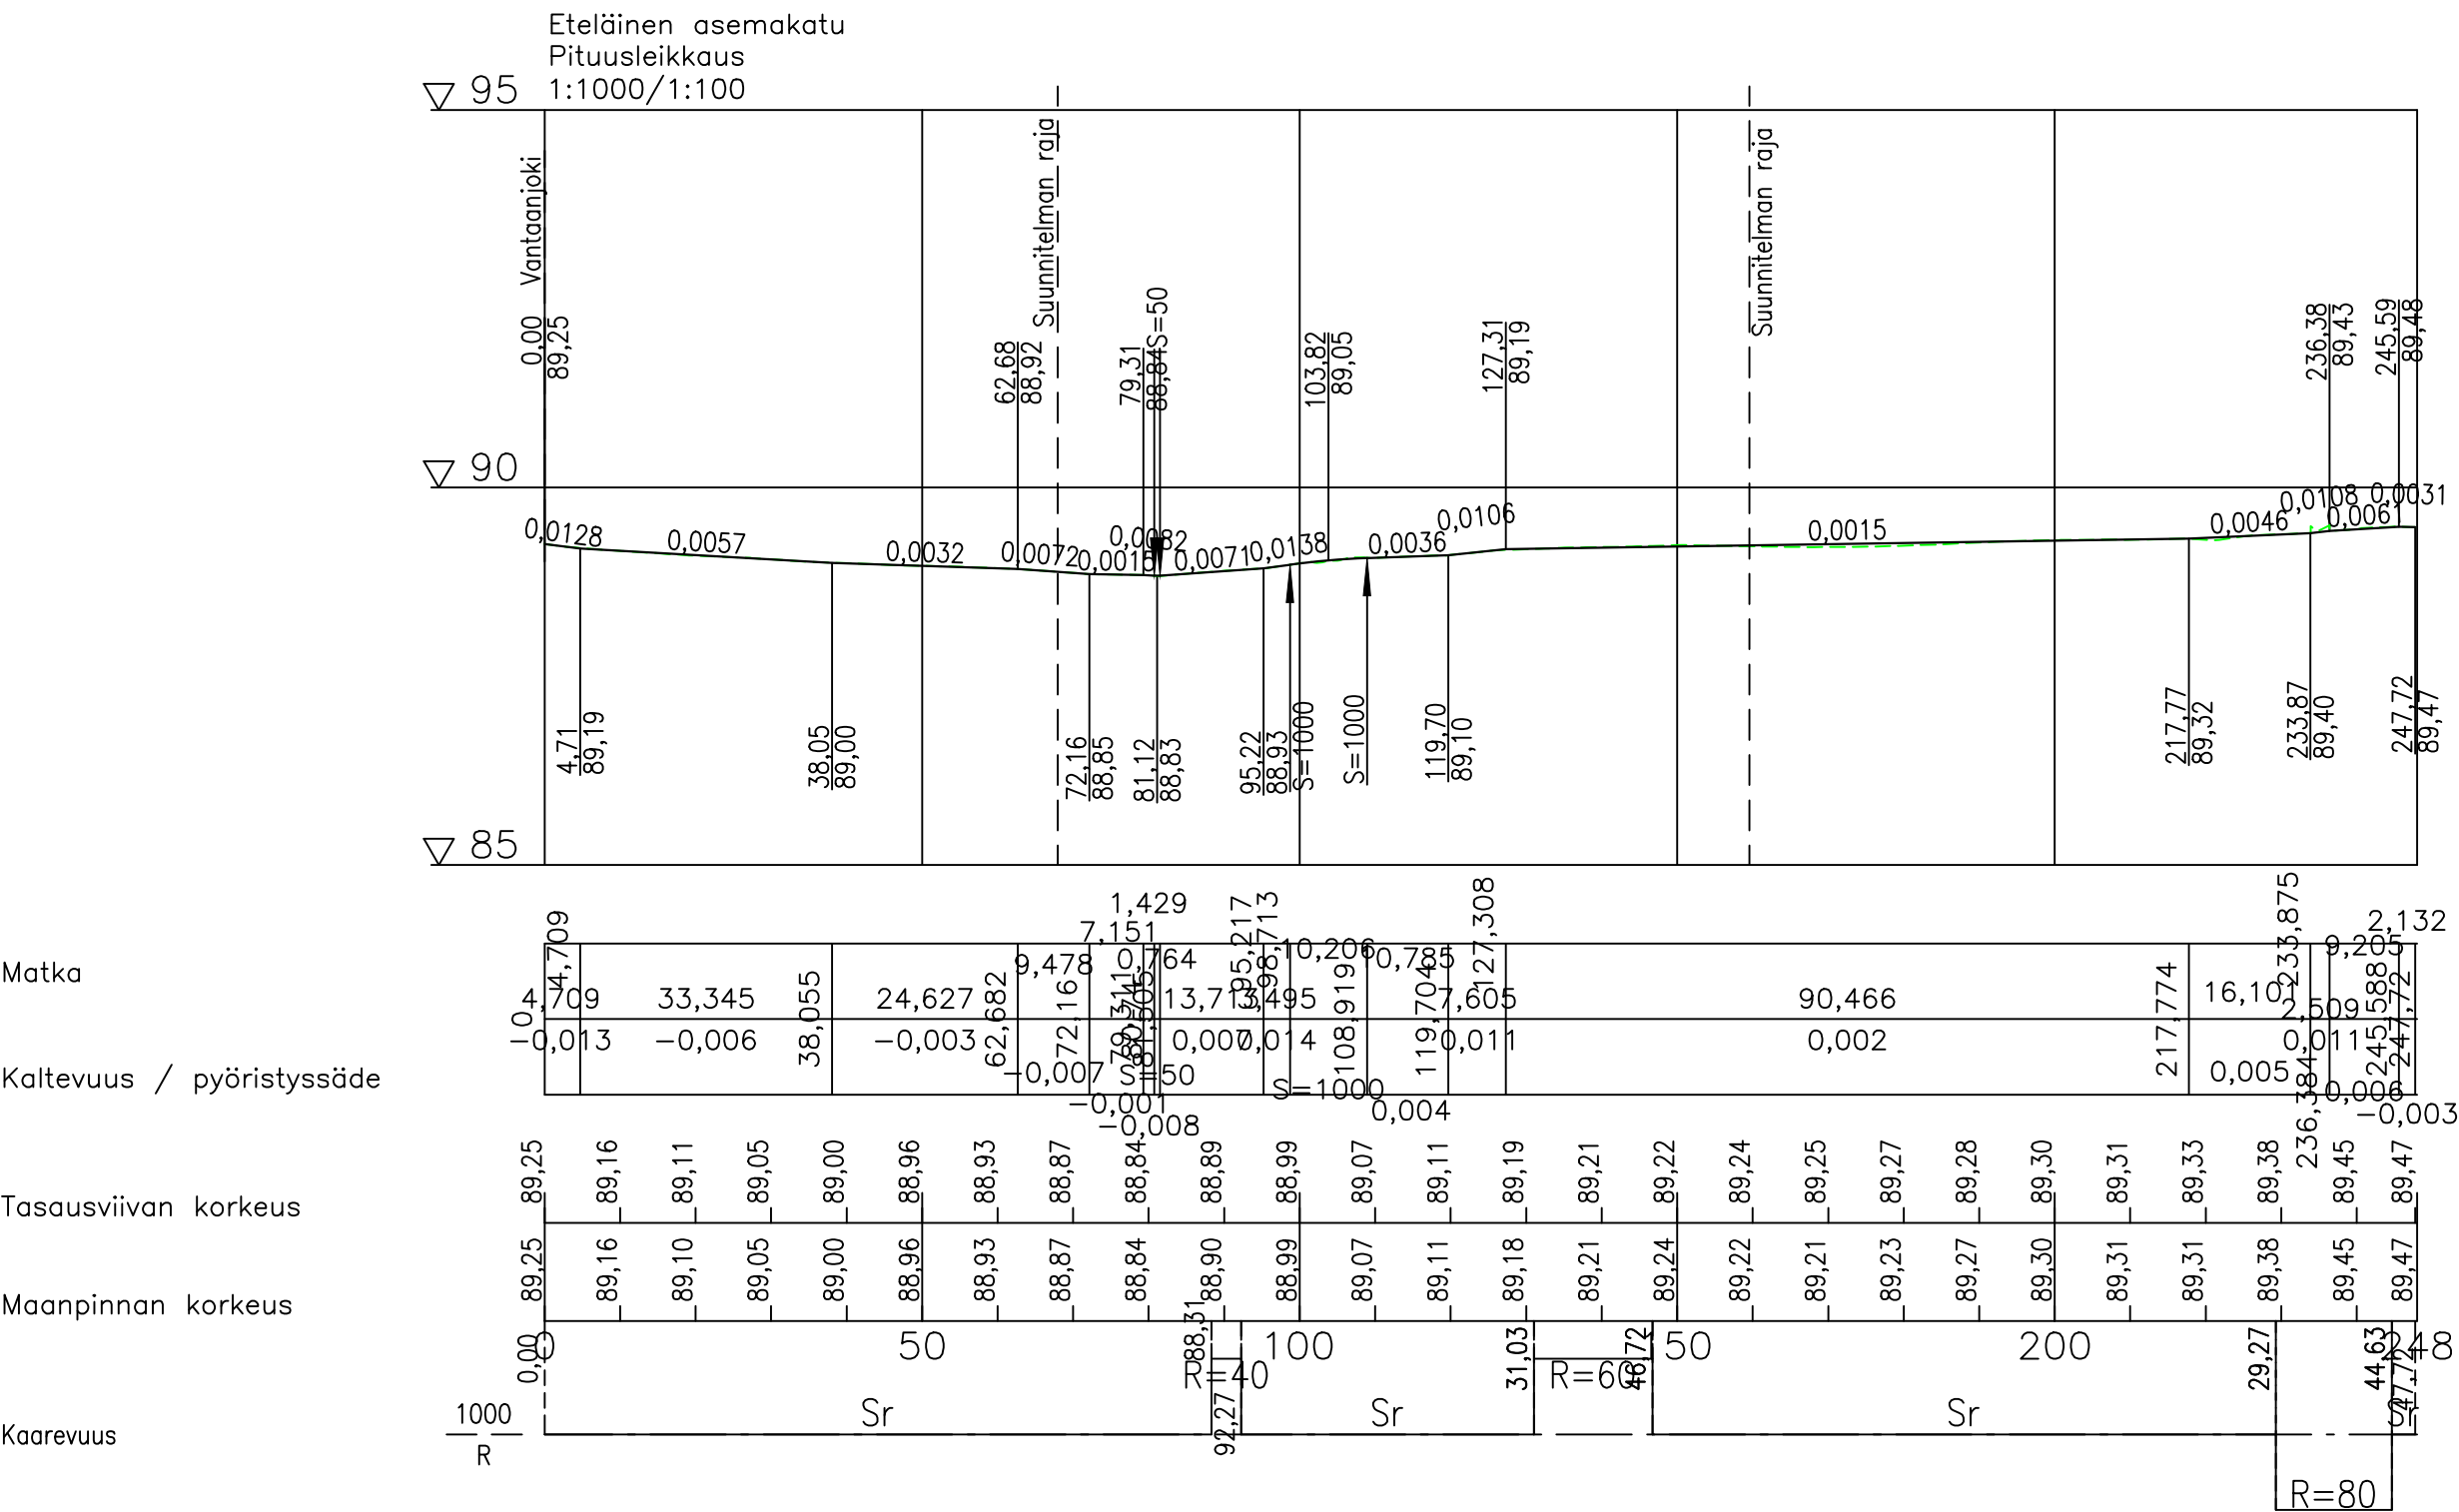

 RIIHIMÄEN KAUPUNKI TEKNINEN TOIMIALA SUUNNITTELU JA TOIMINNOHJAUS	Pvm.	Nimi
	Suunn.	2.2.2026 J. Suppula, J. Johansson
	Tark.	2.2.2026 J. Marttila
	Hyv.	
	Vironhallintopäätös	
ETELÄINEN ASEMAKATU välillä Vantaanjoki – PL 248 KATUSUUNNITELMAN MUUTOS PITUUSLEIKKAUS JA TYYPPIPOIKKILEIKKAUS	Liitt.piiir.nro	
	Korkeus- ja koordinaattijärjestelmä NZ2000/ETRS-GK25	
	Suhde	Piir.nro
	1:1000/1:100	9567-2