



Tyypipoikkileikkaus Sepänkatu Leikkaus A-A

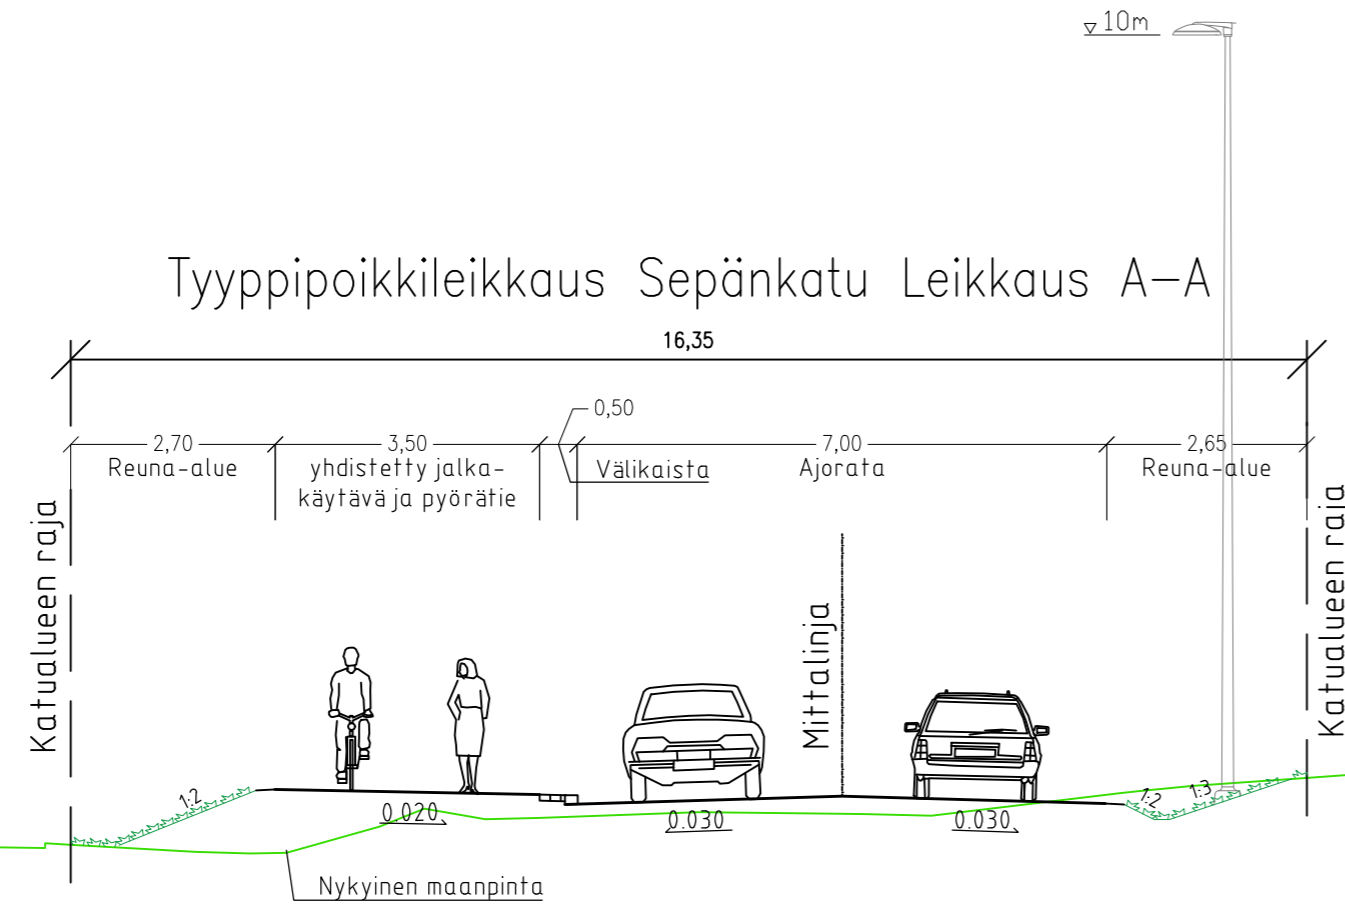

Tyypipoikkileikkaus Sepänkatu Leikkaus B-B

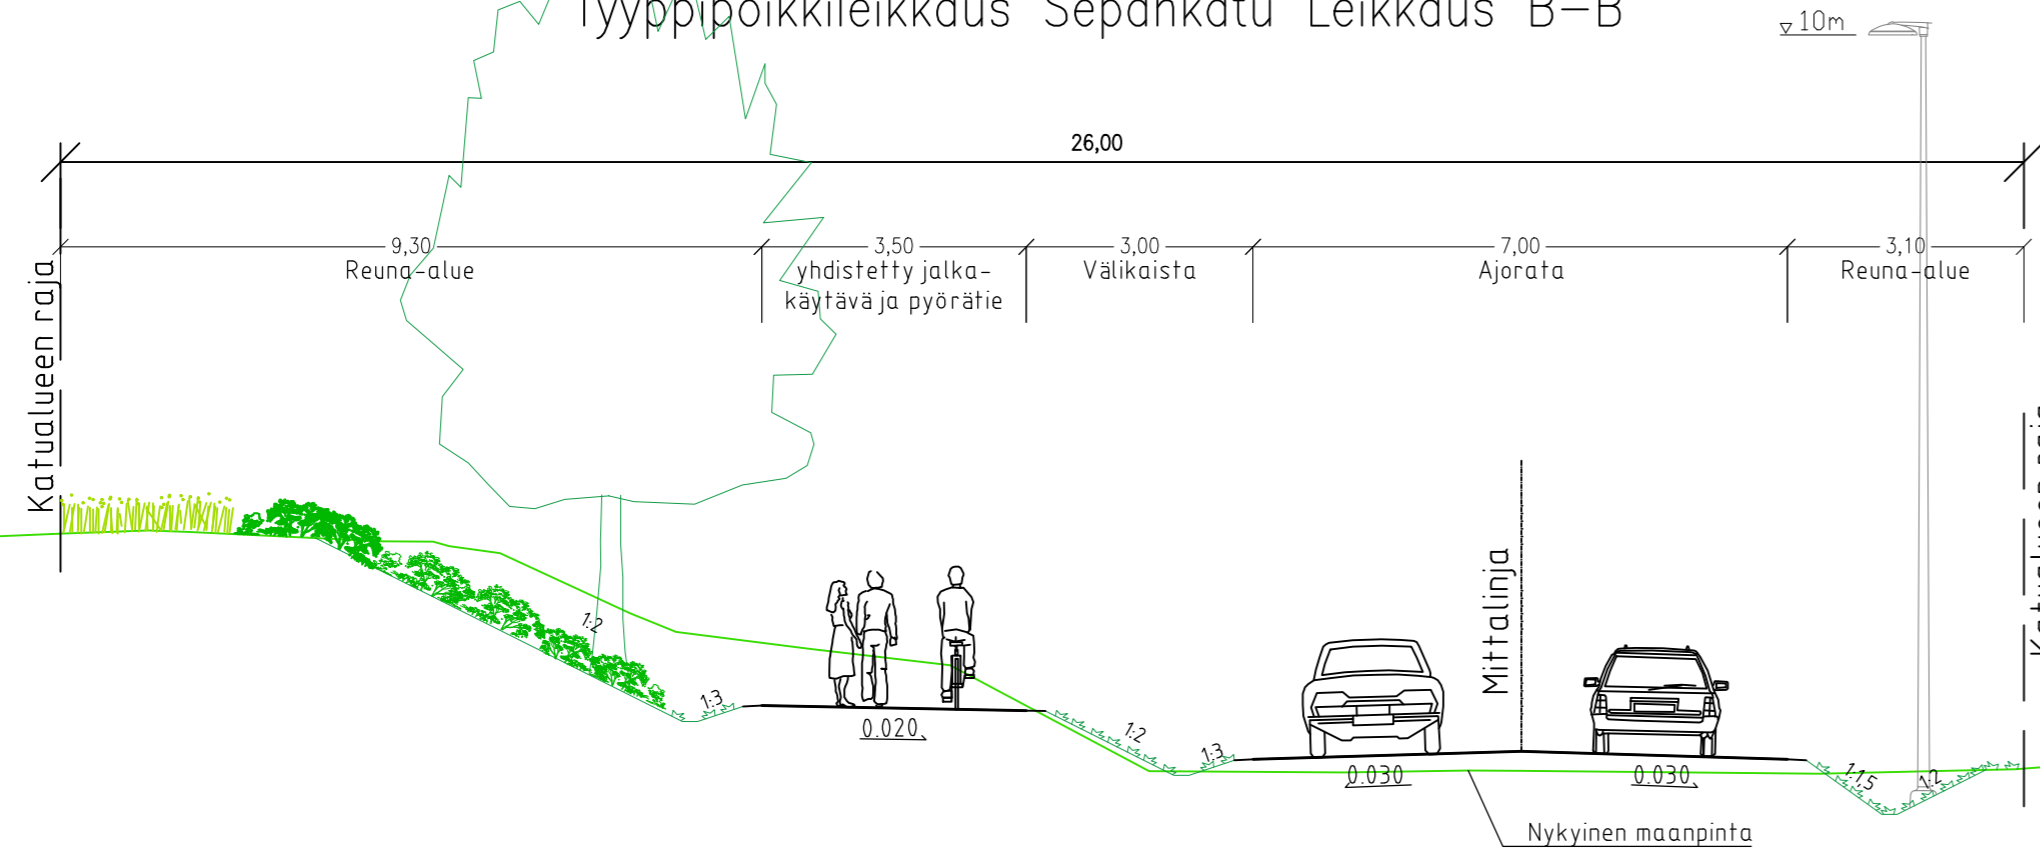

 RIIHIMÄEN KAUPUNKI TEKNINEN TOIMIALA SUUNNITTELU JA TOIMINNANOHJAUS		Pvm.	Nimi	
		Suunn.	18.5.2026	J. Siintoharju
		Tark.	18.5.2026	P. Lakua
		Hyv.	-	
		Viranhaltijapäätös		
SEPÄNKATU VÄLILLÄ TEHTAANKATU-MT130 KATUSUUNNITELMA		Liitt.piiir.nro Korkeus- ja koordinaattijärjestelmä NZ2000/ETRS-GK25		
TYYPPIPOIKKILEIKKAUKSET		Suhde 1:100	Piir.nro 9591-3	