


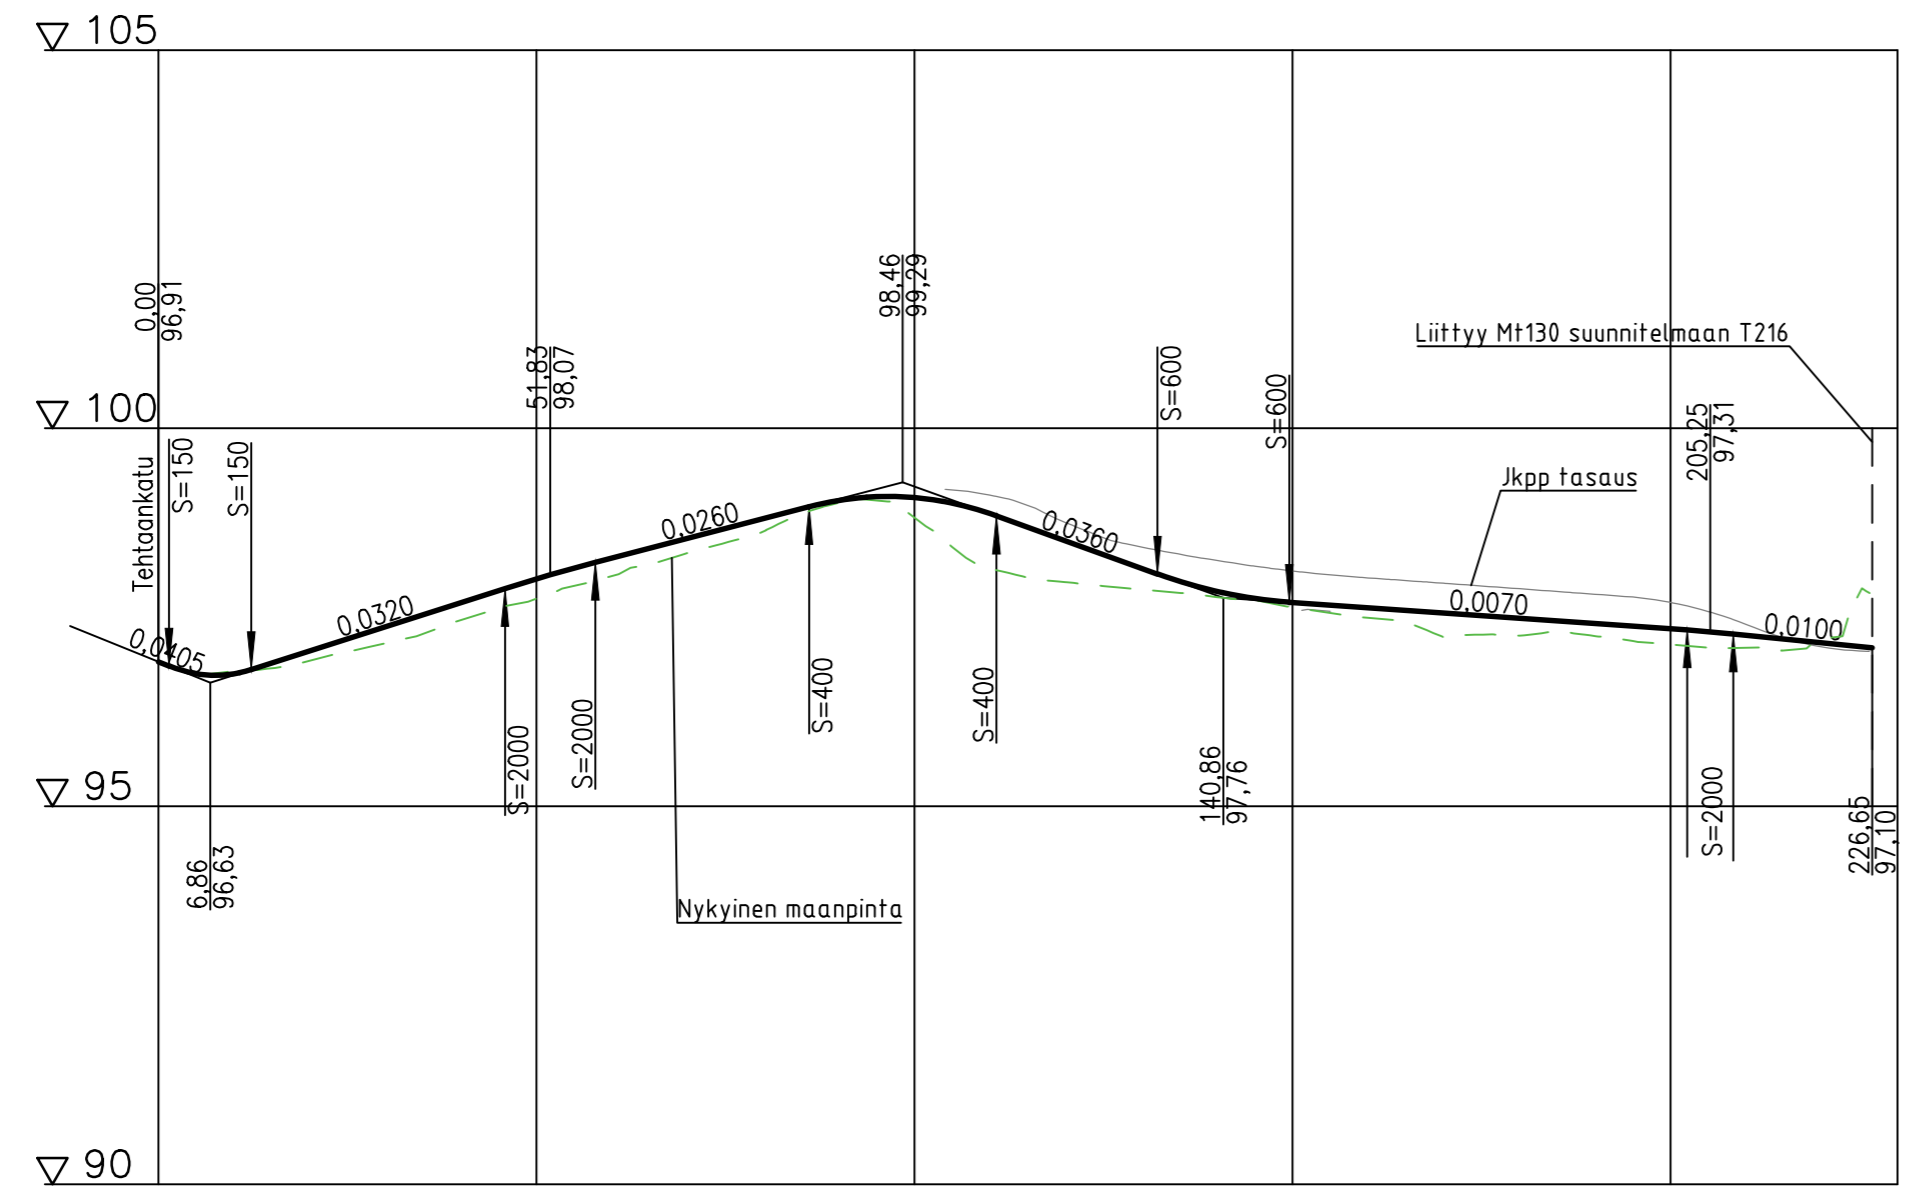

Sepänsäädun jatke, pituusleikkaus 1:1000/1:100



Matka	10,871	33,551	11,967	28,251	24,791	21,305	17,414	52,631	6,095	18,357															
Kaltevuus / pyöristyssäde	-0,041 S=150	0,032	S=2000	0,026	S=400	-0,036	S=600	-0,007	S=2000	-0,01															
Tasausviivan korkeus	96,91	96,75	97,05	97,37	97,69	98,01	98,28	98,55	98,81	99,05	99,08	98,87	98,51	98,15	97,84	97,70	97,63	97,56	97,49	97,42	97,35	97,26	97,16	97,10	
Maanpinnan korkeus	96,91	96,79	96,93	97,16	97,46	97,75	98,05	98,35	98,64	99,02	98,82	98,14	97,96	97,87	97,77	97,63	97,49	97,24	97,26	97,25	97,14	97,10	97,20	97,16	97,10
Kaarevuus	0,00	50	67,92	R=90	92,00	100	10,56	41,98	150	68,65	R=150	95,91	200	230,00	30										
Ajoradan sivukaltevuus	qo=0,005 qv=-0,012	1%/4,00m	qo=-0,030 qv=-0,030	1%/4,00m	qo=-0,020 qv=-0,030	1%/5,00m	qo=-0,010 qv=-0,030	1%/5,00m	qo=-0,010 qv=-0,030	1%/4,00m	qo=-0,010 qv=-0,030	1%/4,00m	qo=-0,030 qv=-0,030	qo=-0,030	qo=-0,030										



RIIHIMÄEN KAUPUNKI
TEKNINEN TOIMIALA
SUUNNITTELU JA TOIMINNANOHJAUS



SEPÄNKATU VÄLILLÄ TEHTAANKATU-MT130
KATUSUUNNITELMA

PITUUSLEIKKAUS

	Pvm.	Nimi
Suunn.	18.5.2026	J. Siintoharju
Tark.	18.5.2026	P. Lakua
Hyv.	-	
Viranhaltijapäätös		
Liitt.piiir.nro	T216-1	
Korkeus- ja koordinaattijärjestelmä NZ2000/ETRS-GK25		
Suhde	Piir.nro	
1:1000/1:100	9591-2	