

 

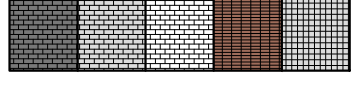
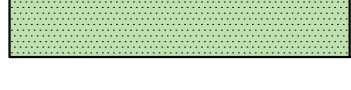







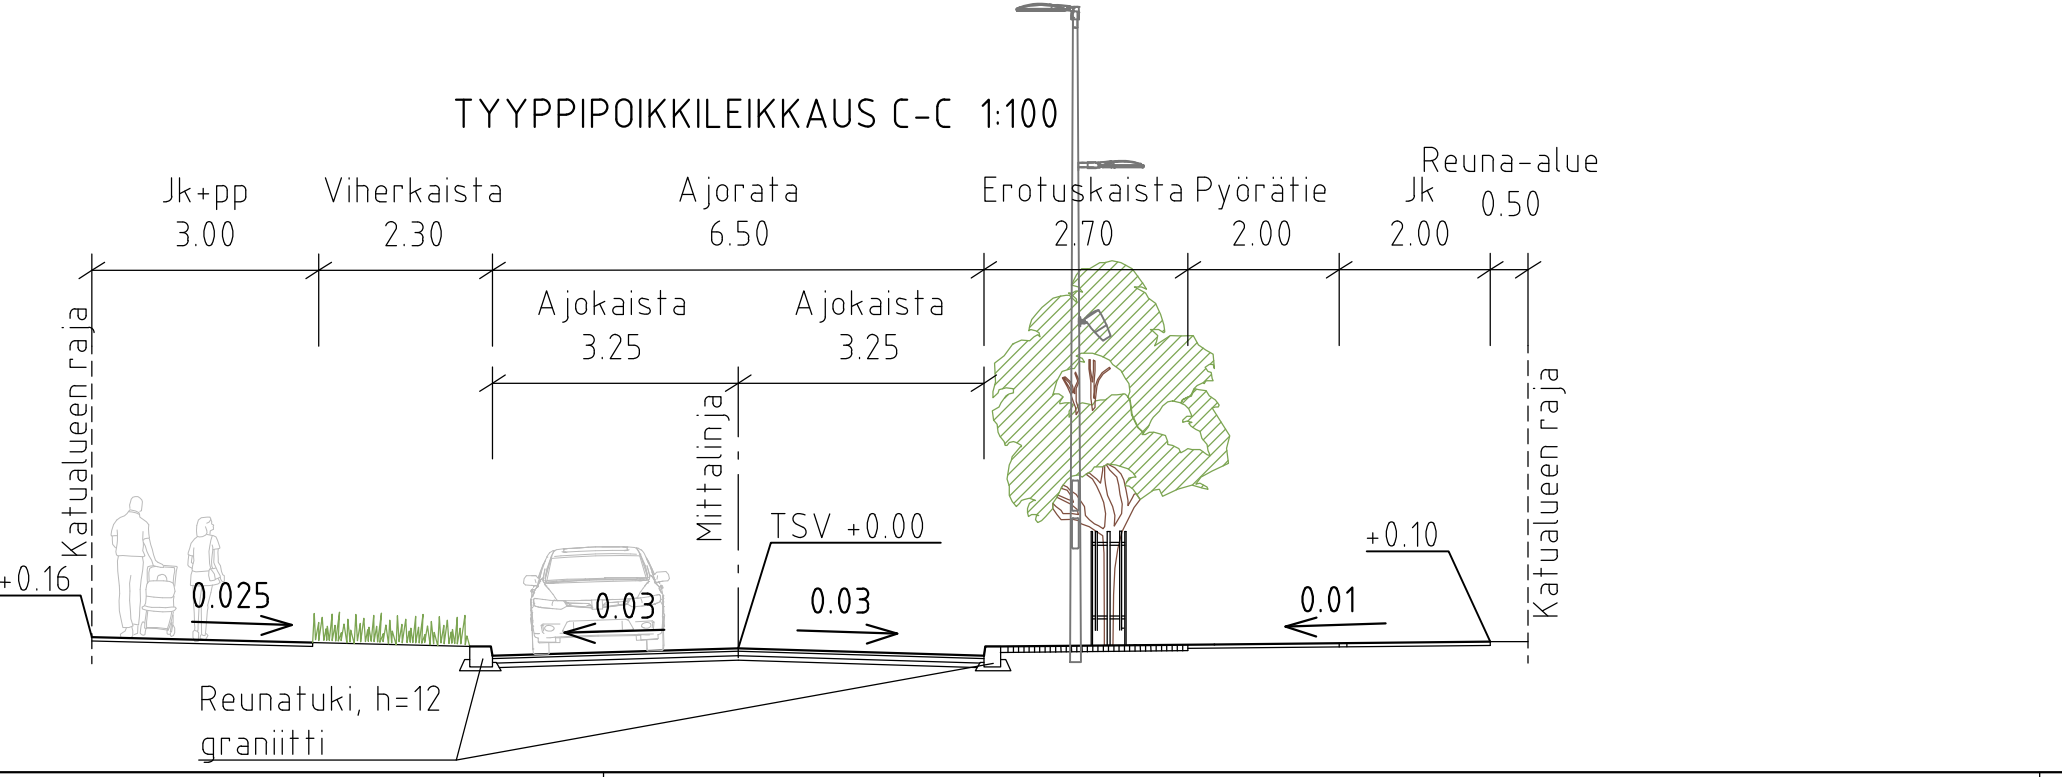
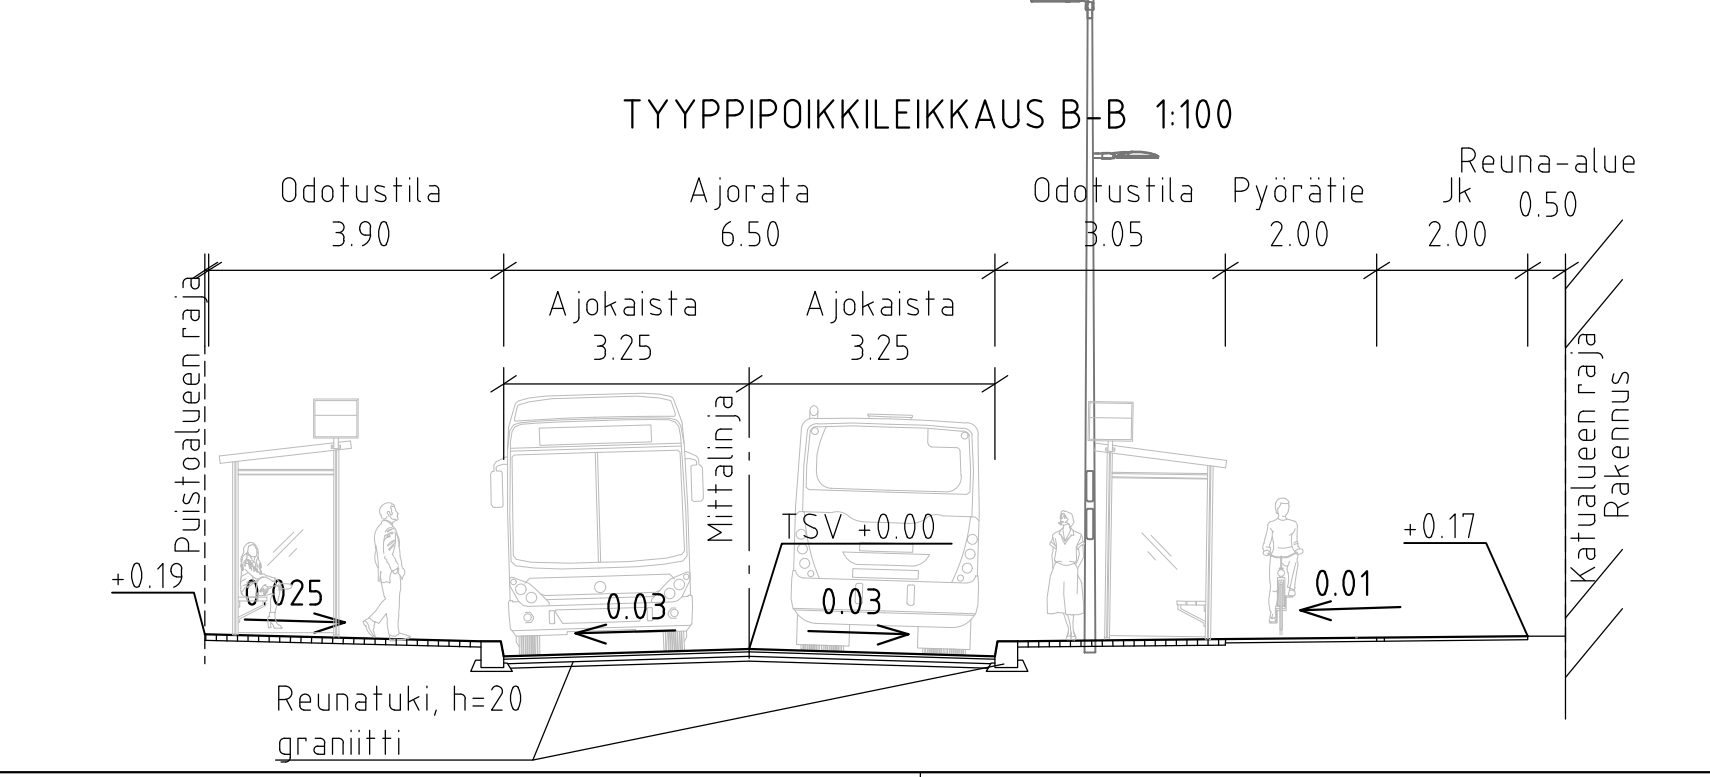
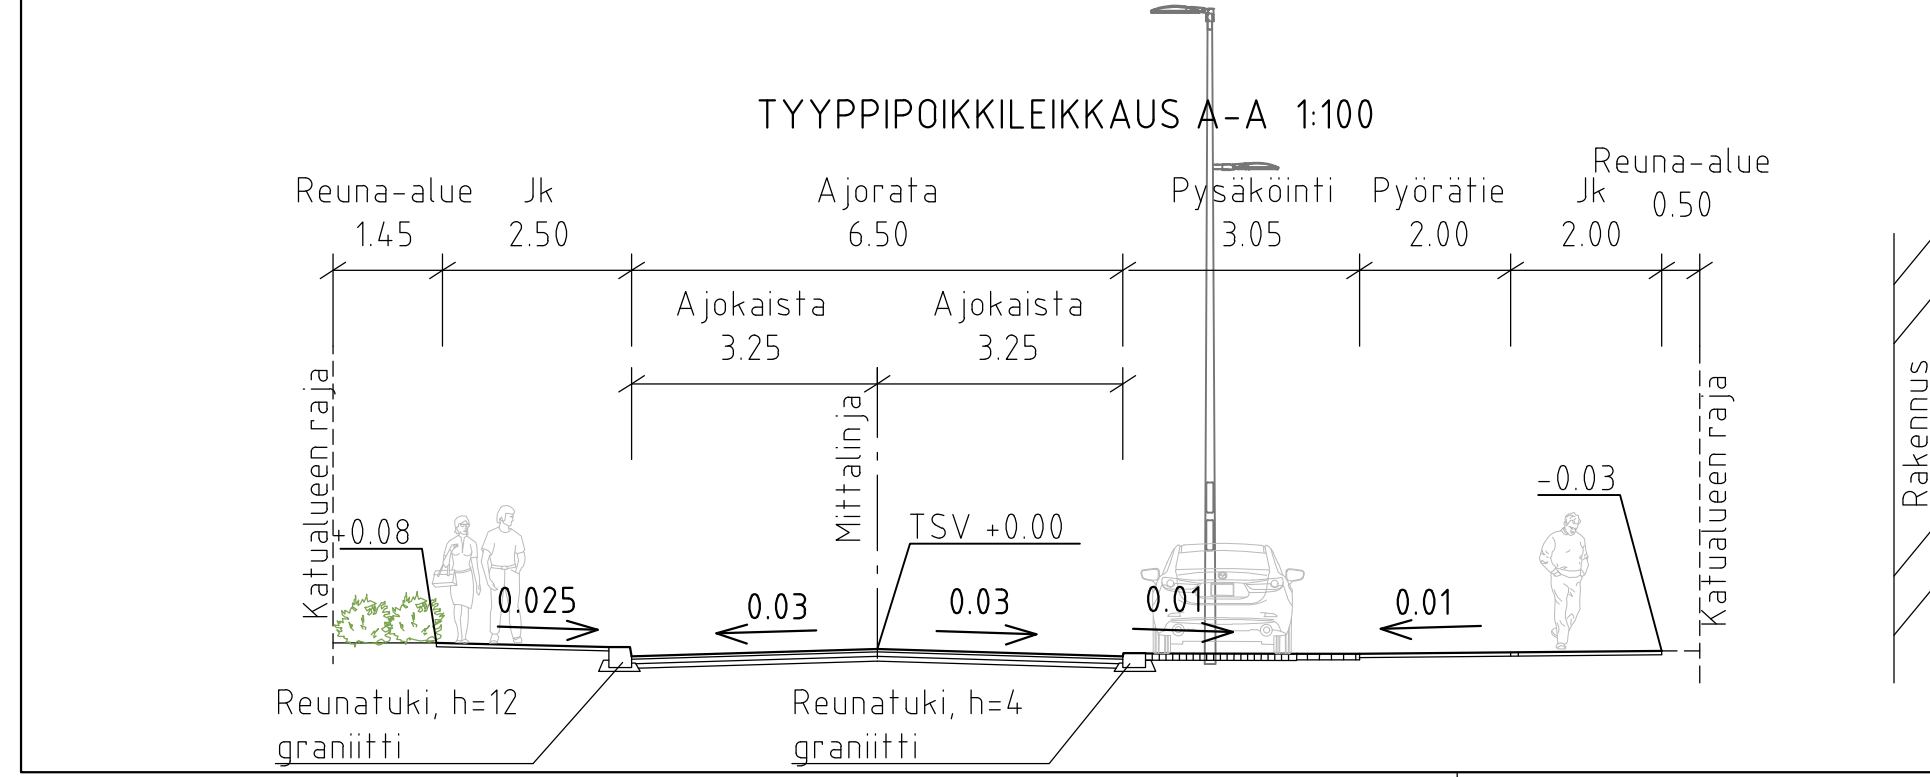
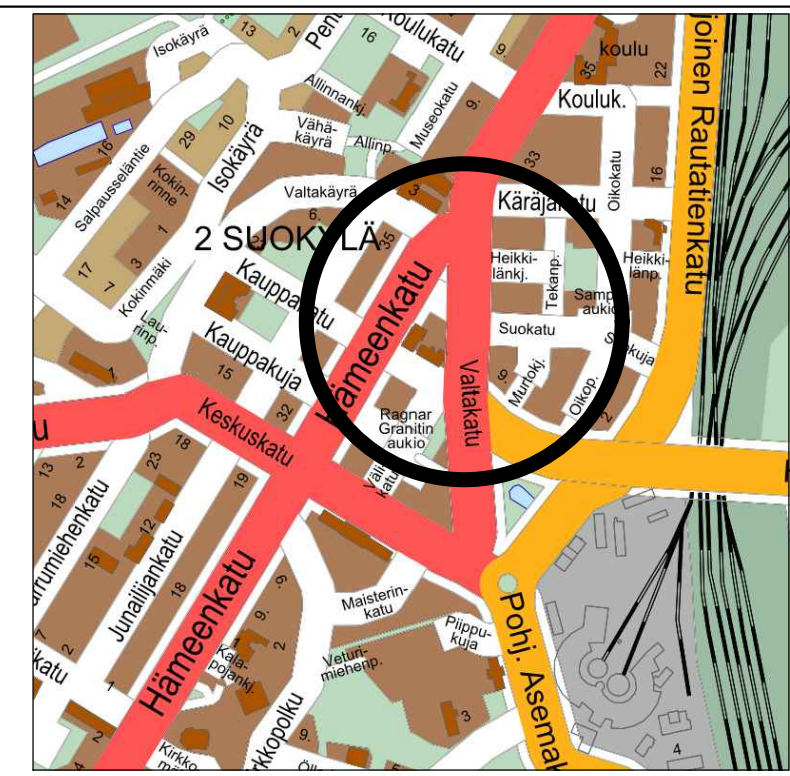



**MERKINTÖJEN SELITYS**

-  ajorata, asfaltti
-  yhdistetty jalkakäytävä ja pyörätie, asfaltti
-  jalkakäytävä, asfaltti
-  pyörätie, asfaltti
-  kiveys
-  viheralue
-  ajoratahidaste mustilla ja valkoisilla noppakivillä ja upotetuilla reunatuilla
-  reunatuki, graniitti
-  madallettu (h=4) ja upotettu (h=0) reunatuki, graniitti
-  likimääräinen suunniteltu korkeusasema
-  suunniteltu huleveden kitakaivo / ritiläkaivo
-  pysäkkikatot ja roska-astia
-  istutettava puu ja runkosuoja / säilytettävä puu
-  suunniteltu valaisin ja projektorivalaisin / rakennettu valaisin
-  kiveysraitat 3 kiveä / 1 kivi



 <b>RIIHIIMÄEN KAUPUNKI</b> <b>TEKNINEN TOIMIALA</b> SUUNNITTELU JA TOIMINNOHJAUS	Pvm	Nimi
	Suunn. 30.4.2026	Jukka Johansson
	Tark. 30.4.2026	Juha Marttila
	Hyv.	
Viranhaltijapäätös		
Liitt. piir. nro		
Korkeus- ja koordinaattijärjestelmä N2000/ETRS-GK25		
Suhte		
1:500		9595-1
1:100		
<b>VALTAKATU</b> välillä Kauppakatu - Hämeenkatu <b>HÄMEENKATU</b> välillä Valtakäyrä - Käräjätuku <b>KATUSUUNNITELMA</b> <b>ASEMPIIRUSTUS</b> <b>TYYPPIPOIKKILEIKKAUS</b>		