



TELLUSKATU  
PITUUSLEIKKAUS  
1:1000/1:100

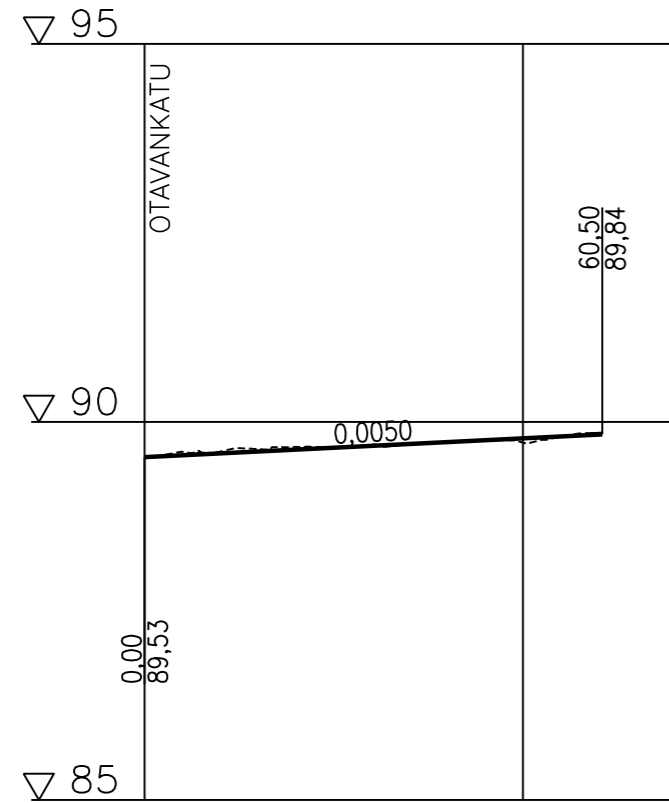


Matka

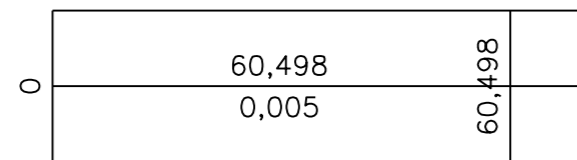


Kaltevuus / pyörityssäde

Tasausviivan korkeus

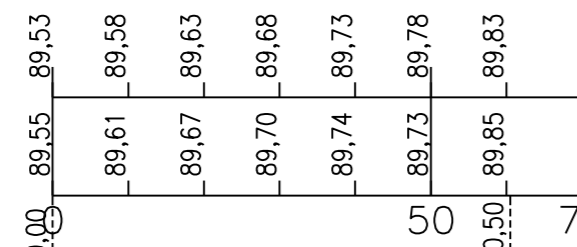


Maanpinnan korkeus


Kaarevuus

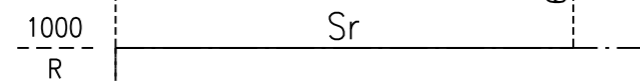

Ajoradan sivukaltevuus

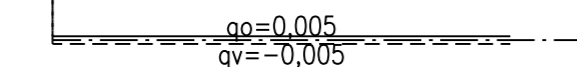

TELLUSKATU  
TYYPPIPOIKKILEIKKAUS (PL20)  
1:100

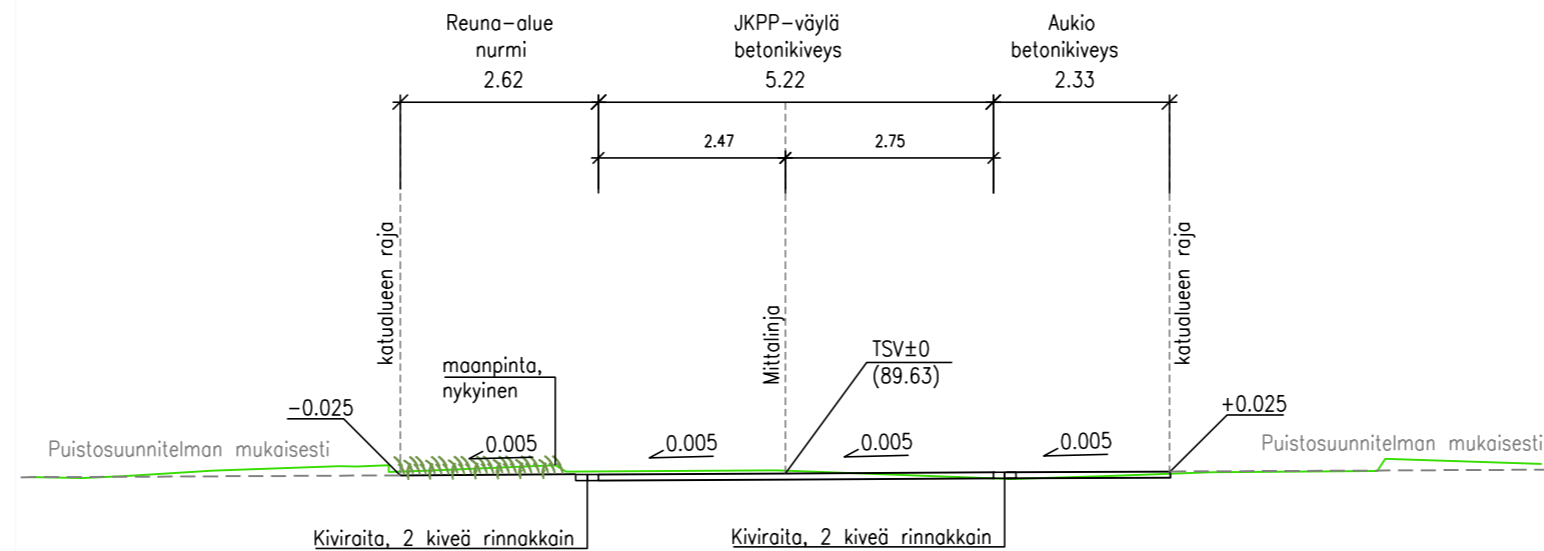

RIIHIMÄEN KAUPUNKI  
TEKNINEN TOIMIALA  
SUUNNITTELU JA TOIMINNAHOJAUS

TELLUSKATU  
VÄLILLÄ OTAVANKATU – PL60

KATUSUUNNITELMAN MUUTOS  
PITUUSLEIKKAUS, TYYPPIPOIKKILEIKKAUS

	Pvm.	Nimi
Suunn.	30.4.2026	J. Marttila
Tark.	30.4.2026	J. Johansson
Hyv.		
Viranhaltijapäätös		
Liitt.piiir.nro	24-300	
Korkeus- ja koordinaattijärjestelmä NZ2000/ETRS-GK25		
Suhde	Piiir.nro	
1:1000/1:100 1:100		9593-2