


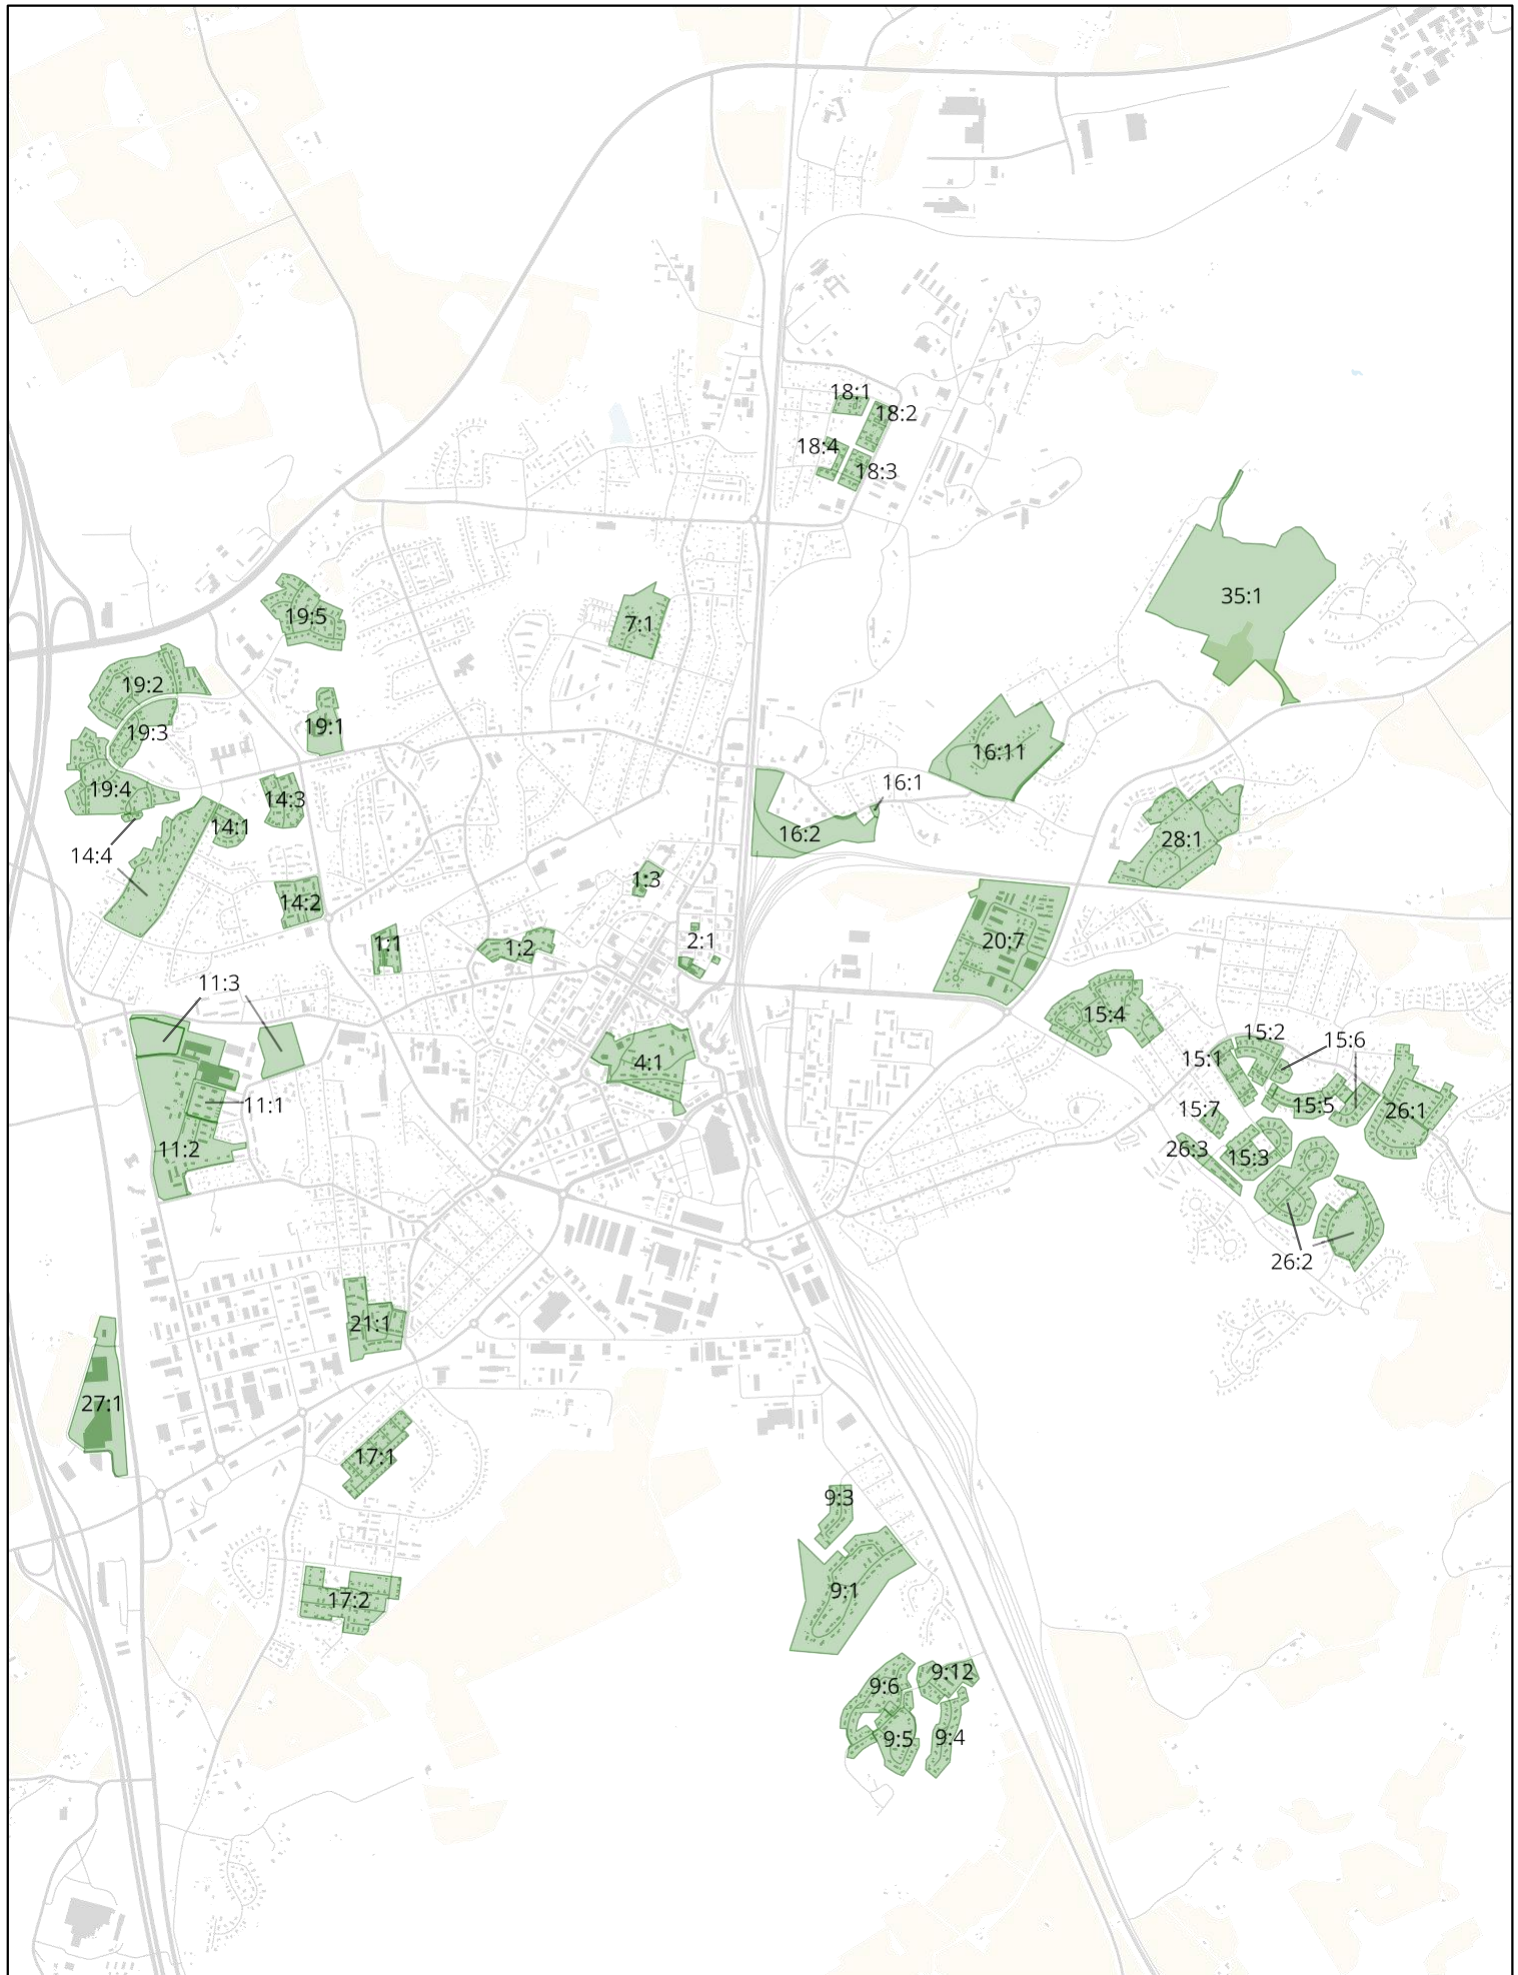

Riihimäen rakennusjärjestys, luonnos

Voimassa olevat rakentamistapaohjealueet (1/2)

x.x.2026

Liite nro

1.

Tunnus	Rakentamistapaohjeen nimi
1:1	Mäkikuja, korttelisuunnitelma
1:2	Salpausseläntien rakentamisohje
1:3	Allinnanmäen rakentamistapaohje
2:1	Suokylä, korttelisuunnitelma
4:1	Rautatienpuisto, rakentamis- ja ympäristöohje
7:1	Petsamon Y-tontti, omakotialue, rakentamisohje
9:1	Korttionmäen pohjoisosa, rakentamisohje
9:3	Nevantie, korttelit 0956-0968, rakentamisohje
9:4	Korttionmäki, Mottitien omakotialue, rakentaisohje
9:5	Korttionmäki, Tukkitien omakotialue, rakentamistapaohje
9:6	Korttionmäki, Metsurinkadun omakotialue, rakentamisohje
9:12	Korttionmäki, korttelit 0934, 0939 ja 0940, rakentamisohje
11:1	Hytti, rakentamisohje
11:2	Lasin alue, rakentamisohje
11:3	Lasin alue, korttelit 1104 ja 1110, rakentamisohje
14:1	Vehmaan omakotialue (Ilmarintie), rakentamisohje
14:2	Kumela, kortteli 2, korttelisuunnitelma
14:3	Vehmas (Vehmaksentie), korttelisuunnitelma
14:4	Lemmenmäki III, rakentamissuositus
15:1	Uhkolan omakotialue, korttelit 1537-1540, rakentamisohje
15:2	Uhkolan omakotialue, korttelit 1541-1544 rakentamisohje
15:3	Uhkola, korttelit 1535, 1536, 1547-1549, rakentamisohje
15:4	Uhkola, korttelit 1550-1561, 1563-1564, rakentamisohje
15:5	Uhkola, korttelit 29, 30, 31, 32, rakentamisohje
15:6	Uhkola, korttelit 1523-1526, 1533-1534, 30 sekä tontti 9 korttelista 31, rakentamisohje
15:7	Uhkola, korttelin 20 tontit 13-15 sekä kortteli 1518, rakentamisohje
16:1	Huhtimo, kortteli 5 tontti 9, rakentamisohje
16:2	Huhtimo, rakentamisohje
16:11	Huhtimonmäki, rakennustapaohje
17:1	Räätykänmäki, korttelit 1735-1743, rakentamisohje
17:2	Vasikkahaan rakentamisohje
18:1	Tienhaara, korttelit 1805 ja 1813, rakentamisohje
18:2	Tienhaara, korttelit 1821, 1822 ja 1824, rakentamisohje
18:3	Tienhaara, korttelit 1826, 1828 ja 1830, rakentamisohje
18:4	Tienhaara, korttelit 1825, 1827 tontit 3 ja 4 sekä 1829, rakentamisohje
19:1	Kirjaus, korttelit 1929 ja 1930, korttelisuunnitelma
19:2	Lemmenmäen omakotialue, korttelit 1908, 1909, 1917-1923, rakentamisohje
19:3	Lemmenmäen omakotialue, korttelit 1907, 1914, 1915 ja 1916, rakentamisohje
19:4	Lemmenmäen omakotialue, korttelit 1910-1912 ja 1924-1928, rakentamisohje
19:5	Kirjauksen omakotialue, korttelit 1933-1940, rakentamisohje
20:7	Pohjois-Peltosaari, asuinrakennukset, rakentamisohje
21:1	Mattilan rivitaloalue, korttelit 70 ja 2118-2123, rakentamisohje
26:1	Pohjankorpi, korttelit 2601-2610 ja Uhkola, osat kortteleista 1545 ja 1546
26:2	Kumpulan omakotialueen rakentamisohje
26:3	Kumpulan rivi- ja pienkerrostalojen rakentamisohje
27:1	Liikekeskus A3 (Merkos), korttelit 2701, 2702 ja 2703, rakentamisohje
28:1	Kokko-Taipale II, AO-korttelialueet, rakentamissuositus
35:1	Kokonharjun alueen rakentamistapaohje
Riihimäen rakennusjärjestys, luonnos Voimassa olevat rakentamistapaohjealueet (2/2) x.x.2026	
Liite nro	
1.	