



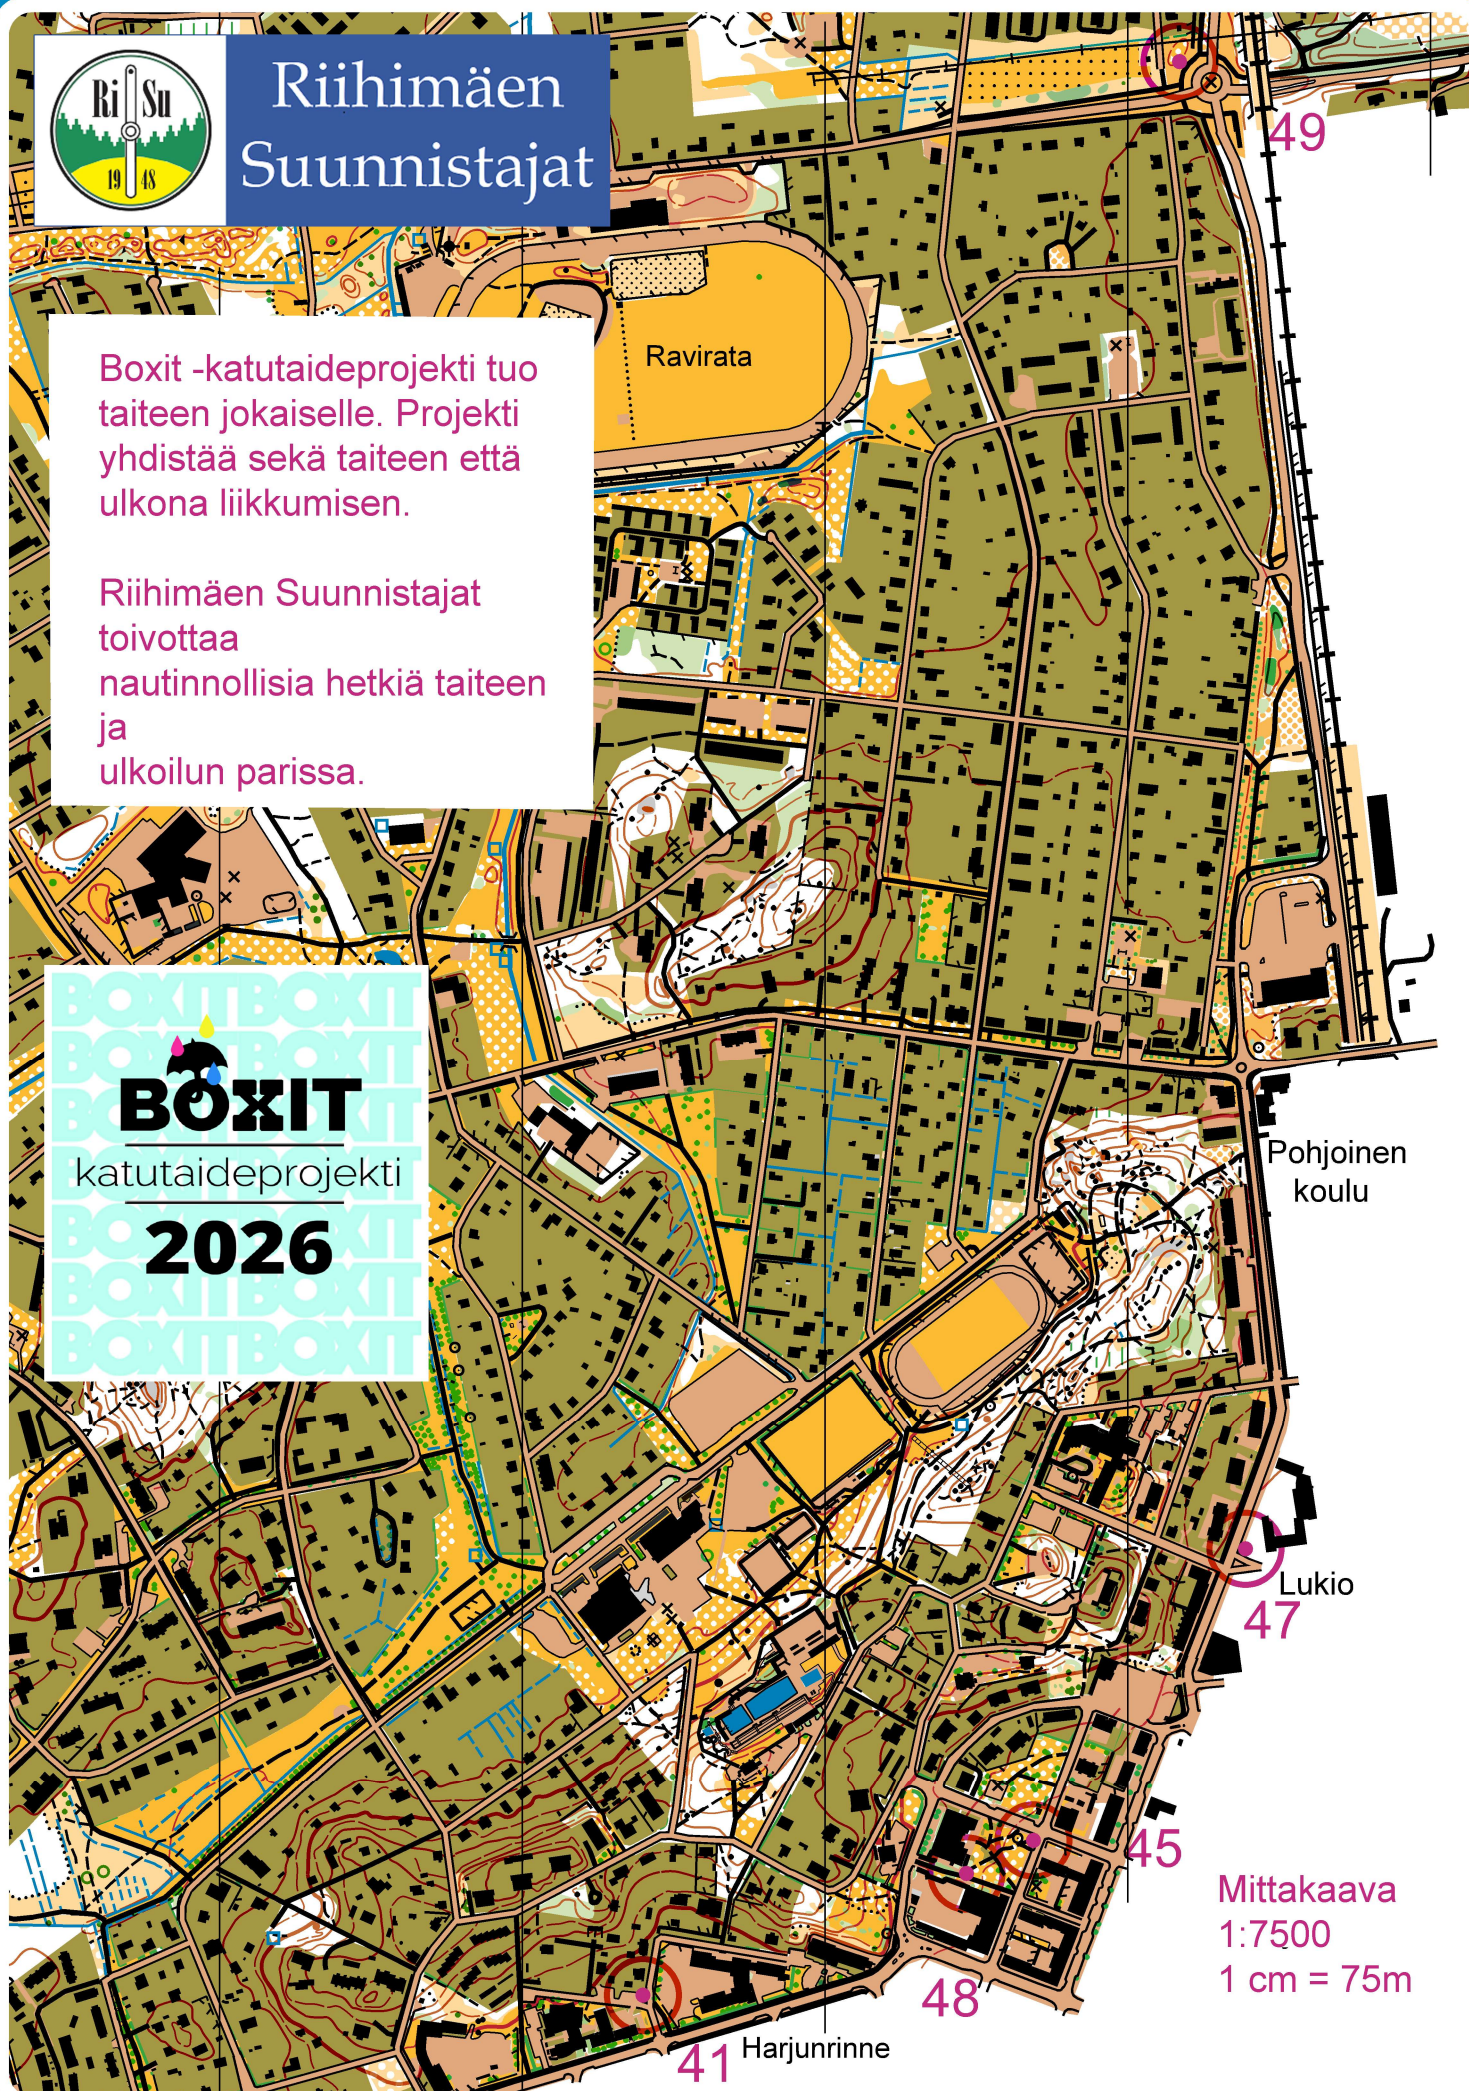

Riihimäen Suunnistajat

Boxit -katutaideprojekti tuo taiteen jokaiselle. Projekti yhdistää sekä taiteen että ulkona liikkumisen.

Riihimäen Suunnistajat toivottaa nautinnollisia hetkiä taiteen ja ulkoilun parissa.

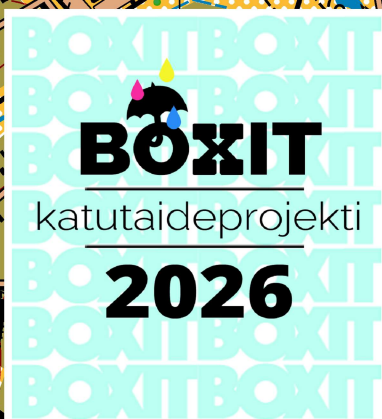

Mittakaava
1:7500
1 cm = 75m