
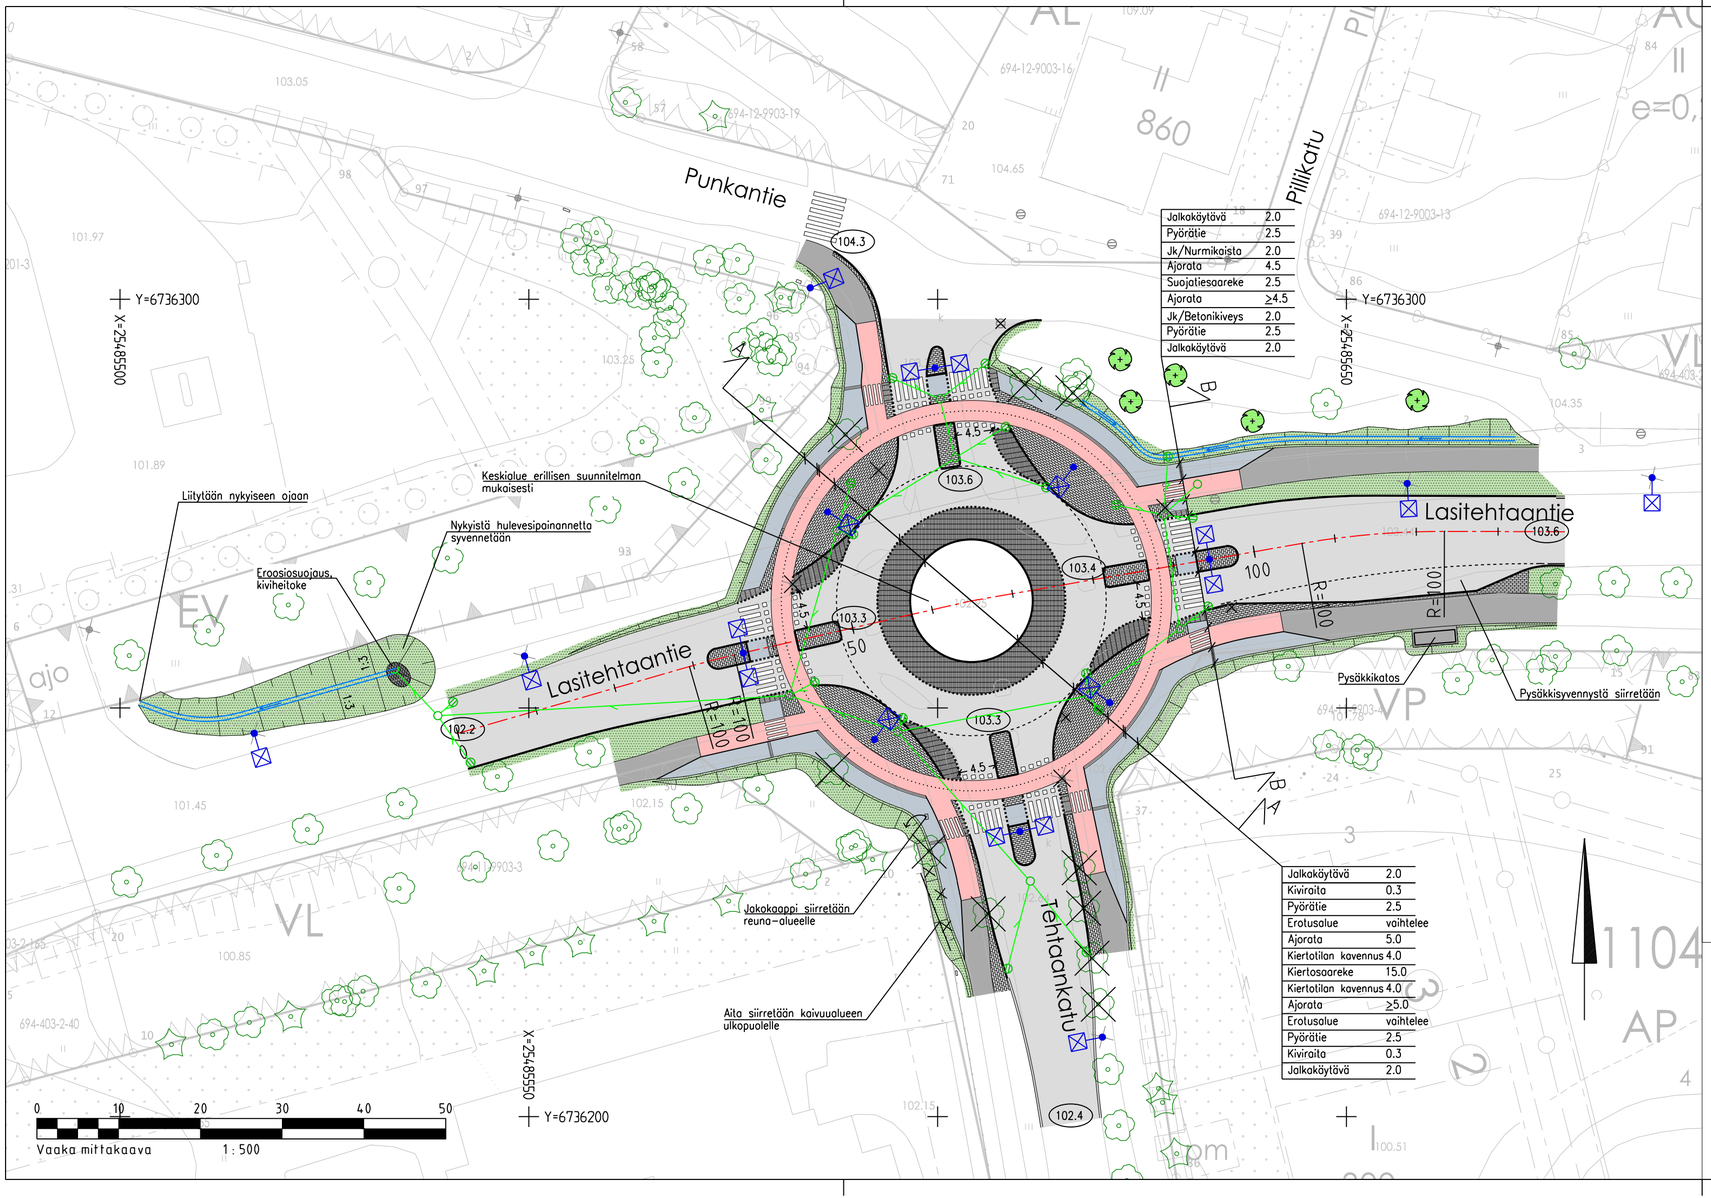


Jalkakäytävä	2.0
Pyörätie	2.5
Jk/Nurmikaista	2.0
Ajorata	4.5
Suojaliesaareke	2.5
Ajorata	≥4.5
Jk/Betonikiveys	2.0
Pyörätie	2.5
Jalkakäytävä	2.0

Jalkakäytävä	2.0
Kiviraita	0.3
Pyörätie	2.5
Erotusalue	vaihtelee
Ajorata	5.0
Kiertotilan kavennus	4.0
Kiertosaareke	15.0
Kiertotilan kavennus	4.0
Ajorata	≥5.0
Erotusalue	vaihtelee
Pyörätie	2.5
Kiviraita	0.3
Jalkakäytävä	2.0

MERKINTÖJEN SELITYS

- ajorata, asfaltti
- yhdistetty jalkakäytävä ja pyörätie, asfaltti
- jalkakäytävä, asfaltti
- pyörätie, asfaltti
- kiveysalue, betoni, harmaa
- kiveysalue, betoni, valkoinen
- kiveysalue, luonnonkivi, harmaa
- nurmi / niitty
- materiaaliraja, maaliviiva
- graniittinen reunatuki, harmaa (h = 12 cm)
- madallettu graniittinen reunatuki, harmaa (h = 4 cm)
- kiviraita, harmaa, 2 kiveä rinnakkain
- nykyinen aita, uusi aita
- ojapainanne, virtaussuunta
- 103.6 suunniteltu korkeusasema, likimääräinen
- ritiläkantinen hulevesikaivo, nykyinen ritiläkantinen hulevesikaivo, poistettava ritiläkantinen hulevesikaivo
- huleveden tarkastuskaivo, hulevesiputki, rummunpää
- säilytettävä lehtipuu /poistettava lehtipuu
- säilytettävä havupuu
- istutettava lehtipuu
- nykyinen valaisinpylväs / poistettava valaisinpylväs
- uusi valaisinpylväs

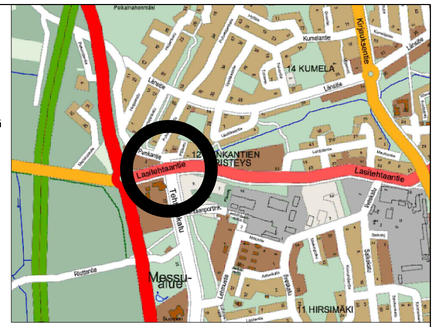

RIIHIMÄEN KAUPUNKI
TEKNINEN TOIMIALA
SUUNNITTELU JA TOIMINNANOHJAUS

Suunn.	9.10.2026	J. Marttila
Tark.	9.10.2026	J. Johansson
Hyv.		

LASITEHTAANTIE - TEHTAANKADUN KIERTOLIITTYMÄ

KATUSUUNNITELMA
ASEMAPIIRUSTUS

Diaarinumero	KH/917/2026
Liitt.piir.nro	
Korkeus- ja koordinaattijärjestelmä	N2000/ETRS-GK25
Mittakaava	1:500
Piir.nro	9611 - 1