
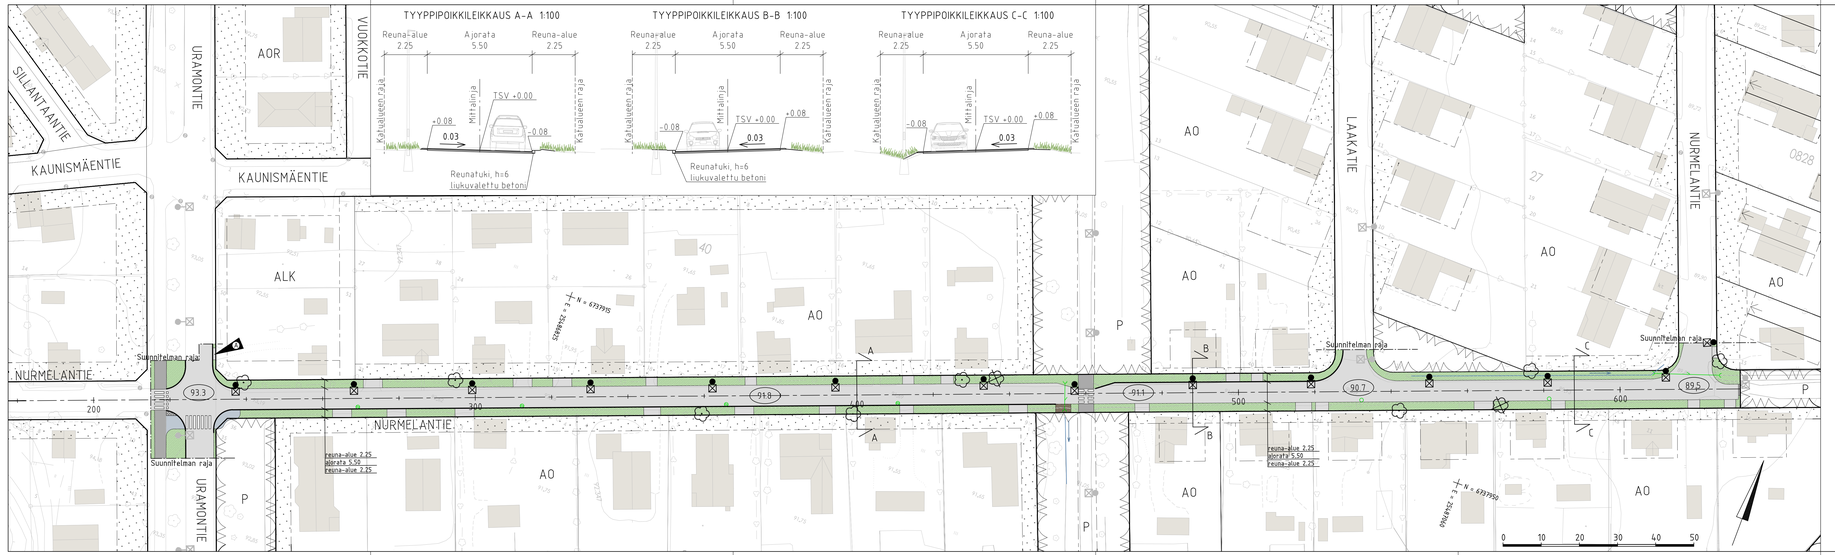


MERKINTÖJEN SELITYS

- ajorata, asfaltti
- yhdistetty jalkakäytävä ja pyörätie, asfaltti
- jalkakäytävä, asfaltti
- betonikivi, harmaa
- kenttäkivi
- viheralue
- reunatuki (h=6) liukuvalettu betoni
- 89.2 — likimääräinen suunniteltu korkeusasema
- suunniteltu / rakennettu huleveden ritiläkaivo
- suunniteltu huleveden tarkastuskaivo ja rumpu
- ojapainanne ja virtaussuunta
- suunniteltu valaisin / rakennettu valaisin
- nykyinen puu, säilytettävä / poistettava

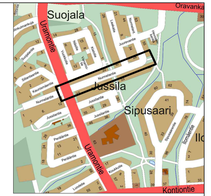

A	30.9.2026	Lisätty puuttuva hoitoliittymä Lisätty uusi hoitoliittymä (max. 1 kpl/tontti & tarvoja min. 3 metriä ja max. 5 metriä /tontti) Lisätty nykyiset säilytettävät ja poistettavat puut	Jukka Johansson

RIIHIMÄEN KAUPUNKI TEKNINEN TOIMIALA SUUNNITTELU JA TOIMINNANOHJAUS	Suunn.	2.9.2026 Jukka Johansson
	Tark.	2.9.2026 Juha Marttila
	Hyv.	
	Diaarinumero	KV/141/2026
	LIITJJR.xlre	
	Koriavuo- ja koordinaattijärjestelmä	KKJ60/ETRS-GK25
	Mittakaava	PDF.xlre
	1:500 1:100	9598–1

NURMELANTIE
välillä Uramontie – Nurmelantie 45

KATUSUUNNITELMA
ASEMAPIIRUSTUS
TYYPPIPOIKKILEIKKAUS

Revisio A