


ERKYLÄNTIE, PITUUSLEIKKAUS 1:1000/1:200

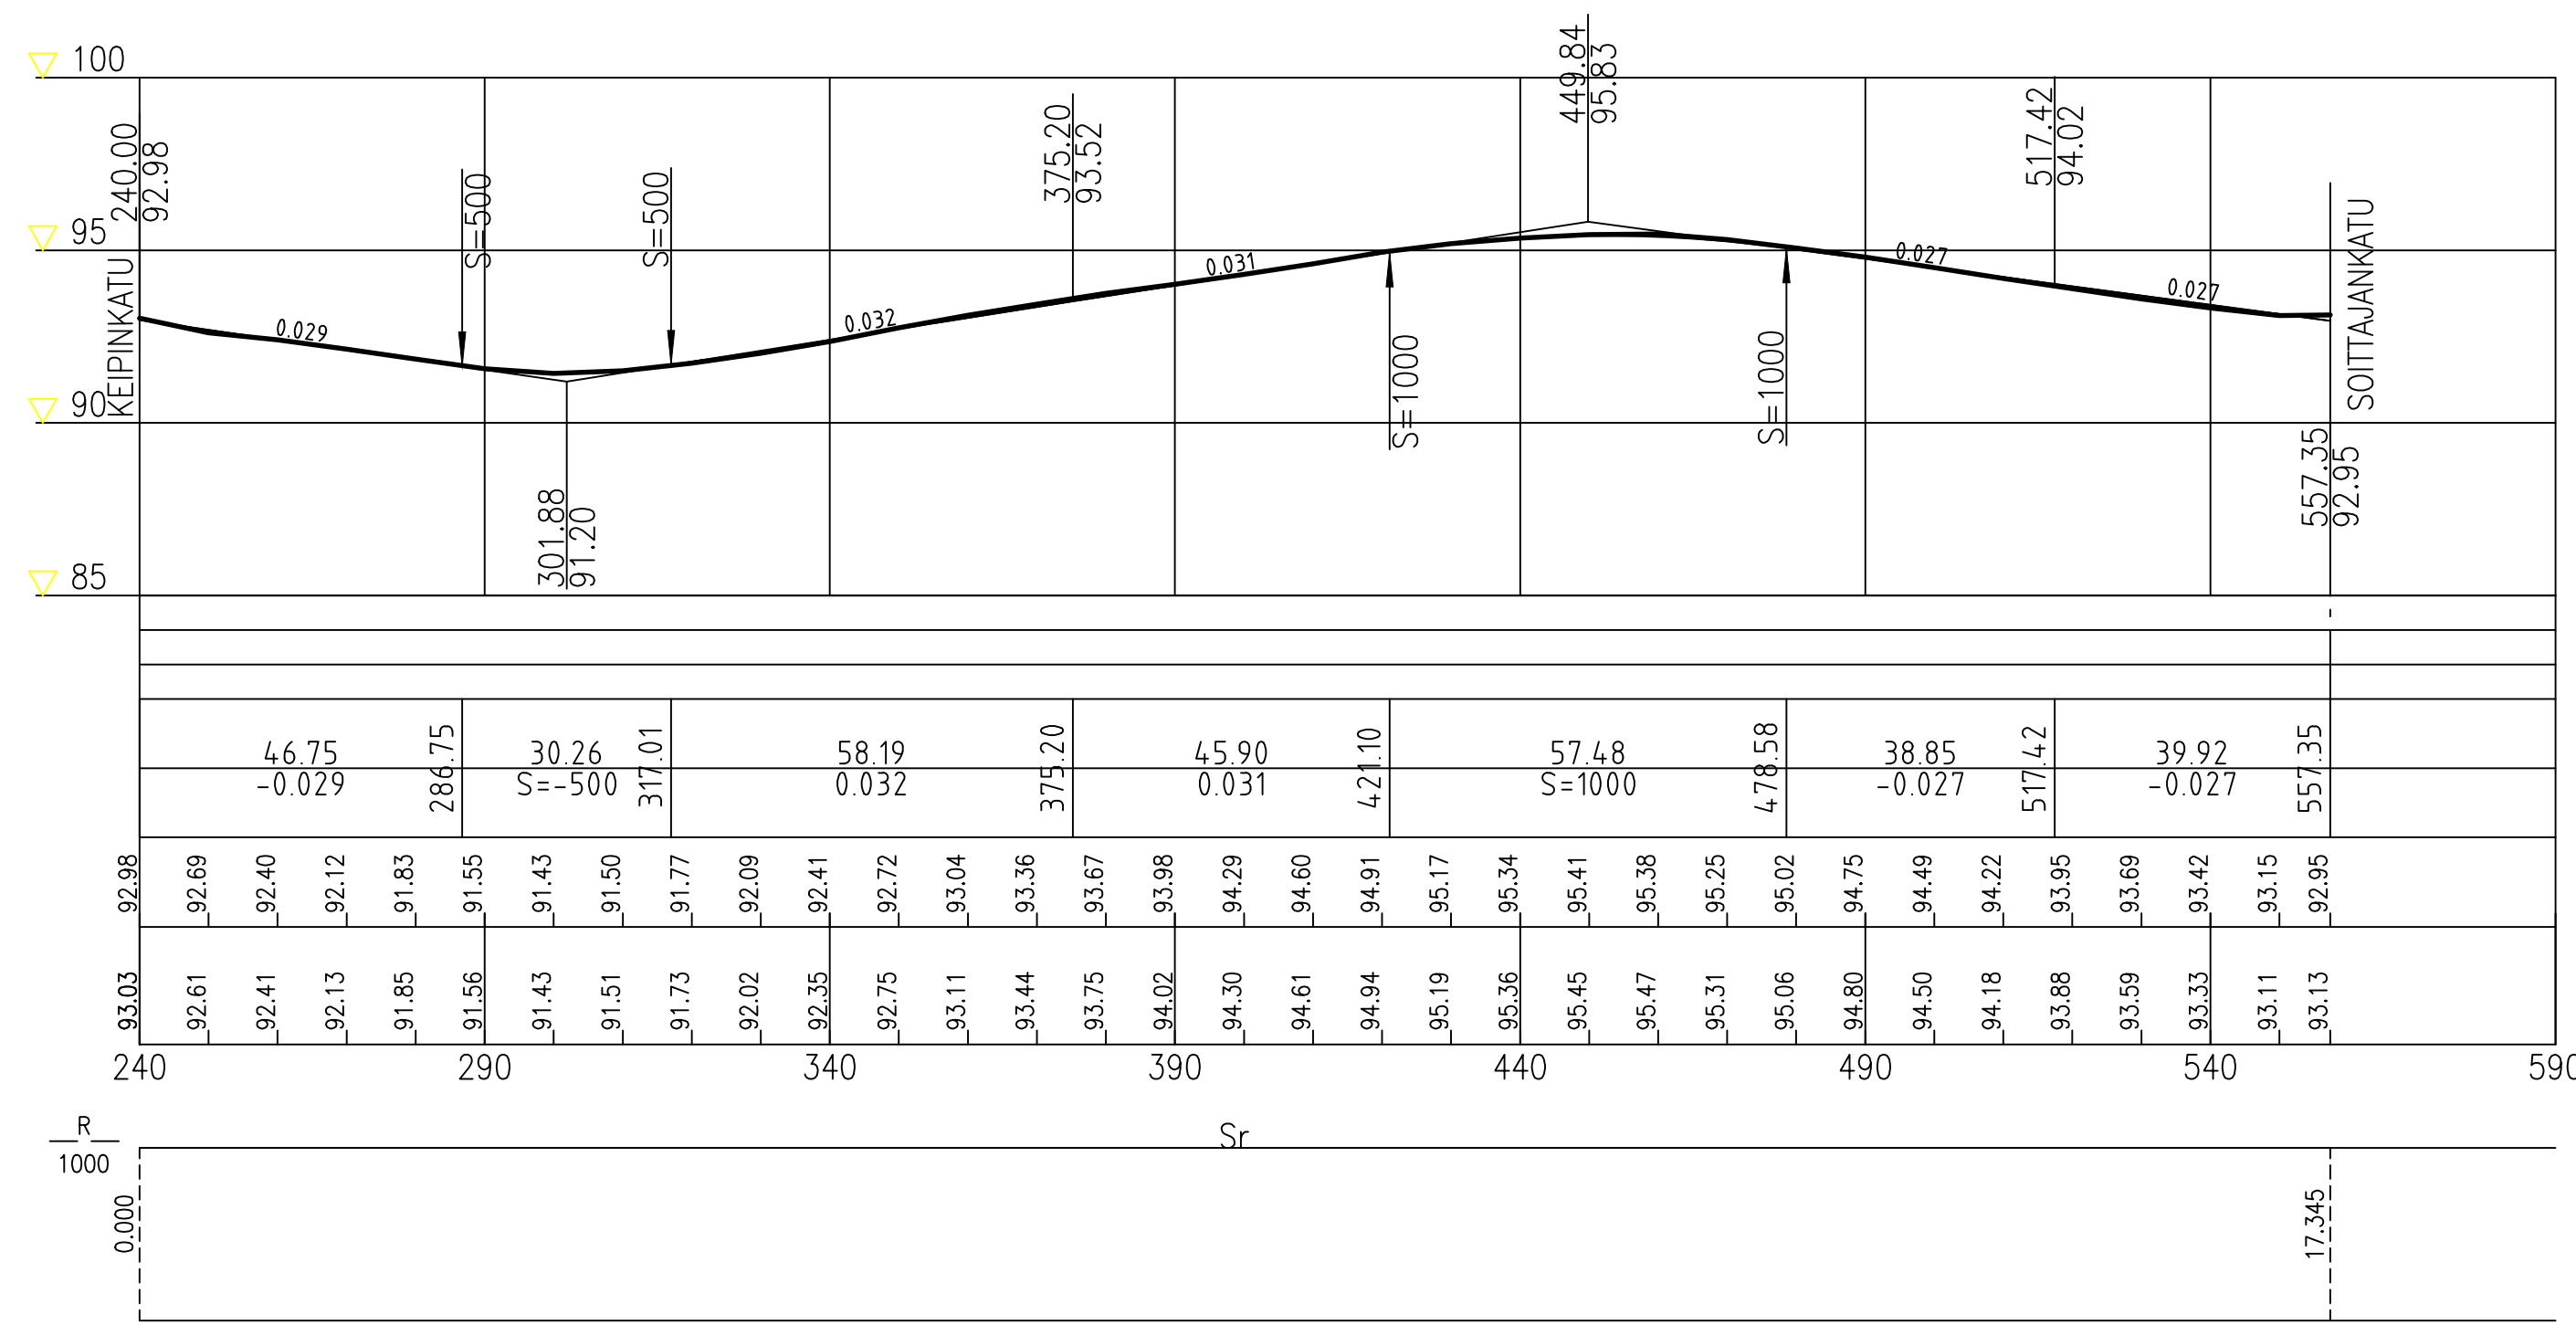

Päällysrakenne
Putkien perustamistapa

Matka

Kaltevuus / pyöristyssäde


Tasausviivan korkeus

Maanpinnan korkeus

Kaarevuus

Ajoradan sivukaltevuus

TYYPPIPOIKKILEIKKAUS 1:100

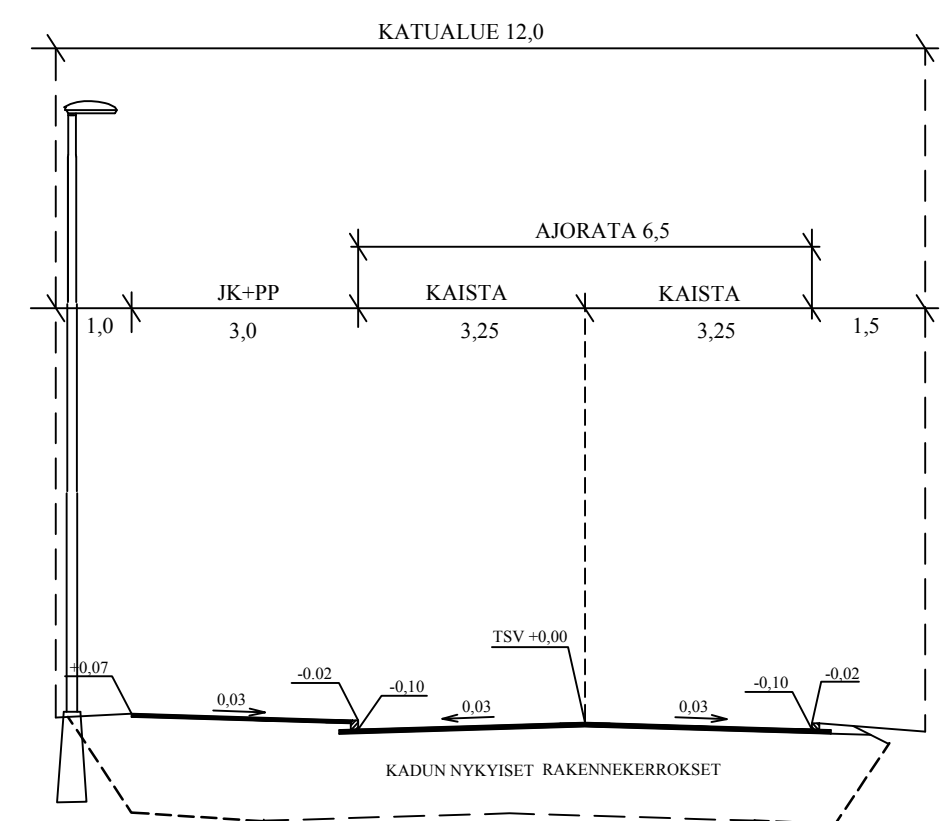

RIIHIMÄEN KAUPUNKI
TEKNISEN PALVELUKESKUKSEN TOIMIALUE
KAUPUNKITEKNIKAN KESKUS

ERKYLÄNTIE
OSA: KEIPINKATU-SOITTAJANKADUN ITÄPÄÄ
KATUSUUNNITELMA
PITUUSLEIKKAUS
POIKKILEIKKAUS

| | Pvm. | Nimi |
|--------------------|--------------|-----------|
| Suunn. | 30.10.2019 | AT |
| Tark. | 30.10.2019 | EM |
| Hyv. | 30.10.2019 | TH |
| Viranhaltijapäätös | - | |
| Liitt.piiir.no | 5807, 5809 | |
| Suhde | 1:1000/1:200 | Piiir.nro |
| | 1:100 | 5808 |