


Muuntajankatu

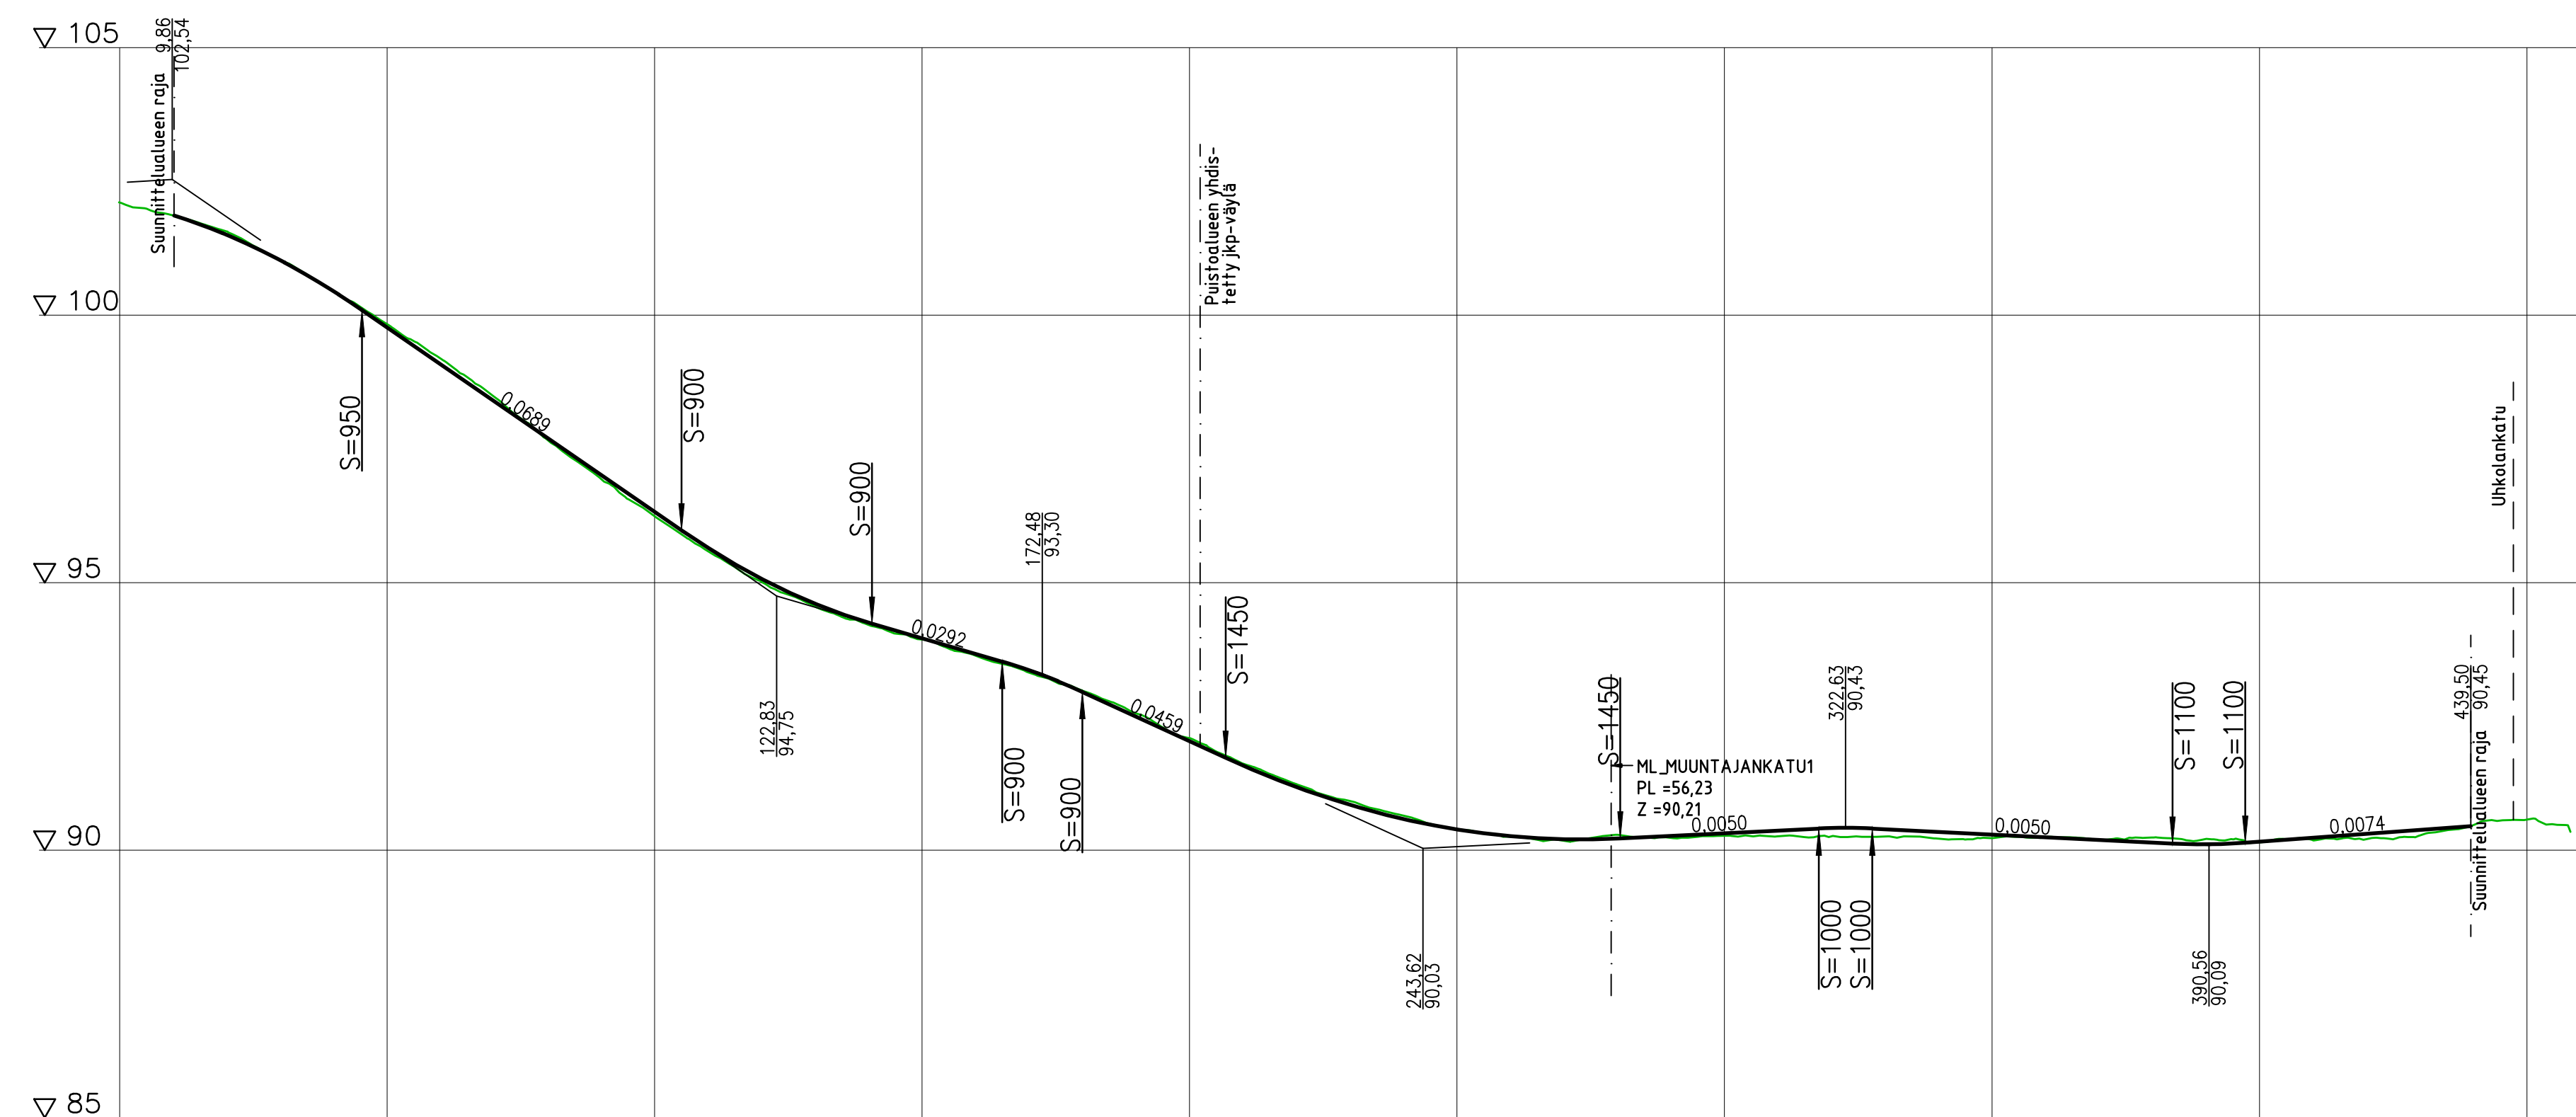

Päälysrakenne
Putkien perustamistapa

Matka


Kaltevuus / pyöristyssäde

Tasausviivan korkeus


Maanpinnan korkeus

Kaarevuus


Ajoradan sivukaltevuus

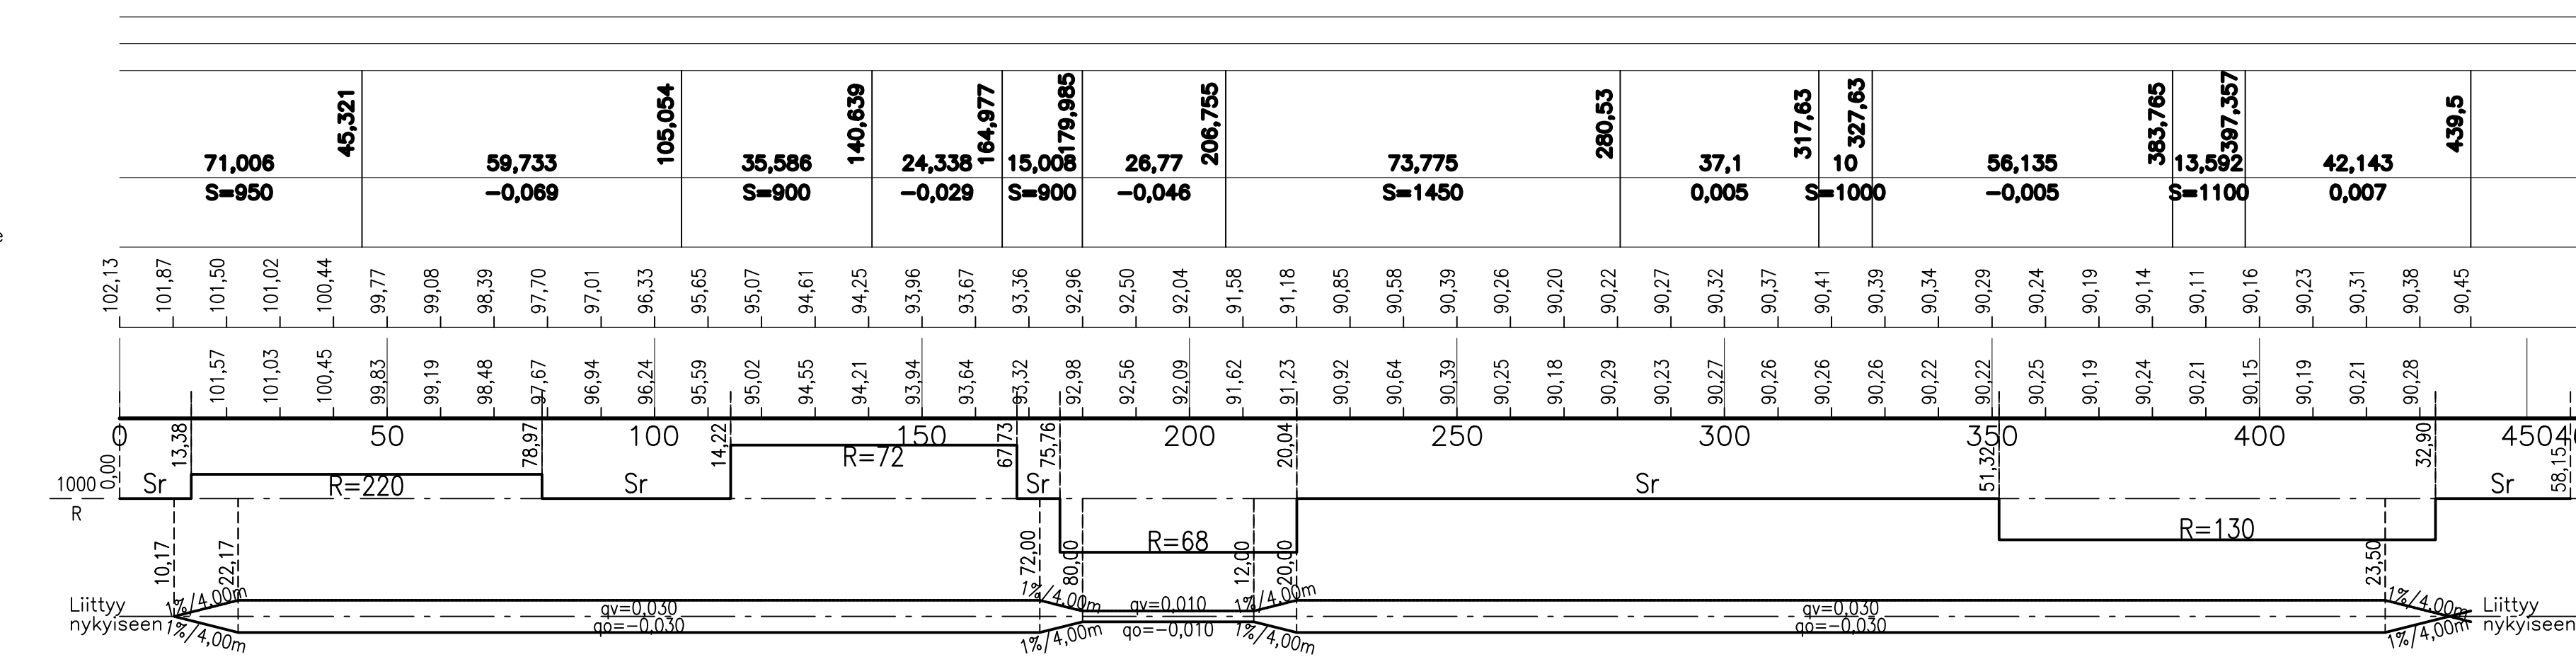


Muuntajankatu
PL = 40

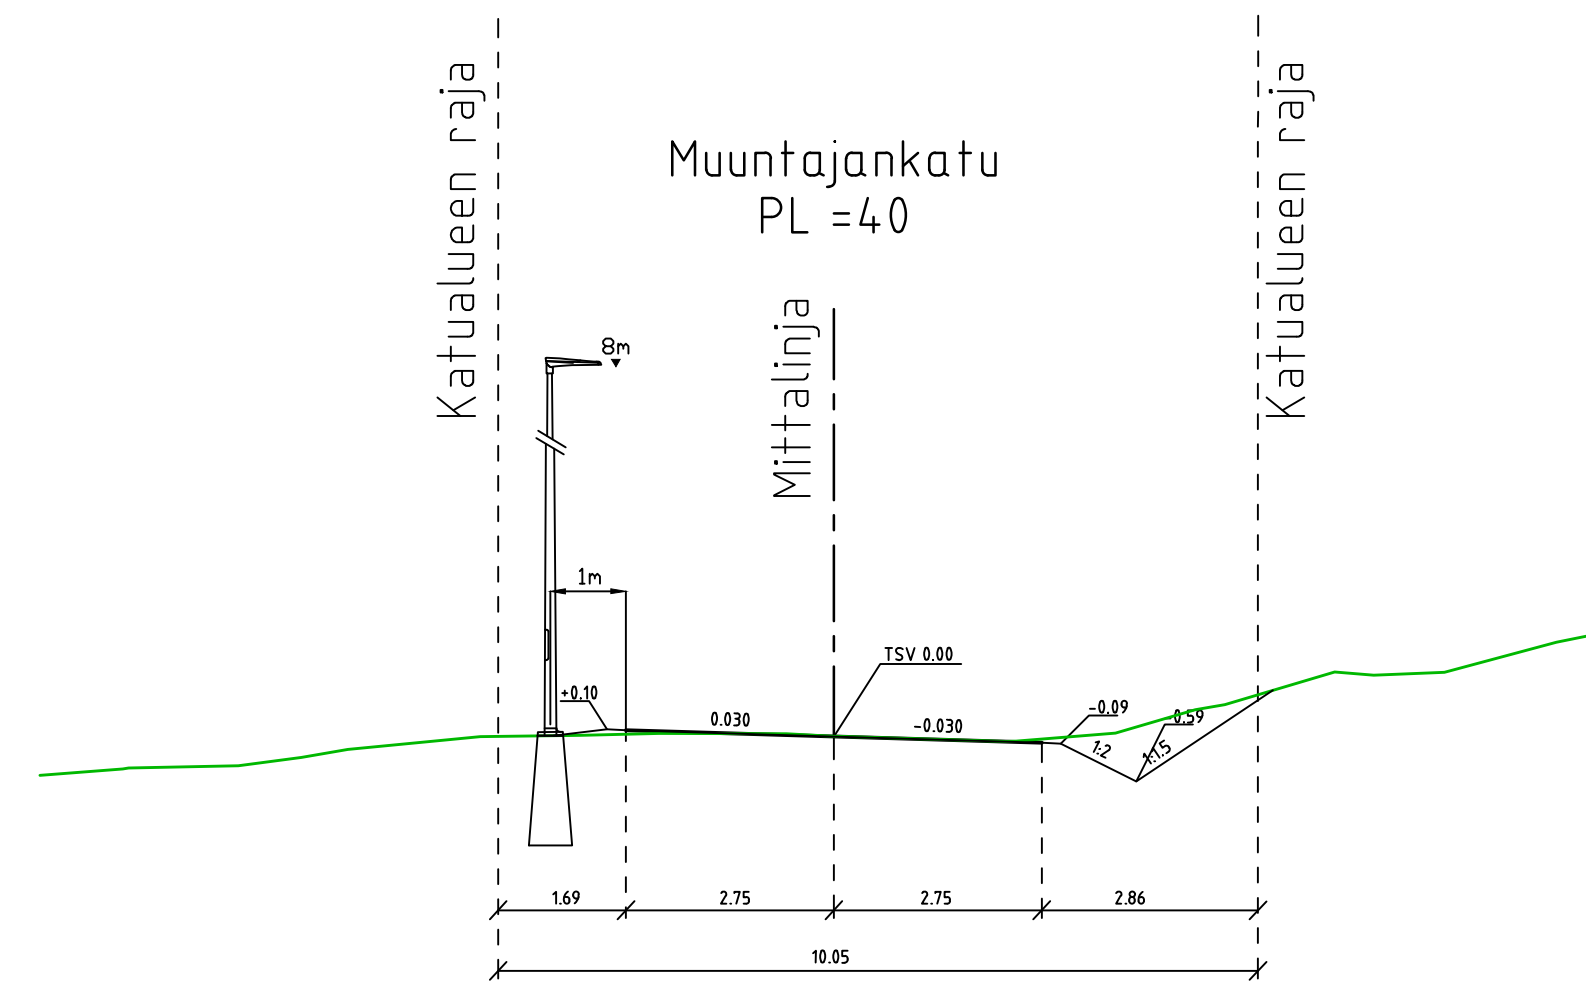

Muuntajankatu
PL = 320

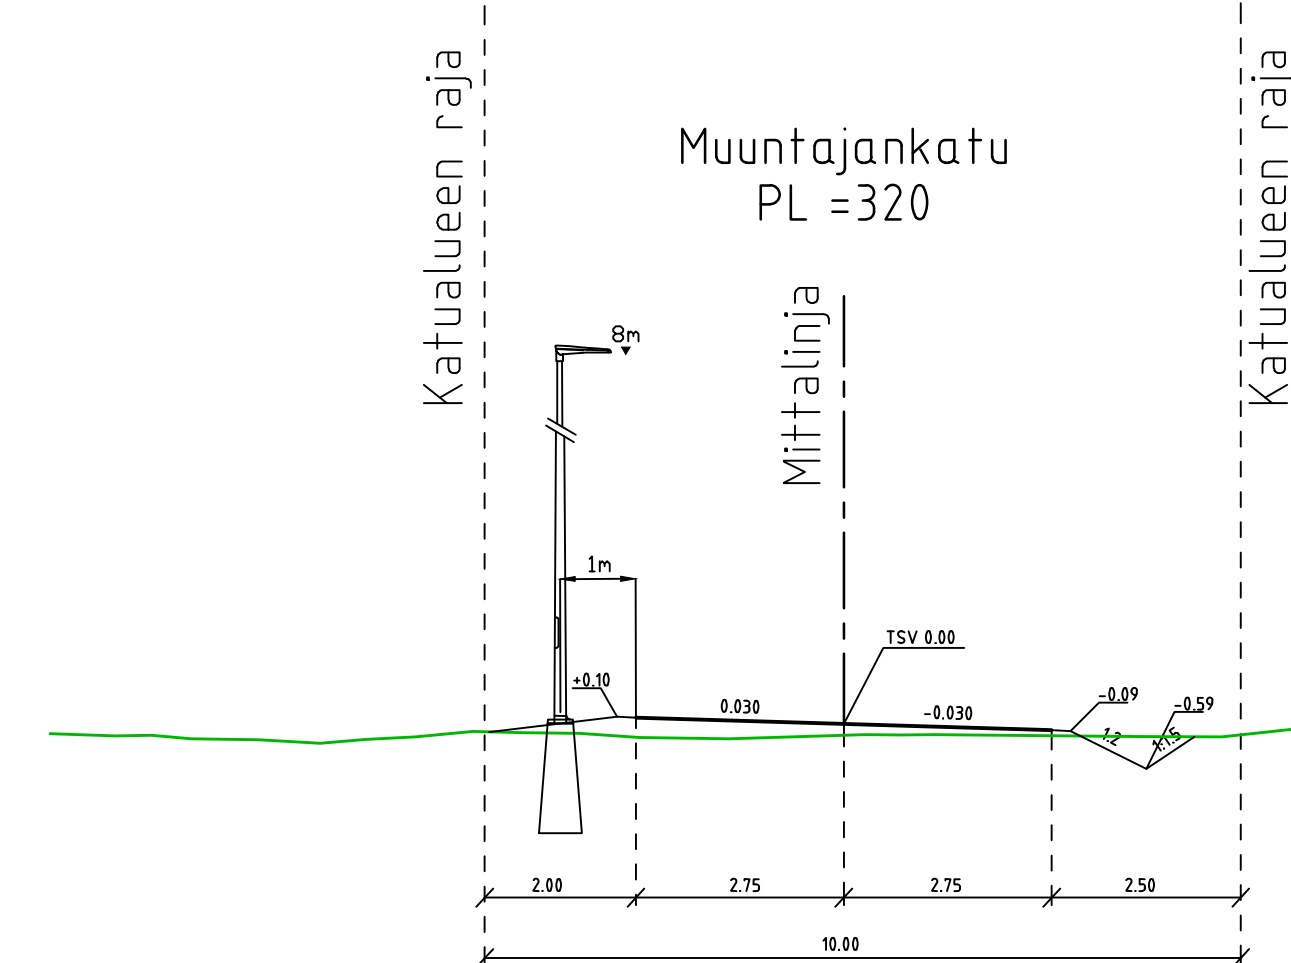

Muuntajankatu
PL = 180

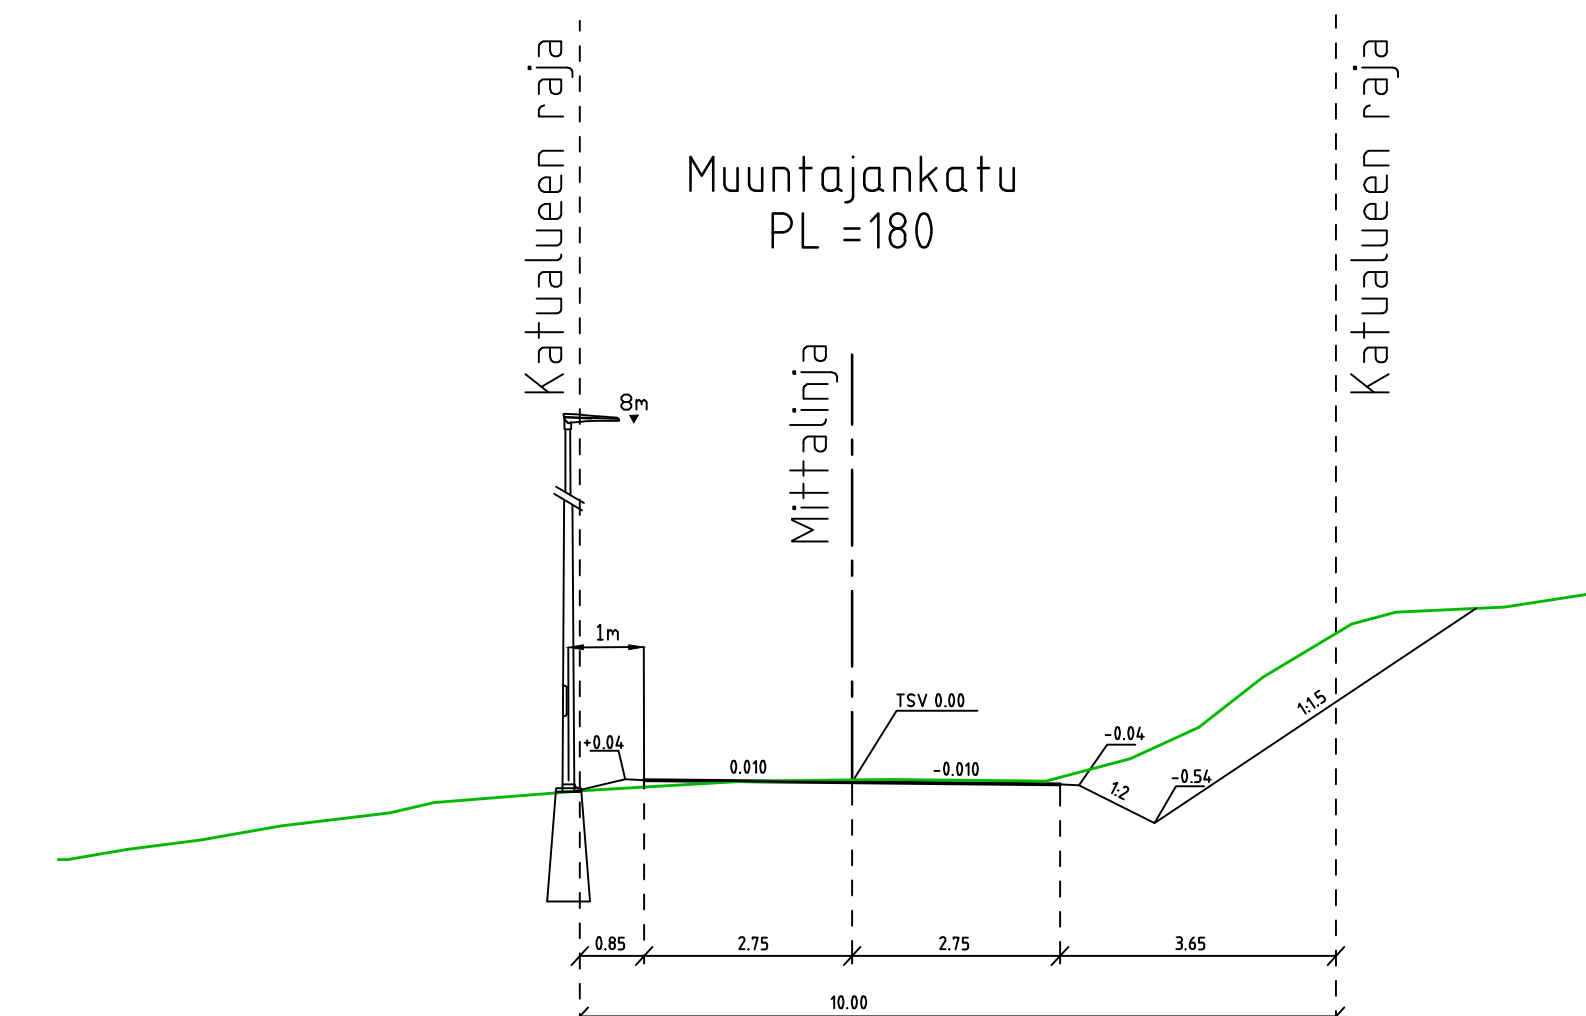

A	-	-	-
TUNNUS	MUUTOS	NIMIM.	PAIVAYS
wsp		SUUNNITTEILJA	TYÖNUMERO
WSP FINLAND OY KELLERITINKATU 1 D 3350 TAMPERE 0207 884 11		P. Aho	313182
		TARK.	HYV.
		J. Sivenius	E-R. Rautarinta
		Pvm.	Nimi
		Summ.	
		Piirt.	
		Hyv.	18.3.2020 TONI HAAPAKOSKI
		Virtaohjelmaversio	XX.XX.2020_8XX
		Liitt.pil.nro	
MUUNTAJANKATU KATUSUUNNITELMA		Suhde	Pik.nro
PITUUSLEIKKAUS TYYPPIPOIKKILEIKKAUS		1:1000/1:100	9230
		1:100	