

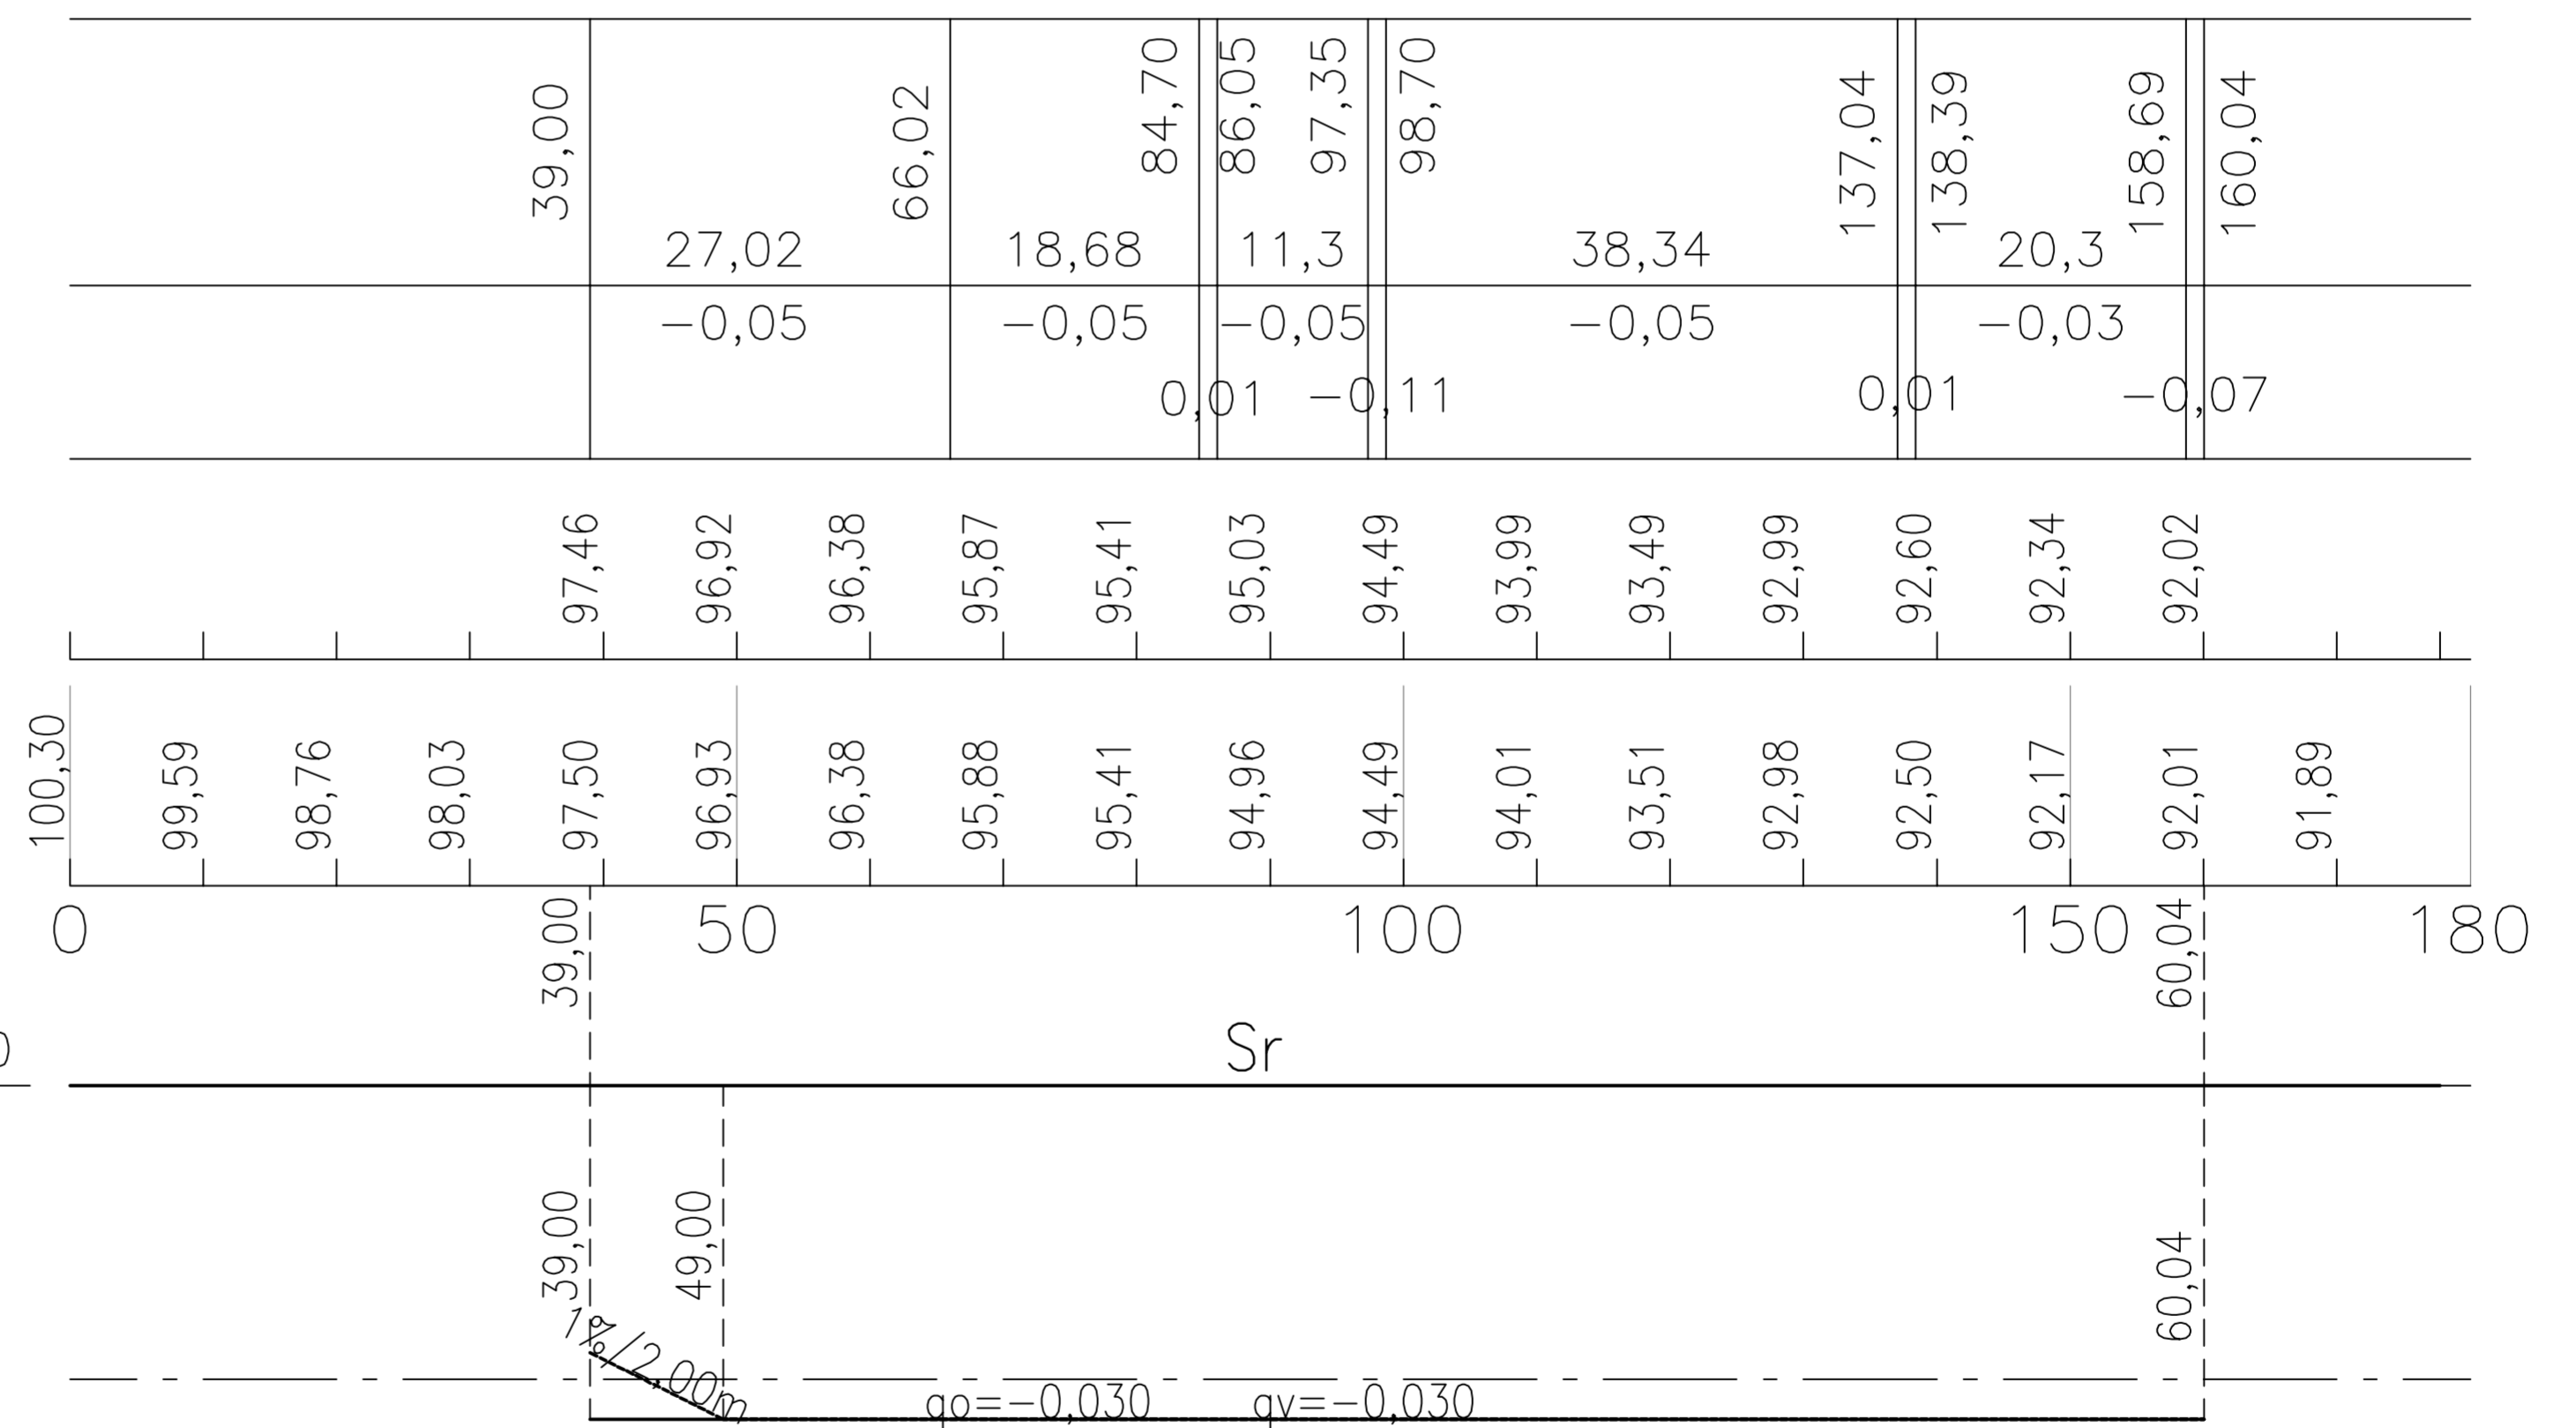
Kaltevuus / pyöristyssäde



Tasausviivan korkeus

Maanpinnan korkeus

Kaarevuus

Ajoradan sivukaltevuus



A	-	-	-
TUNNUS MUUTOS		NIMIM. PÄIVÄYS	
 WSP FINLAND OY KELLORIPINKATU 1 D 33100 TAMPERE 0207 884 11		SUUNNITTELIJA A. Ollila TARK. J. Sivenius	
		HYV. H. Kemppi	
		TYÖNUMERO 313345	
 RIIHIMÄEN KAUPUNKI TEKNISEN PALVELUKESKUKSEN TOIMIALUE KUNNALLISTEKNINEN SUUNNITTELUKESKUS		Pvm. Nimi Suunn. Pilt. Hyv. 18.5.2020 Toni Haapakoski	
KAUPPAKATU VÄLILLÄ VALTAKÄYRÄ-JUNAILIJANKATU KATUSUUNNITELMA PITUUSLEIKKAUS		Vrauhallijopp8806 XX.XX.2020_8XX Liitt.pilr.nro Suhde Pilt.nro 1:500/1:100 9240	