



TYYPPIPOIKKILEIKKAUS 1:100  
Pakkaspolku käntöpaikka

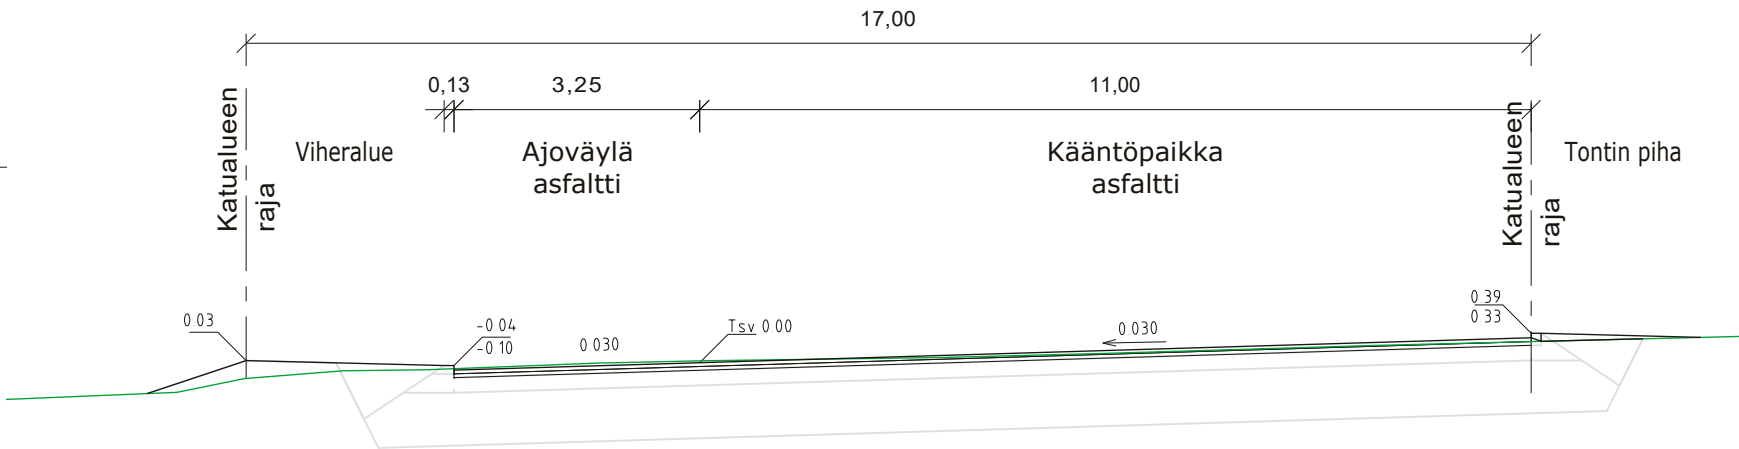

TYYPPIPOIKKILEIKKAUS 1:100  
Pakkaspolku

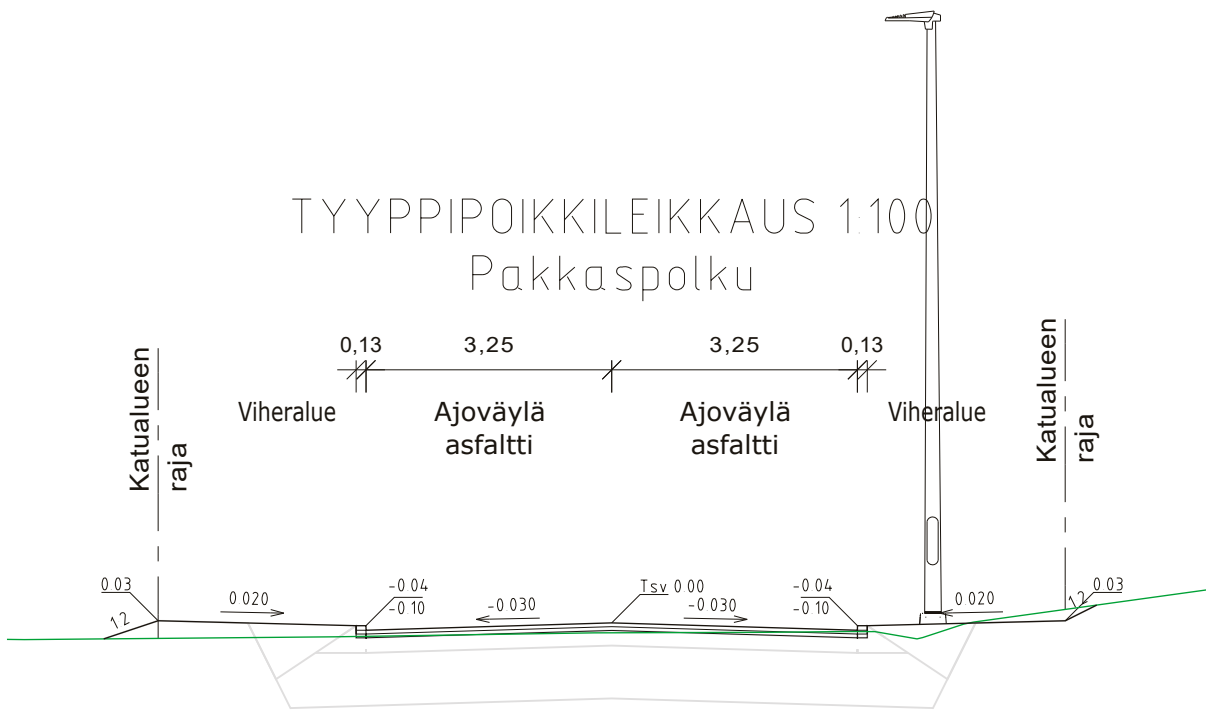

Rakennuskohde Riihimäen kaupunki Petsamon alue	Piirustuksen sisältö Pakkaspolku Pituusleikkaus Tyypipoikkileikkaus	Mittakaavat 1:1000/1:100 1:100
KATUSUUNNITELMA		
<b>FCG</b>	FCG Suunnittelu ja tekniikka Oy Yrittäjänkatu 13, PL 186, 65101 Vaasa Puh. 0104090 www.fcg.fi	Suunnitteluala, työnnumero ja piirustuksen numero <b>TKA P39865.001 205K</b>
Päiväys 30.5.2020 Pääsuunn. C. Lundqvist, ins. Hyv. J. Hyypiä, DI	Tiedosto P39865_suunnitelmakartta.dwg	Muutos Suunn./Piirt. C. Lundqvist, ins. Tarkastaja J. Hyypiä, DI Yhteyshenkilö C. Lundqvist, ins.
		A S

<b>RIIHIMÄEN KAUPUNKI</b> TEKNISEN PALVELUKESKUKSEN TOIMIALUE KUNNALLISTEKNINEN SUUNNITTELUKESKUS	Pvm.	Nimi
	Suunn.	
	Piirt.	
	Hyv.	
<b>PAKKASPOLKU</b> <b>KATUSUUNNITELMA</b>  <b>PITUUSLEIKKAUS</b> <b>POIKKILEIKKAUS</b>	Viranhaltijapäätös	
	Liitt.piiir.nro	
	Suhde	Piir.nro
	1:1000/1:100	9305