



RAKENNUSTEN LAAJUUSTIEDOT	KERROSALA:	BRUTTOALA:	TILAVUUS:
KINO SAMPO, ELOKUVATEATTERIRAKENNUS	350 kem <sup>2</sup>	707 brm <sup>2</sup>	1768 m <sup>3</sup>
UUSI PIHARAKENNUS	76 kem <sup>2</sup>	76 kem <sup>2</sup>	303 m <sup>3</sup>

**ASEMAKAAVAMERKINNÄT- JA MÄÄRÄYKSET**

KAAVAMERKINNÖIN OSOITETTU:

**2 SUOKYLÄ**

237

4

YY

KAUPUNGINOSAN NUMERO.

KORTTELIN NUMERO.

TONTIN NUMERO.

KULTTUURITOIMINTAA PALVELEVIEN  
RAKENNUSTEN KORTTELIALUE

**PIIRUSTUSMERKINTÖJEN SELITYKSET**

- SO SORA
- nu NURMIKKO
- kt KIVITUHKA
- SOKKELIN VIRUSTAN KIVEYS
- APLE LIIKUNTAESTEISEN AUTOPAIKKA
- AP AUTOPAIKKA
- 90.40 MAASTON KORKEUSASEMA
- PP POLKUPYÖRÄTÄLINE
- PIHAVALOPYLVÄS
- KATUVALOPYLVÄS
- AL AUTON LÄMMITYSTOLPPA
- JÄTESÄILIÖ
- KAIVO

**PUUT JA PENSAAET:**

- VANHA LEHTIPUU
- UUSITTAVA LEHTIPUU (KAAVA)
- POISTETTAVA LEHTIPUU
- UUSITTAVA LEHTIPENSAS
- UUSI PUU

Revisio	ID	Muutos	Muuttaja	Julkaisupäivä

Kaupunginosa / Kyla	Korttel/Tila	Tontti/R.no	Viranomaisen arkitsemekintaja varten
2	237	2	

Rakennusluokitus	Peruskorjaus	Pääpiirustus	Juoks.n:o
JULKISIVUN PERUSKORJAUS		PÄÄPIIRUSTUS	

Rakennuskohteen nimi ja osoite	Piirustuksen sisältö	Mittakaavat
KINO-SAMPO	ASEMAPIIRUSTUS	1:200


Suunnittelija	Suunnittelun no ja pituuskäsen no	Muutos
SUOKATU 9 11130, RIIHIMÄKI		


TILAKESKUS	ARK	01 JS
V.O. Mäkelin katu 2 11120 Riihimäki puh. 019 758 4000 www.riihimäki.fi		


Suunnittelija	Piirittäjä	Päiväys
OUTI JÄÄSKELÄINEN, RA	JOWEL	17.3.2020




JULKISIVU ITÄÄN OIKOPOLULLE

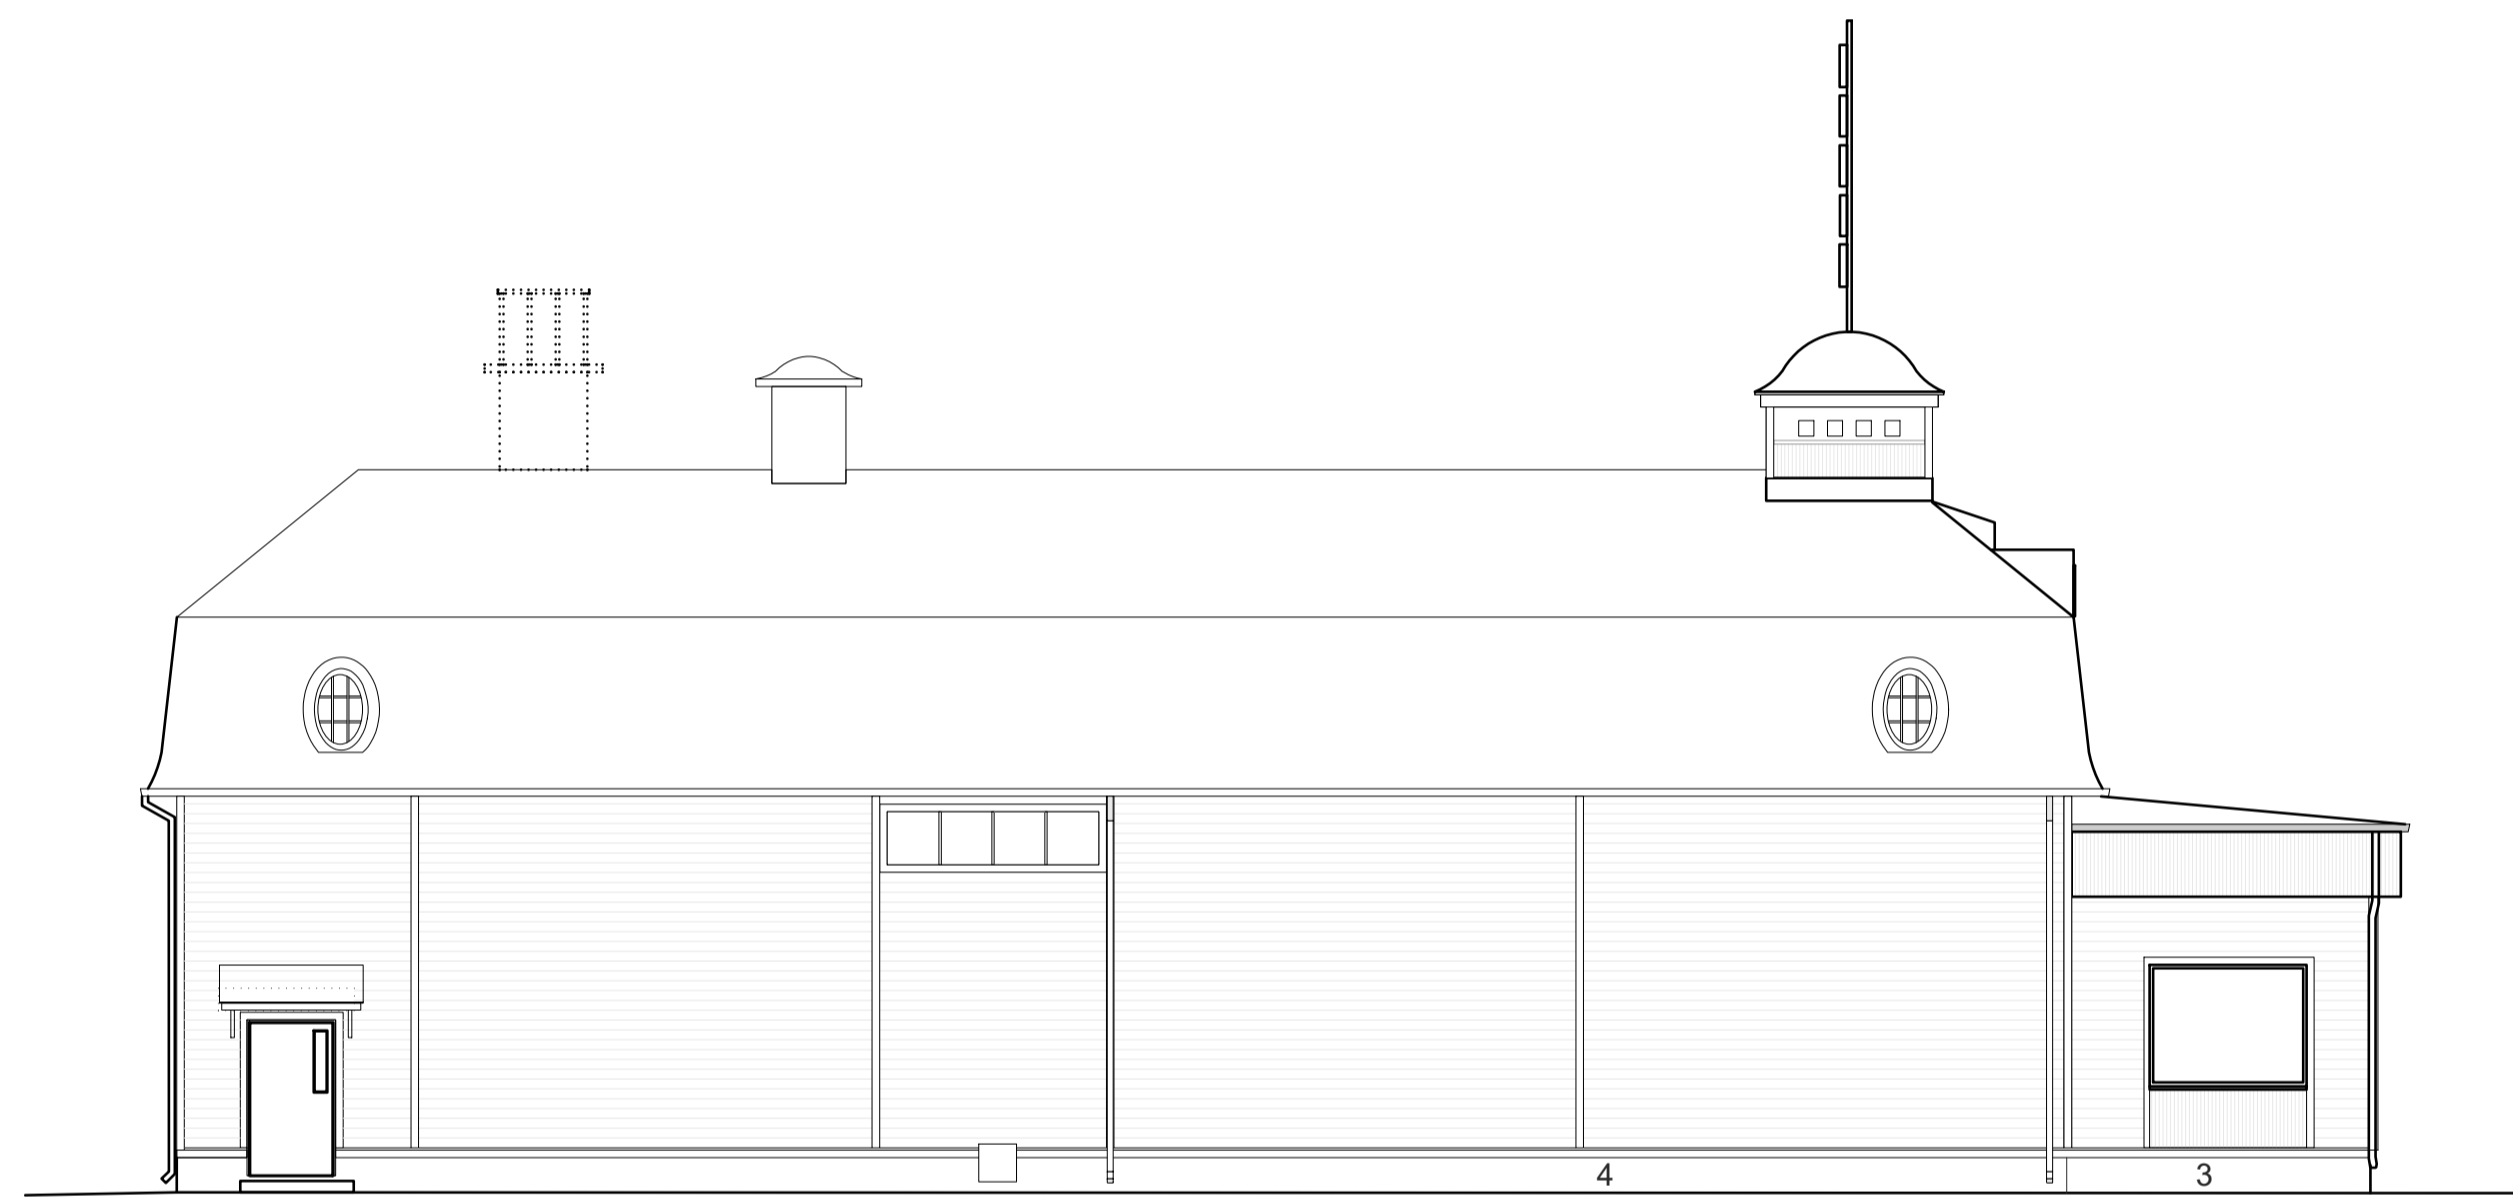

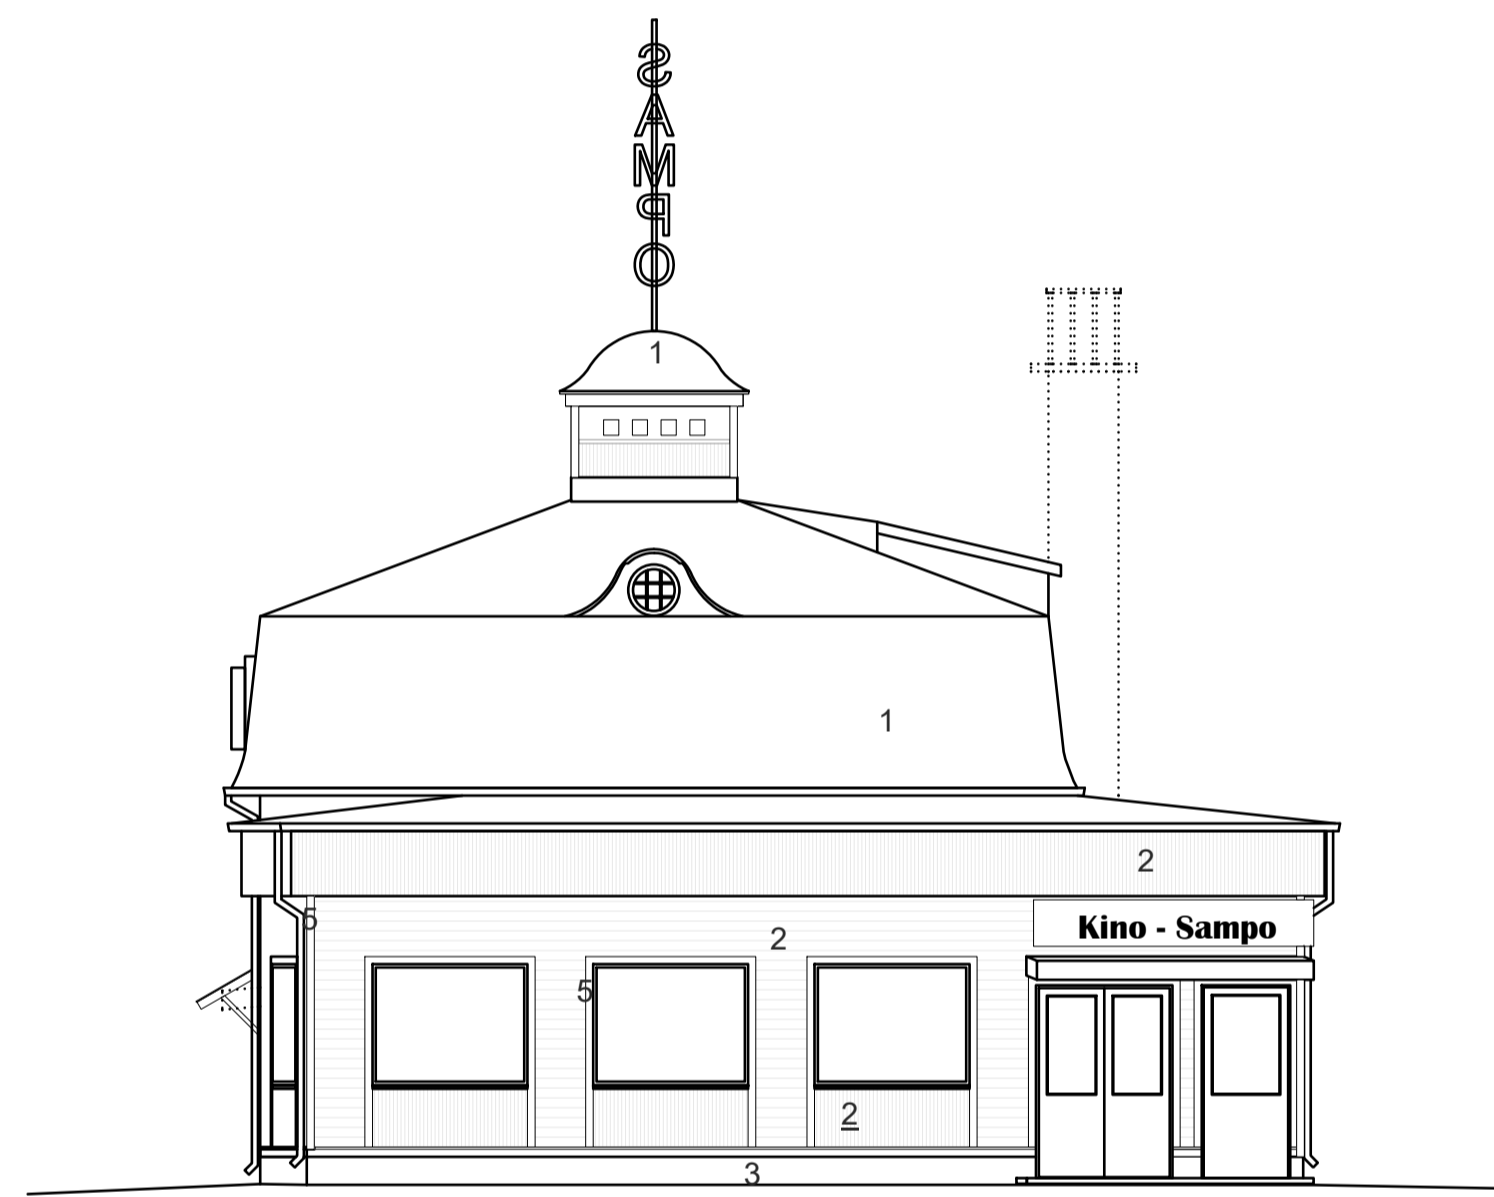JULKISIVU POHJOISEN SAMPOAUKIOLLE

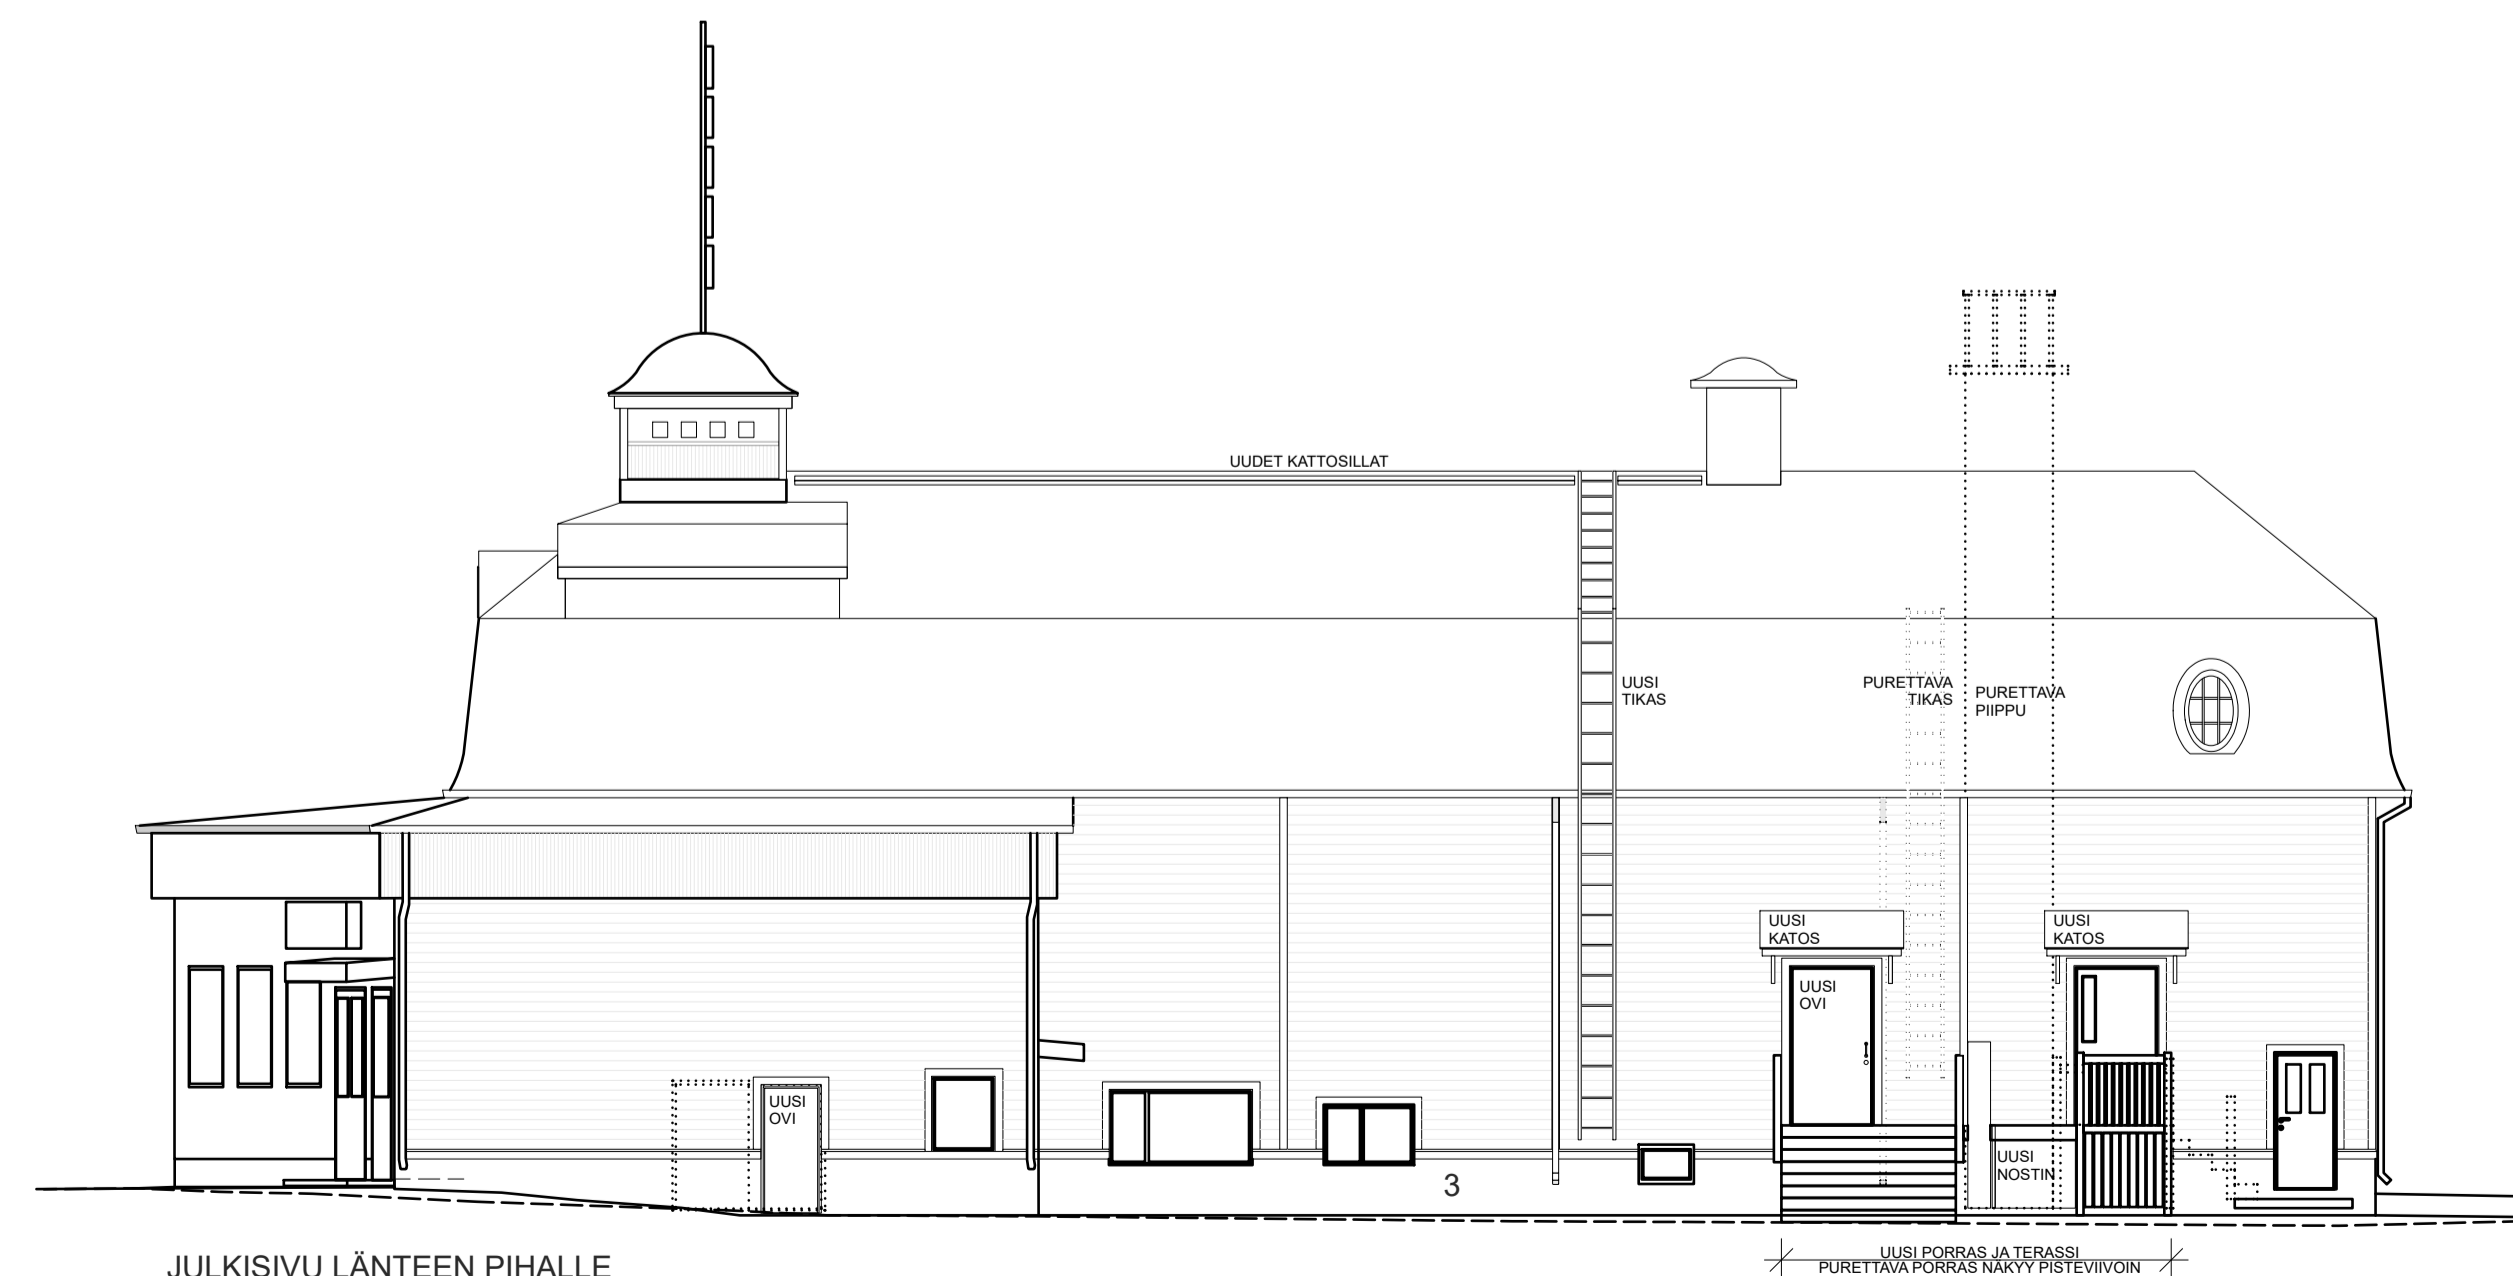

JULKISIVU LÄNTEEN PIHALLE

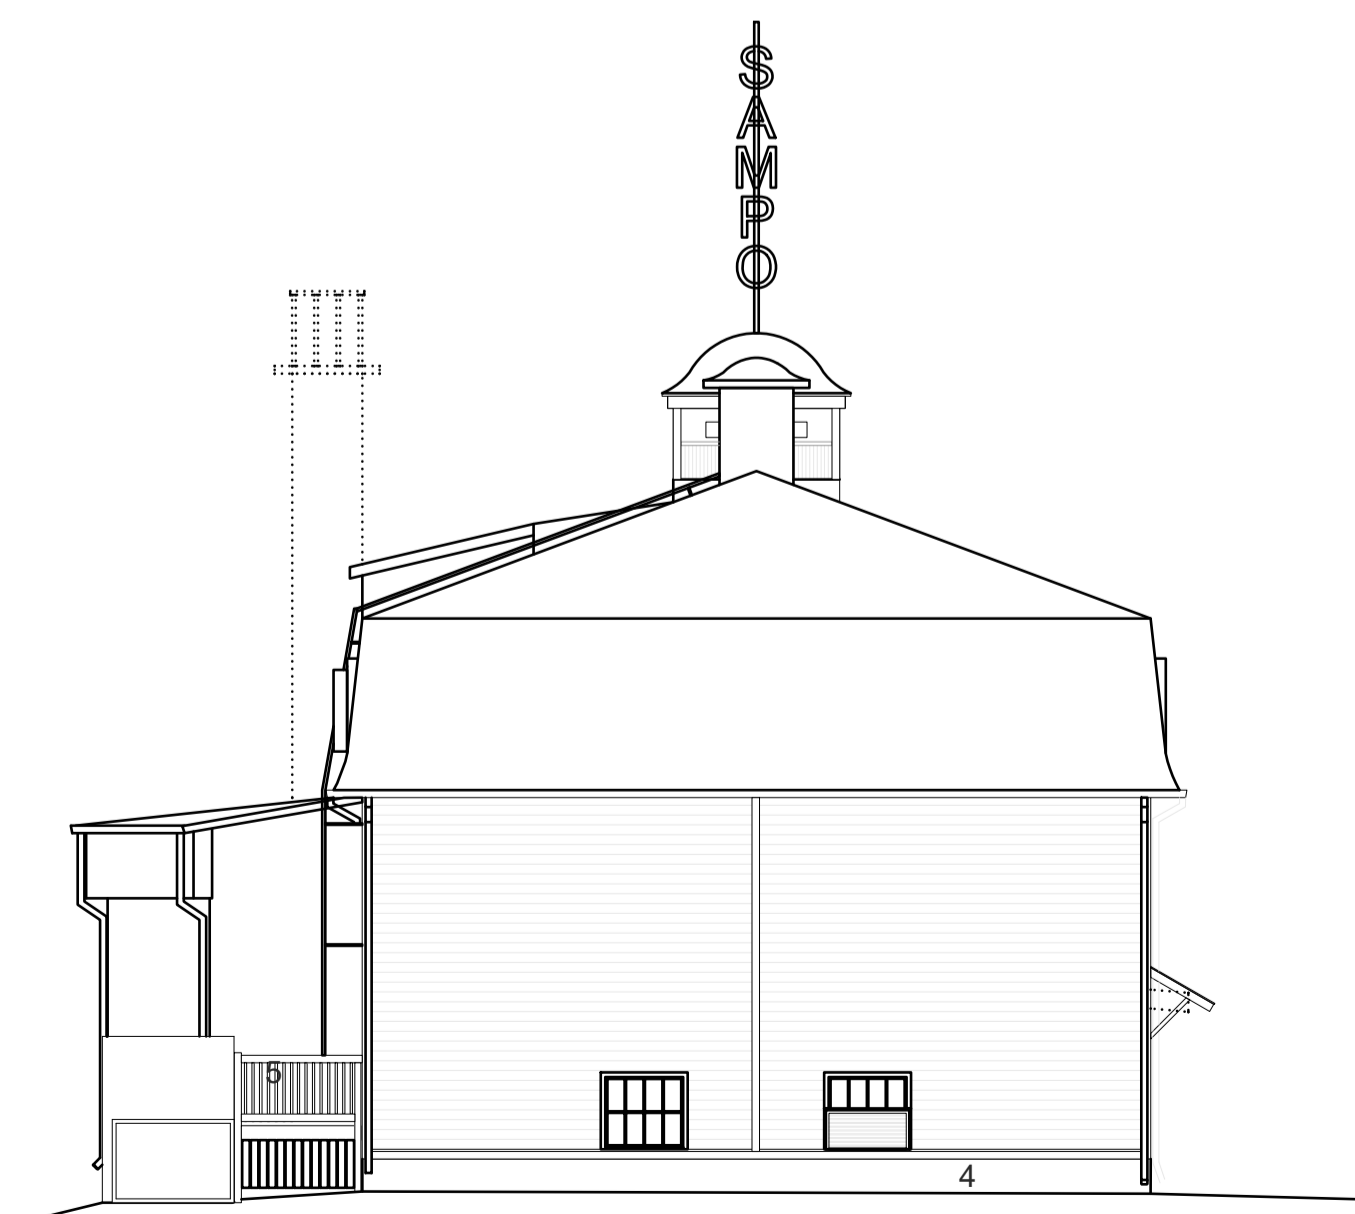

JULKISIVU ETELÄÄN PAIKOITUSALUEELLE

**PINTAMATERIAALIT:**

1. KONESAUPATTU PELTIKATE, VÄRI HARMAA TAI PUNAINEN
  2. PUUVERHOUS, SÄVY SELVIÄÄ ALLA OLEVAN PANELOINNIN MAALINÄYTTTEIDEN PERUSTEELLA
  3. SOKKELI BETONI, MAALATTU HARMAA
  4. SOKKELI KIVI
  5. VERHOUSLAUDAT, MAALATTU, SÄVY TARKENTUU JULKISIVUPANEELIN SÄVYMÄÄRITYKSEN MYÖTÄ
- OVIEEN JA IKKUNOIDEEN SÄVYT OVI JA IKKUNAKAAVIOISSA

Revisio	ID	Muutos	Muuttaja	Julkaisupäivä

Kaupunginosa / Kyla	Korttel/Tila	Tontti/No	Viranomaisen arkkitehtimerkintä varten	
2	2	237		
Rakennusohje	JULKISIVUN PERUSKORJAUS	Pääpiirustus	Juoks.n:o	
Rakennuskohteen nimi ja osoite	KINO SAMMON JULKISIVUKORJAUS	Pääpiirustus sisältö	Mittakaavat	
		JULKISIVUT	1:100	
SUOKATU 9 11130, RIIHIMÄKI	TILAKESKUS V.O. Mäkkisen katu 2 11120 Riihimäki puh. 019 758 4000 www.riihimaki.fi	ARK 03 JS	Muutos	
		Suunnittelija OUTI JÄÄSKELÄINEN, RA	Piirittäjä OJ	Päiväys 17.03.2020