


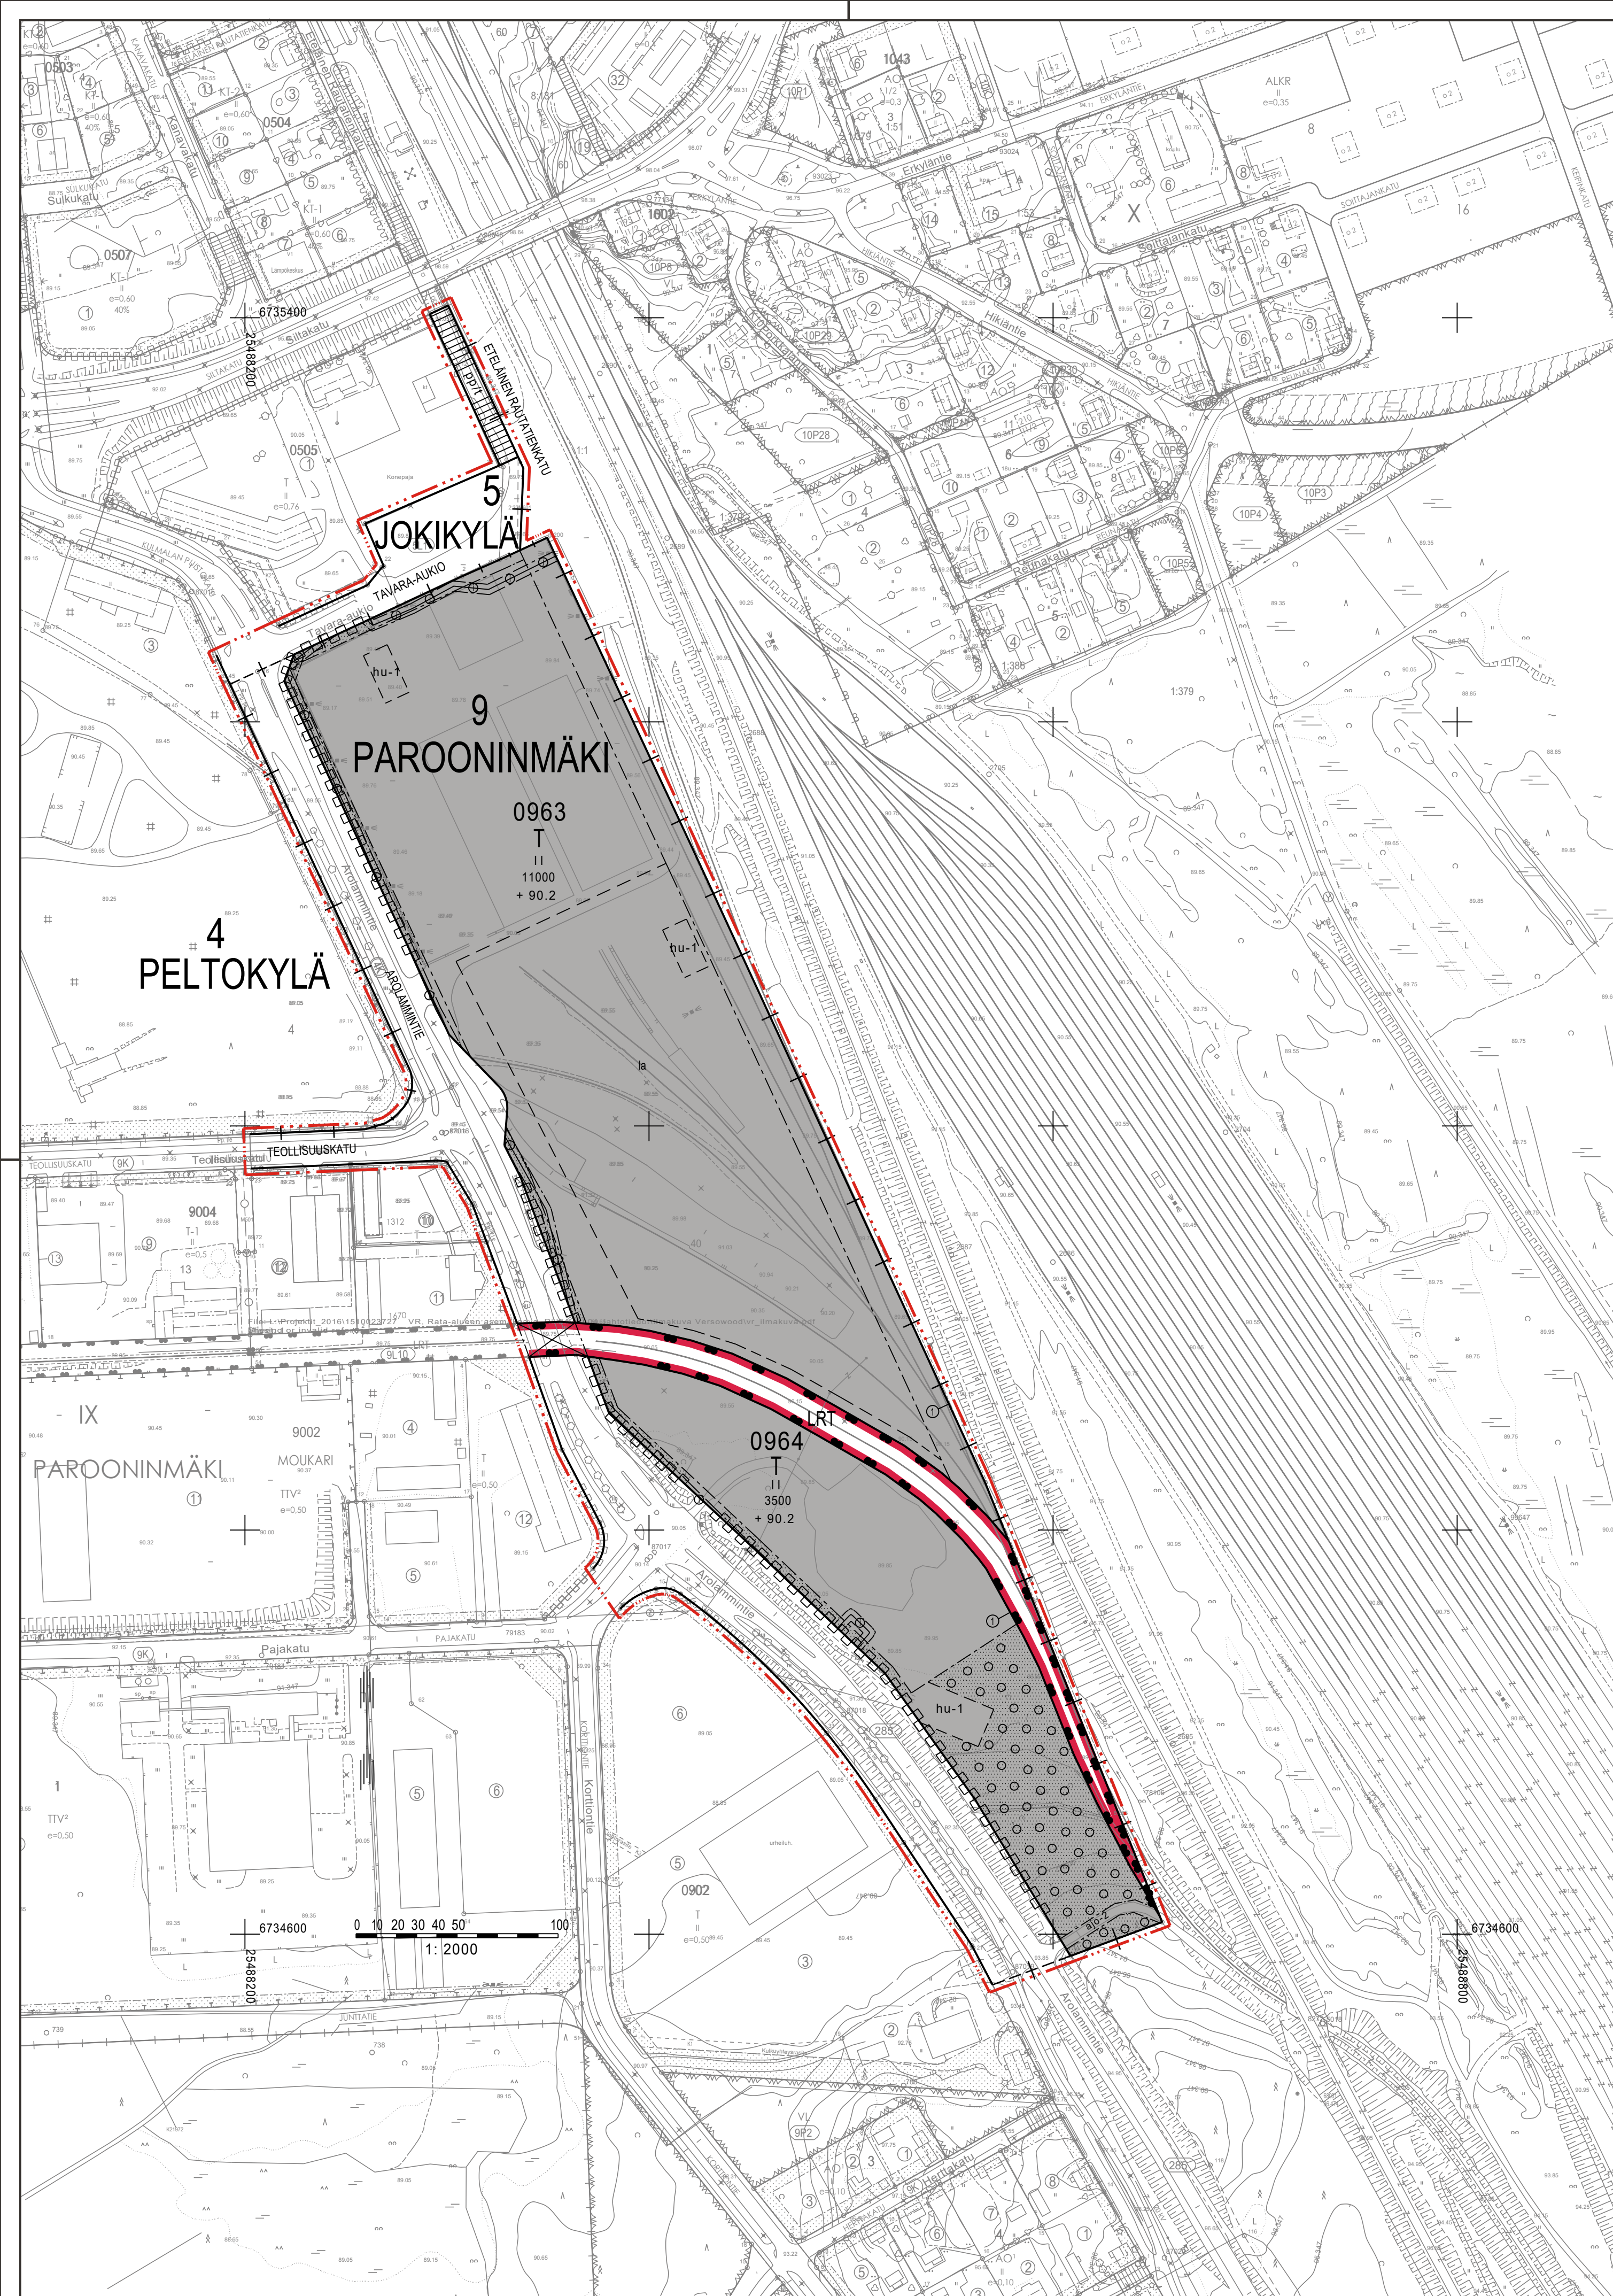

ASEMAKAAVAMERKINNÄT JA -MÄÄRÄYKSET

- T

Teollisuus- ja varastorakennusten korttelialue.
- LRT

Teollisuusraiteen alue.
- 3 m kaava-alueen rajan ulkopuolella oleva viiva.
- +

Kaupunginosan raja.
- Korttelin, korttelinosan ja alueen raja.
- Osa-alueen raja.
- Ohjeellinen osa-alueen raja.
- Sitovan tonttijaon mukaisen tontin raja ja numero.
- 9

Kaupungin- tai kunnanosan numero.
- PAR

Kaupungin- tai kunnanosan nimi.
- 0963

Korttelin numero.
- AROLAMMINT

Kadun, tien, katuaukion, torin, puiston tai muun yleisen alueen nimi.
- 3 500

Rakennusoikeus kerrosalaneliömetreinä.
- II

Roomalainen numero osoittaa rakennusten, rakennuksen tai sen osan suurimman sallitun kerrosluvun.
- + 90.2

Maanpinnan alin korkeusasema.
- Rakennusala.
- hu-1

Ohjeellinen hulevesien käsittelyyn ja johtamiseen varattu alue.
- la

Ohjeellinen lastausalue.
- Johtoa varten varattu alueen osa.
- Istutettava alueen osa.
- Puin ja pensain istutettava alueen osa.
- Katu.
- pp/t

Jalankululle ja polkupyöräilylle varattu katu, jolla tontille ajo on sallittu.
- Rautatiealuetta, johon järjestetään tasoristeys katua varten.
- Katualueen rajan osa, jonka kohdalta ei saa järjestää ajoneuvoliittymää.
- ajo-2

Pelastustoimelle varattu ajoyhteys.

YLEISMÄÄRÄYKSET:

T- korttelialueelle saa sijoittaa logistiikkatoimintaa ja niitä palvelevia varastorakennuksia. Tontin kerrosalasta enintään 20% saa käyttää toimistotilojen varten.

Pysäköinti-, liikenne-, lastaus- ja purkalueet on päälystettävä asfaltilla. Näillä alueilla kertyvät sade- ja sulamisvedet on tarvittaessa käsiteltävä haitta-ainettomiksi ennen niiden johtamista pois alueelta. Puhtaat sade- ja sulamisvedet voidaan johtaa viivytysaltaiden kautta laskuoihin.

Tontilla syntyviä hulevesiä on viivytettävä tontin alueella siten, että jokaista sataa pihapinta-alaneliötä ja kattopinta-alaneliötä kohti on vähintään 1,8 kuutiometriä viivytystilavuutta eikä virtaama korttelista pois 20 minuuttia kestäväällä mitoitusasteella intensiteetiltään 180 l/s/ha saa ylittää 15 l/s/ha. Viivytysrakenteiden pitää tyhjentyä 24 tunnin kuluessa täyttymisestään. Alueella syntyvät hulevedet pitää johtaa ja käsitellä erillään alueen lópi tai ohi virtaavista hulevesistä. Viivytysrakenteiden pitää parantaa hulevesien laatua.

Hulevesien hallintaan tarvittavat rakenteet tulee suunnitella ja toteuttaa tontin maanrakennustöiden yhteydessä ja viimeistellä sekä puhdistaa rakennustöiden valmistuttua.

Tulva-alueen raja on 89.15 m. Tulvavahingolle ja kosteudelle alttiiden rakennusosien tulee olla vähintään alimman rakennuskorkeuden +90.20 (N2000) tasolla.

Tärinän ja runkomelun torjunnasta on huolehdittava. Rakennettaessa alle 80 metrin etäisyydelle pääradasta, tulee pääradan junaliikenteen aiheuttama liikennetärinä huomioida resonanssille herkkien rakenteiden suunnittelussa.

Maaperän mahdollinen pilaantuminen on selvitettävä ja pilaantuneiksi todetut maamassat on käsiteltävä ympäristöviranomaisen määräämällä tavalla rakennus- ja kaivutöiden yhteydessä.

Polkupyöräpaikkoja on rakennettava toteutettavaa kerrosalaa kohti vähintään seuraavasti:
- teollisuus- ja varastotilat sekä tavaraliikenteen terminaali-tilat 1 pp / 400 k-m²
- toimistotilat 1 pp / 50 k-m²

Autopaikkoja on rakennettava toteutettavaa kerrosalaa kohti vähintään seuraavasti:
- teollisuus- ja varastotilat sekä tavaraliikenteen terminaali-tilat 1 ap / 400 k-m²
- toimistotilat 1 ap / 75 k-m²

KAVALUONNOS 10.3.2020



RIIHIMÄEN KAUPUNKI

VR:N TERMINAALIALUEEN ASEMAKAAVA JA ASEMAKAAVAN MUUTOS

9:16
ASEMAKAAVALLA MUODOSTUU:
5. kaupunginosan, Jokikylän katualuetta.
9. kaupunginosan, Parooninmäen korttelit 0963 ja 0964 sekä katu- ja liikennealueita.

ASEMAKAAVAN MUUTOS KOSKEE:
4. kaupunginosan, Peltokylän korttelia 4 ja katualuetta.
5. kaupunginosan, Jokikylän katu- ja liikennealueita.
9. kaupunginosan, Parooninmäen katu- ja liikennealueita.

ASEMAKAAVAN MUUTOKSELLA MUODOSTUU:
5. kaupunginosan, Jokikylän katualuetta.
9. kaupunginosan, Parooninmäen katu- ja liikennealueita.

TONTTIIJAON MUUTOS KOSKEE:
4. kaupunginosan, Peltokylän korttelin 4 tonttia 6.

SITOVALLA TONTTIIJAOLLA MUODOSTUU:
9. kaupunginosan, Parooninmäen korttelin 0963 tontti 1 sekä korttelin 0964 tontti 1.

Käsittely: Vireille 7.3.2016 Kuuleminen MRL 62 § 30.03.2020 - 30.04.2020 Kaupunginhallitus Kaupunginvaltuusto	Kaupunginhallitus Kaupunginvaltuusto
---	---

RIIHIMÄEN KAUPUNKI ELINVOIMAN TOIMIALUE

Riihimäellä 10.3.2020

vs. kaavoituspäällikkö Jani Jokivuo

mittakaava 2000
piir.nro 9:16

Pohjakartta täyttää maankäyttö- ja rakennuslain 54a §:n asettamat vaatimukset.

kaupungeodeetti Ari Vettenterä

RAMBOLL FINLAND OY

Niemenkatu 73, 15140 Lahti
Puh. 020 755 7800



Pirjo Pellikka
Projektipäällikkö

Tiina Heikkilä
Kaavasuunnittelija