



TONTINKÄYTTÖSUUNNITELMA EHDOTUS 6.11.2020

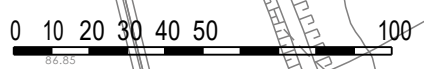

1:2000

RAMBOLL FINLAND OY
KAAVOITUSYKSIKÖ
Niemenkatu 73, 15140/Lahti
Puh. 020755 611

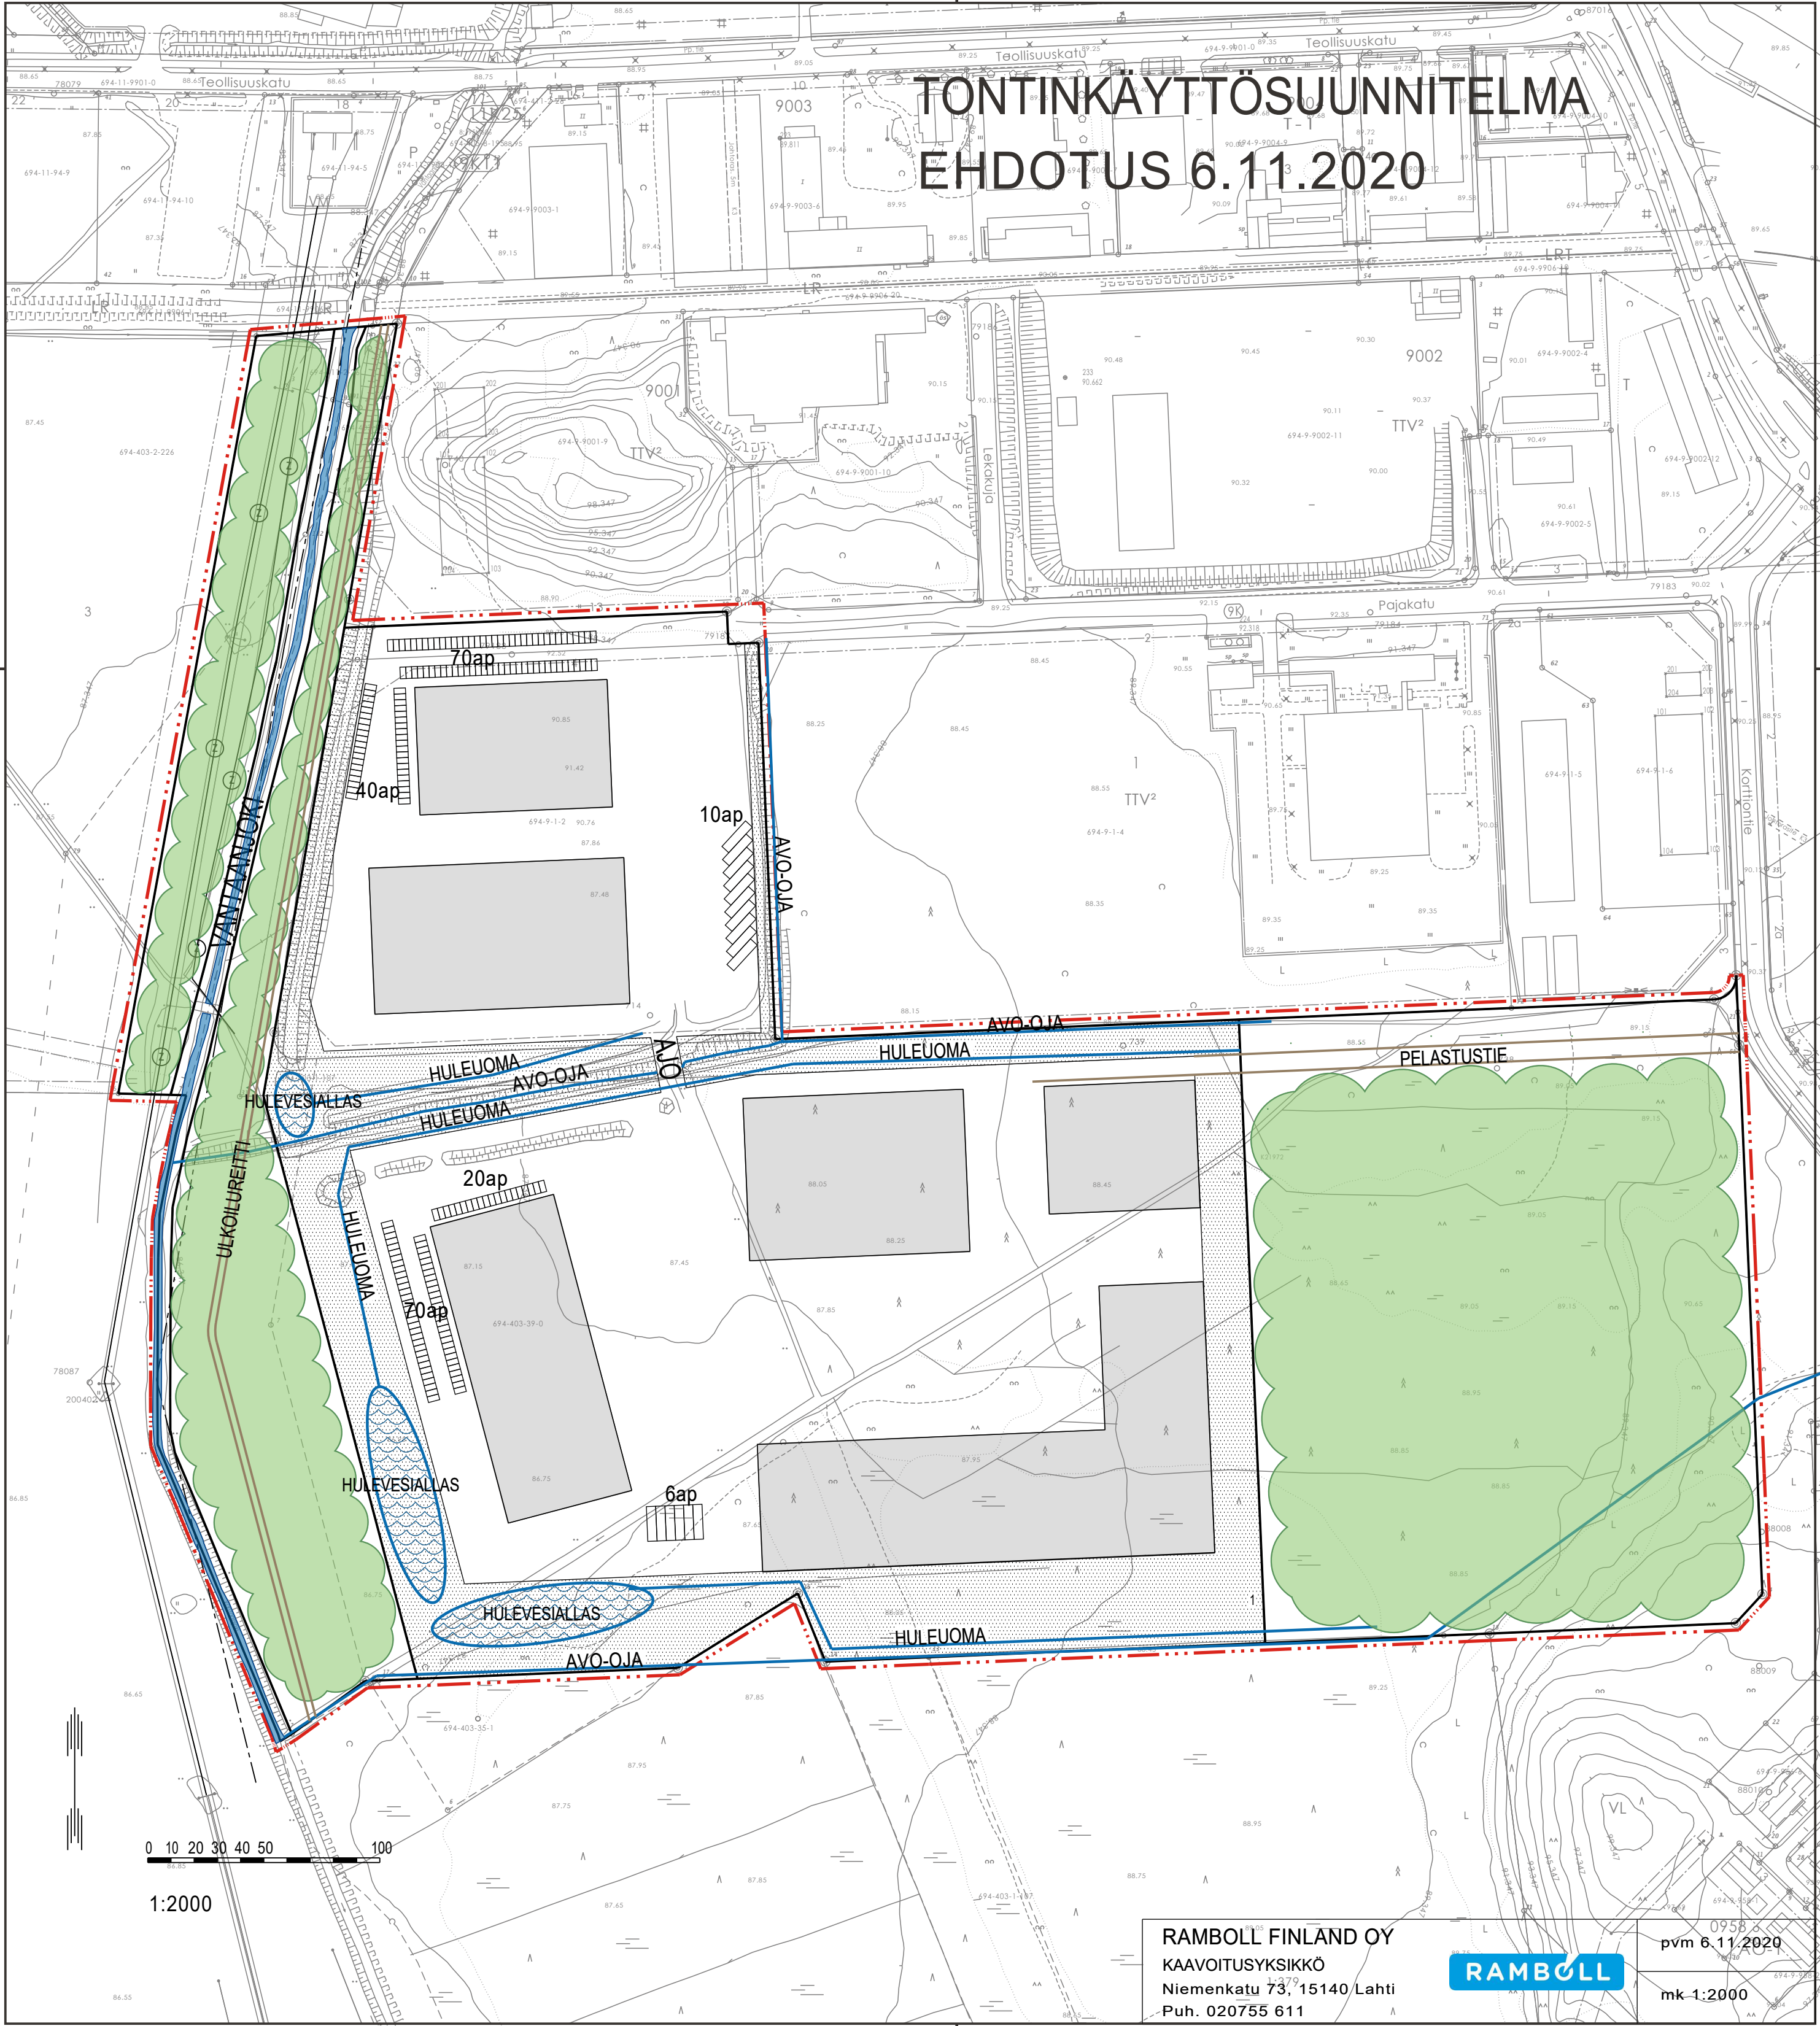

0958
pvm 6.11.2020
mk 1:2000