

Matka


0			40.22	47.69	57.09		94.69		168.71	199.10	213.80	245.66	254.58	275.57	300.62	326.71	358.82	375.83	386.96	397.43																						
	40.22	7.47	9.4		37.60		74.02		30.39	14.71	31.86	8.92	20.99	25.05	26.09	32.12	17.01	11.13	5.07																							
	0.018	-0.007	0.034		0.017		0.006		-0.002	0.01	0.005	-0.014	0.026	0.014	0.012	0.007	0.013	0.029	0.008																							
	97.92	98.10	98.28	98.46	98.65	98.68	98.97	99.14	99.31	99.47	99.58	99.64	99.69	99.75	99.81	99.86	99.92	99.97	99.99	100.01	100.07	100.12	100.17	100.21	100.27	100.36	100.43	100.51	101.64	101.84	102.12	102.25										
	97.92	97.29	97.52	97.75	97.98	98.44	98.23	98.54	98.71	98.87	99.38	99.45	98.89	99.06	99.04	99.05	99.21	99.34	99.41	99.38	99.77	99.82	99.55	99.45	99.61	99.65	99.66	100.36	100.54	100.74	100.82	100.91	101.09	101.19	101.30	101.36	101.36	101.41	101.32	101.27	101.58	102.26

Kaltevuus / pyöristyssäde


Tasausviivan korkeus

Maanpinnan korkeus

TYYPPIPOIKKILEIKKAUS PLV 0-400
1:100

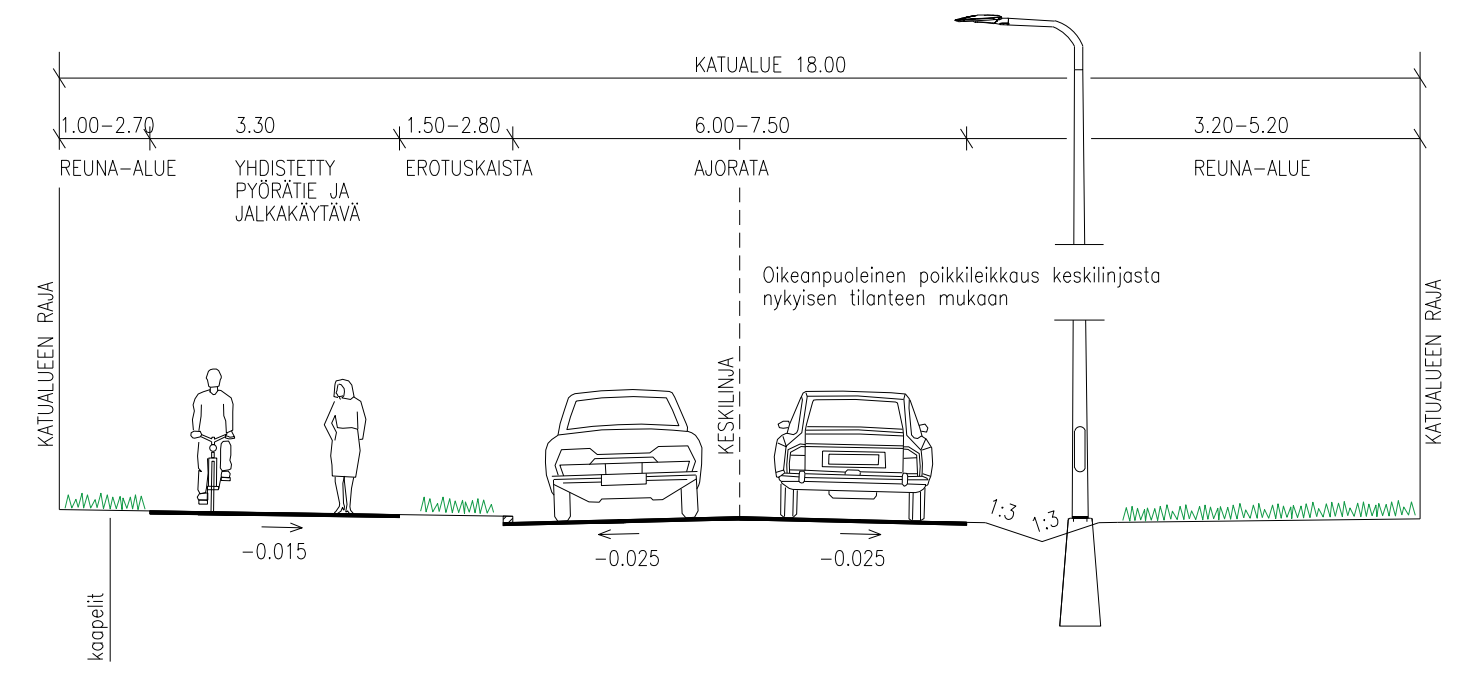

PL 400 JA PL 550
KOROTETTU SUOJATIE
1:50

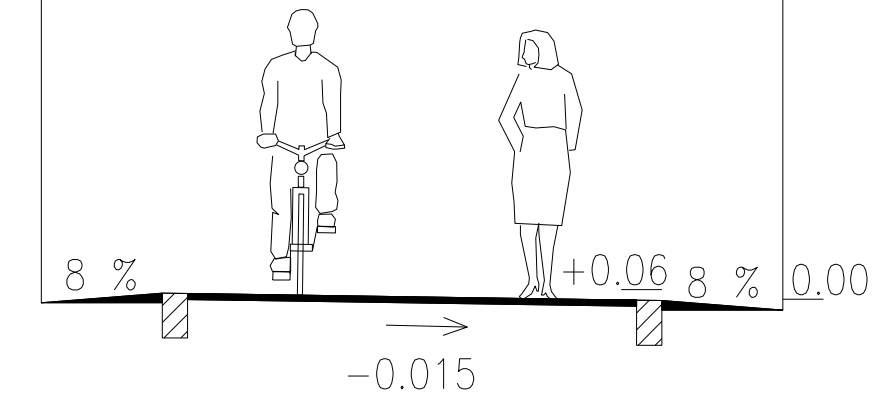

RIIHIMÄEN KAUPUNKI
TEKNINEN TOIMIALUE
KUNNALLISTEKINEN SUUNNITELUKESKUS

LÄNSITEN YHDISTETTY PYÖRÄTIE JA JALKAKÄYTÄVÄ
VÄLILLÄ VILJAMINTIE-UPOKKAANTIE PLV 0-400

KATUUNNITELMA
PITUUSLEIKKAUS, TYYPPIPOIKKILEIKKAUS

Pvm.	Nimi
Suunn. 28.1.2022	A. Tiainen
Tark. 28.1.2022	V. Bergström
Hyv.	
Viranhaltijapäätös	
Liitt.piiir.nro	9426, 9447, 9448
Korkeus- ja koordinaattijärjestelmä	N2000/ETRS-GK25
Suhde	Piiir.nro
1:1000/1:100	9427