




Kiertoliittymä_3 ML

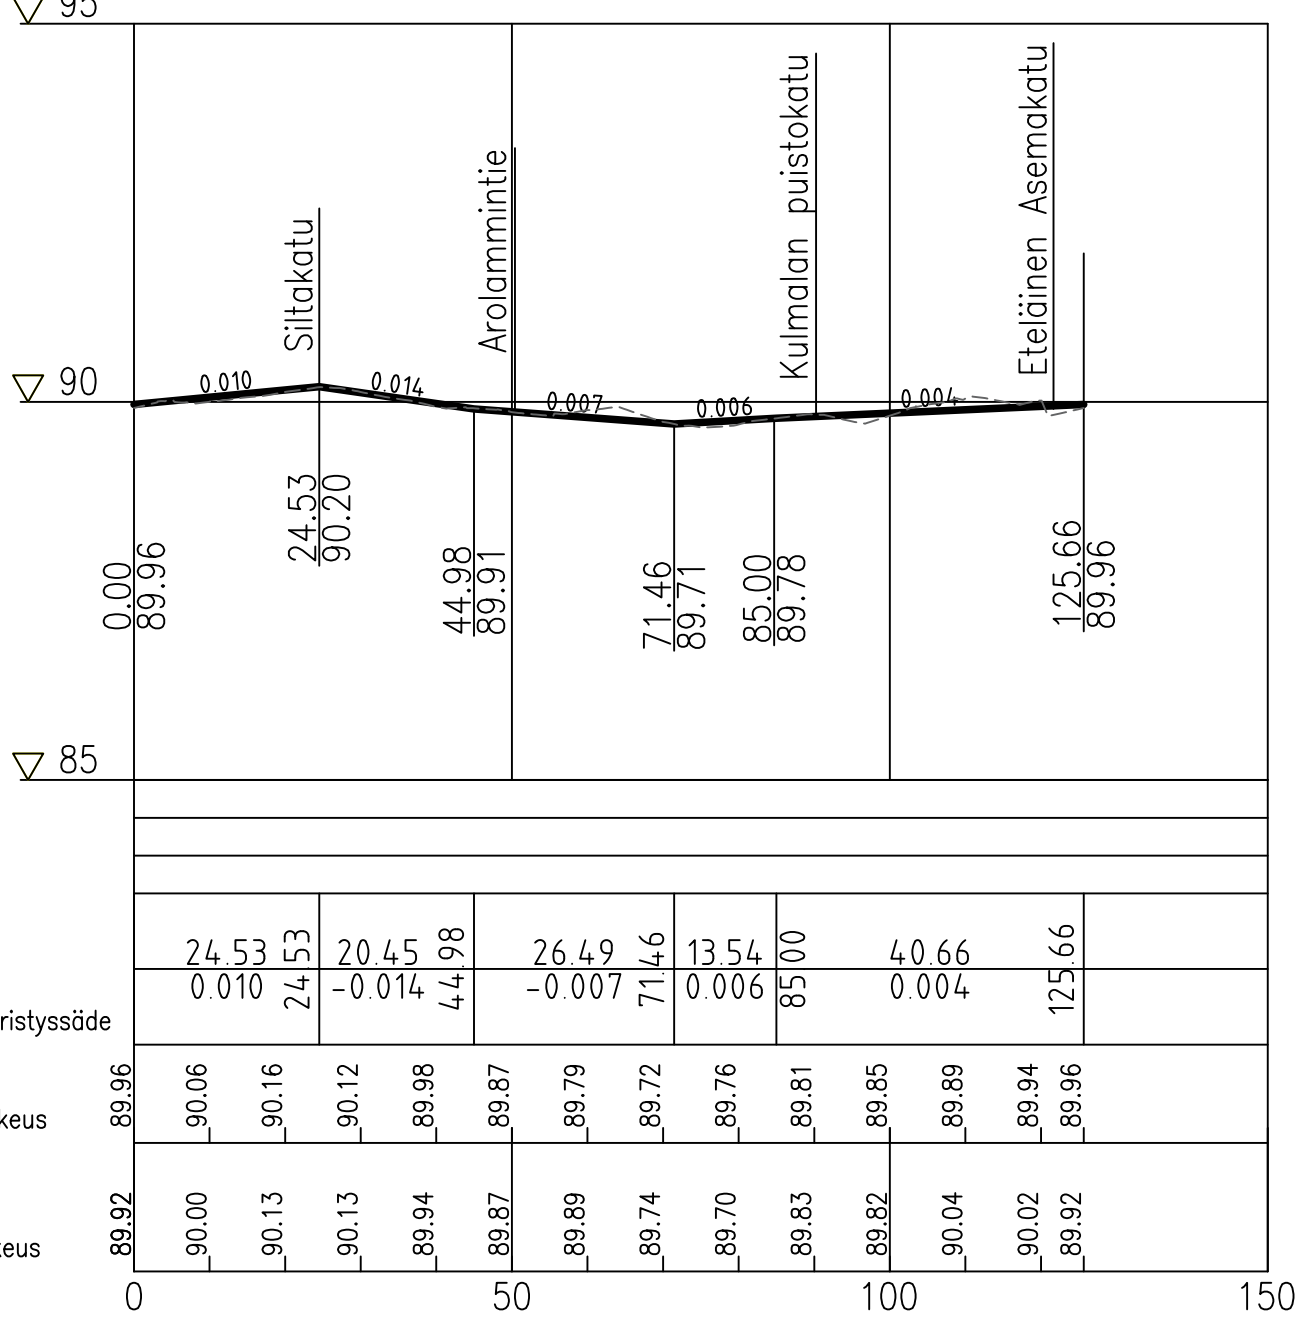


95 Arolammintie-Et. Asemakatu ML

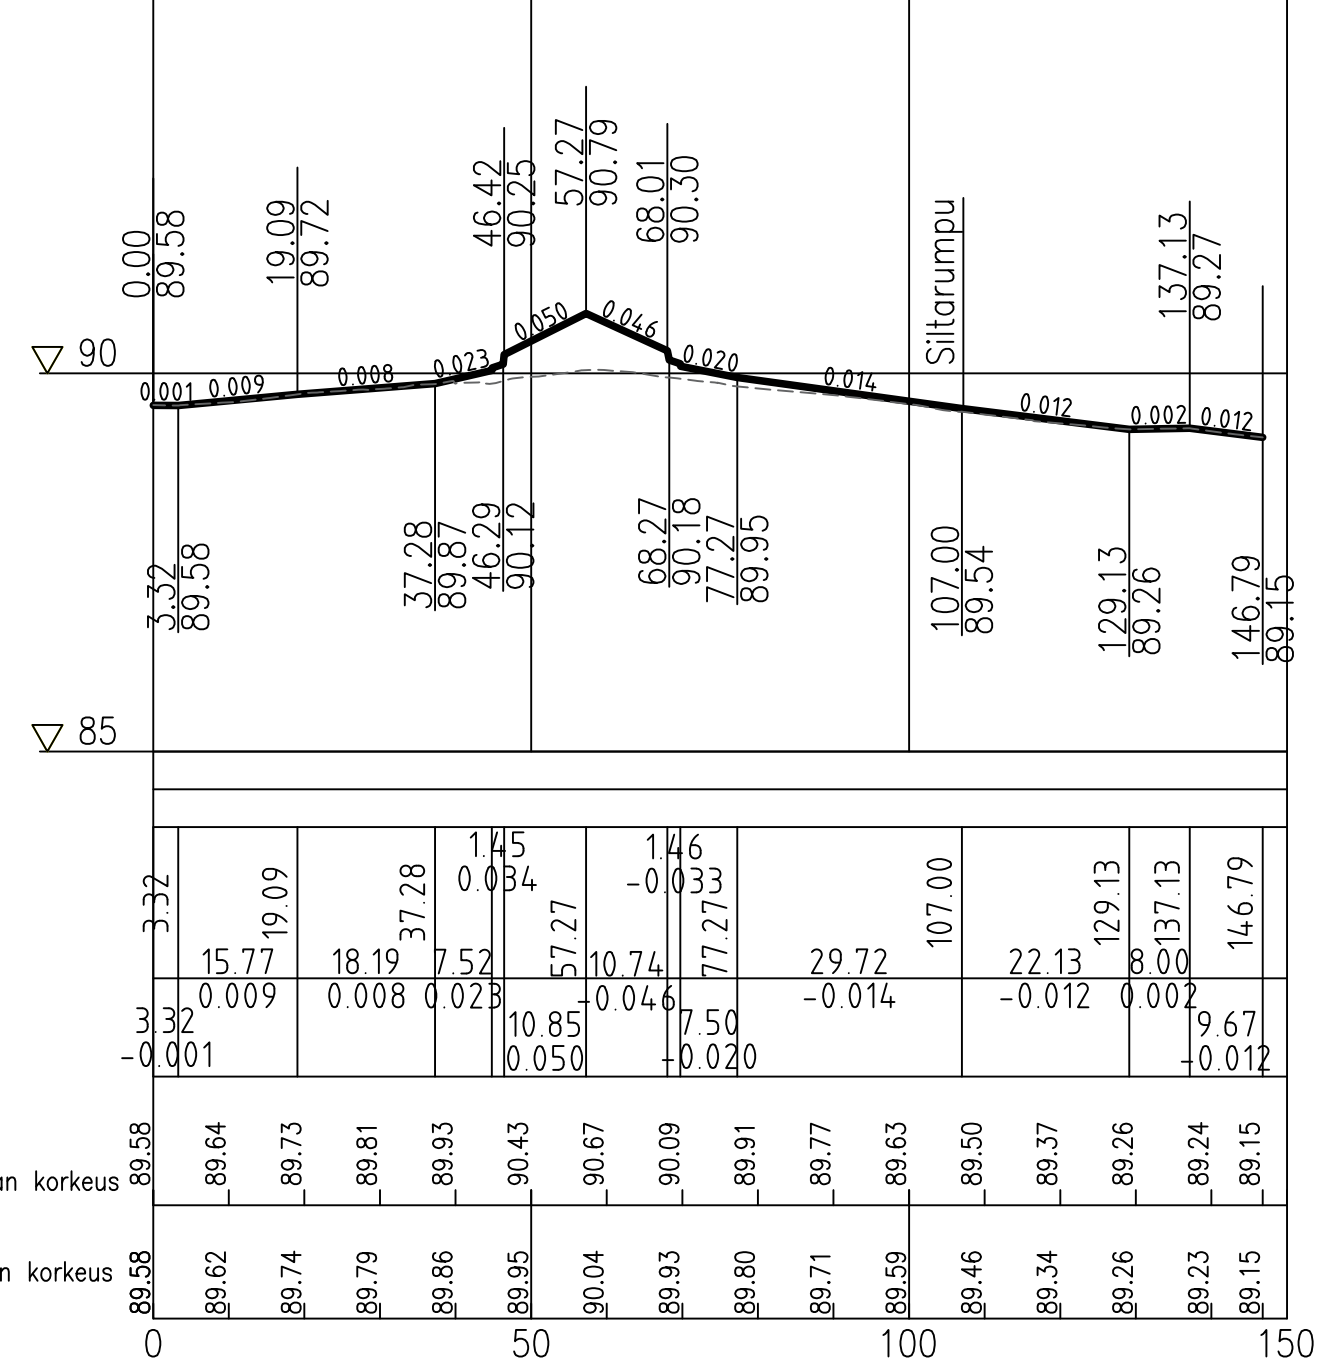

95 Kulmalan puistokatu-Siltakatu ML

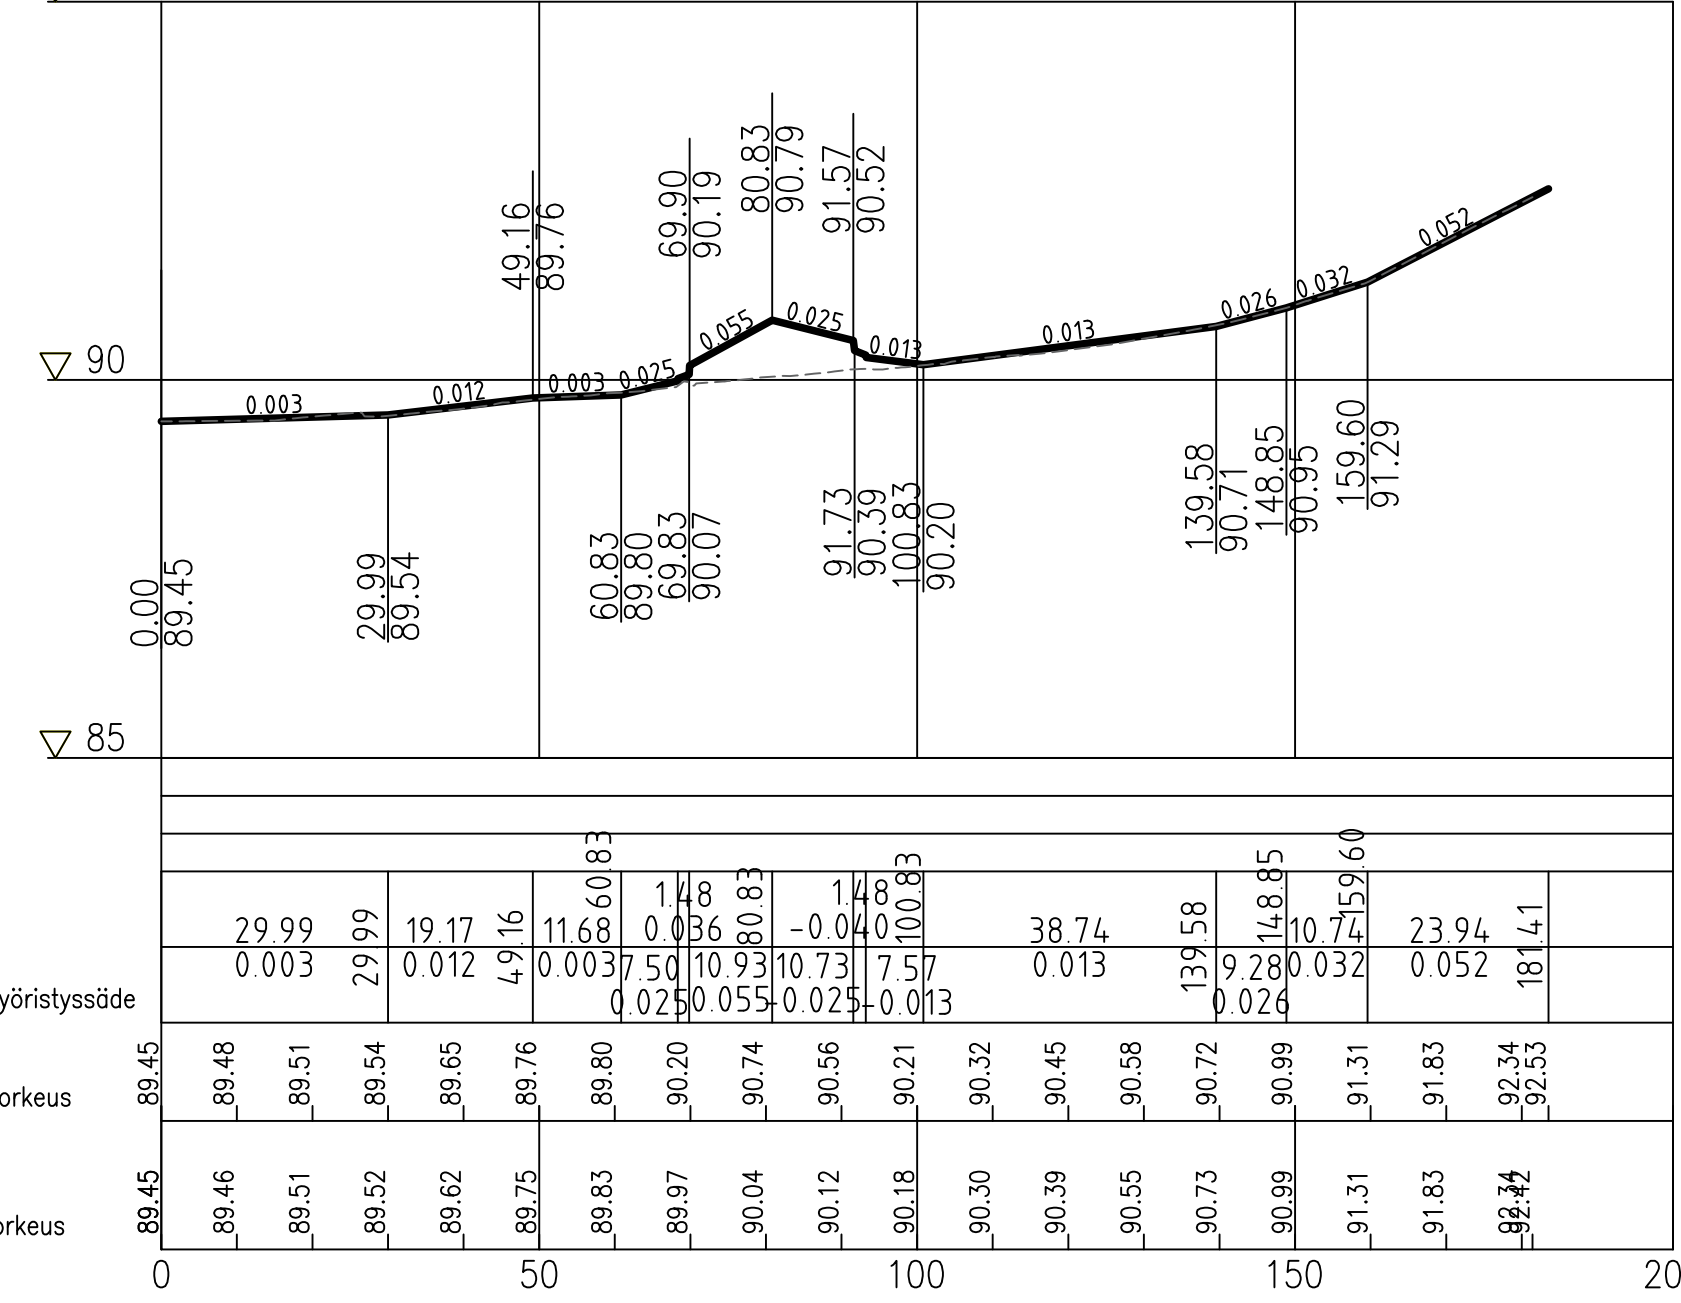

TYYPPIPOIKKILEIKKAUS 1:250

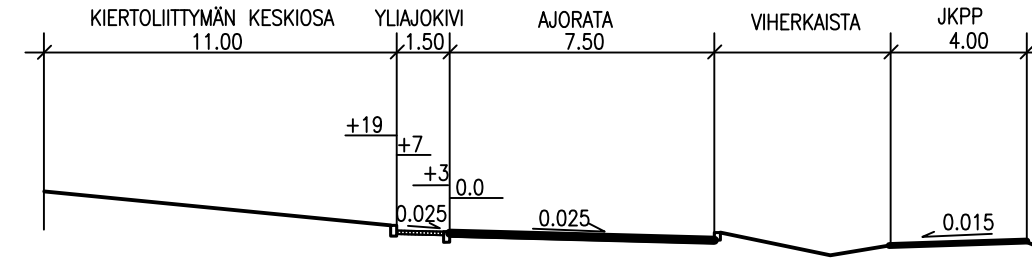

Matka
Kaltevuus
Tasausviivan korkeus
Maanpinnan korkeus

Matka
Kaltevuus / pyörityssäde
Tasausviivan korkeus
Maanpinnan korkeus

Muutos B	Päivitetty Eteläisen Asemakadun tasausta	29.4.2022	\
Muutos A	Päivitetty kiertoliittymän tasausta.	20.12.2021	\
RIIHIMÄEN KAUPUNKI TEKINEN TOIMIALUE KUNNALLISTEKINEN SUUNNITTELUKESKUS	Pvm.		Ni
	Suunn.	12.11.2021	V.
	Tark.		
	Hyv.	20.12.2021	T.
ETELÄISEN ASEMAKADUN JA KULMALAN PUISTOKADUN KIERTOLIITTYMÄN KATUSUUNNITELMA		Viranhaltijapäätös	
PITUUSLEIKKAUS		Liitt.pii.nro 9420	
TYYPPIPOIKKILEIKKAUS		Korkeus- ja koordinaattijärjestelmä NZ	
		Suhde	
		1:1000/1:100	
		1:250	