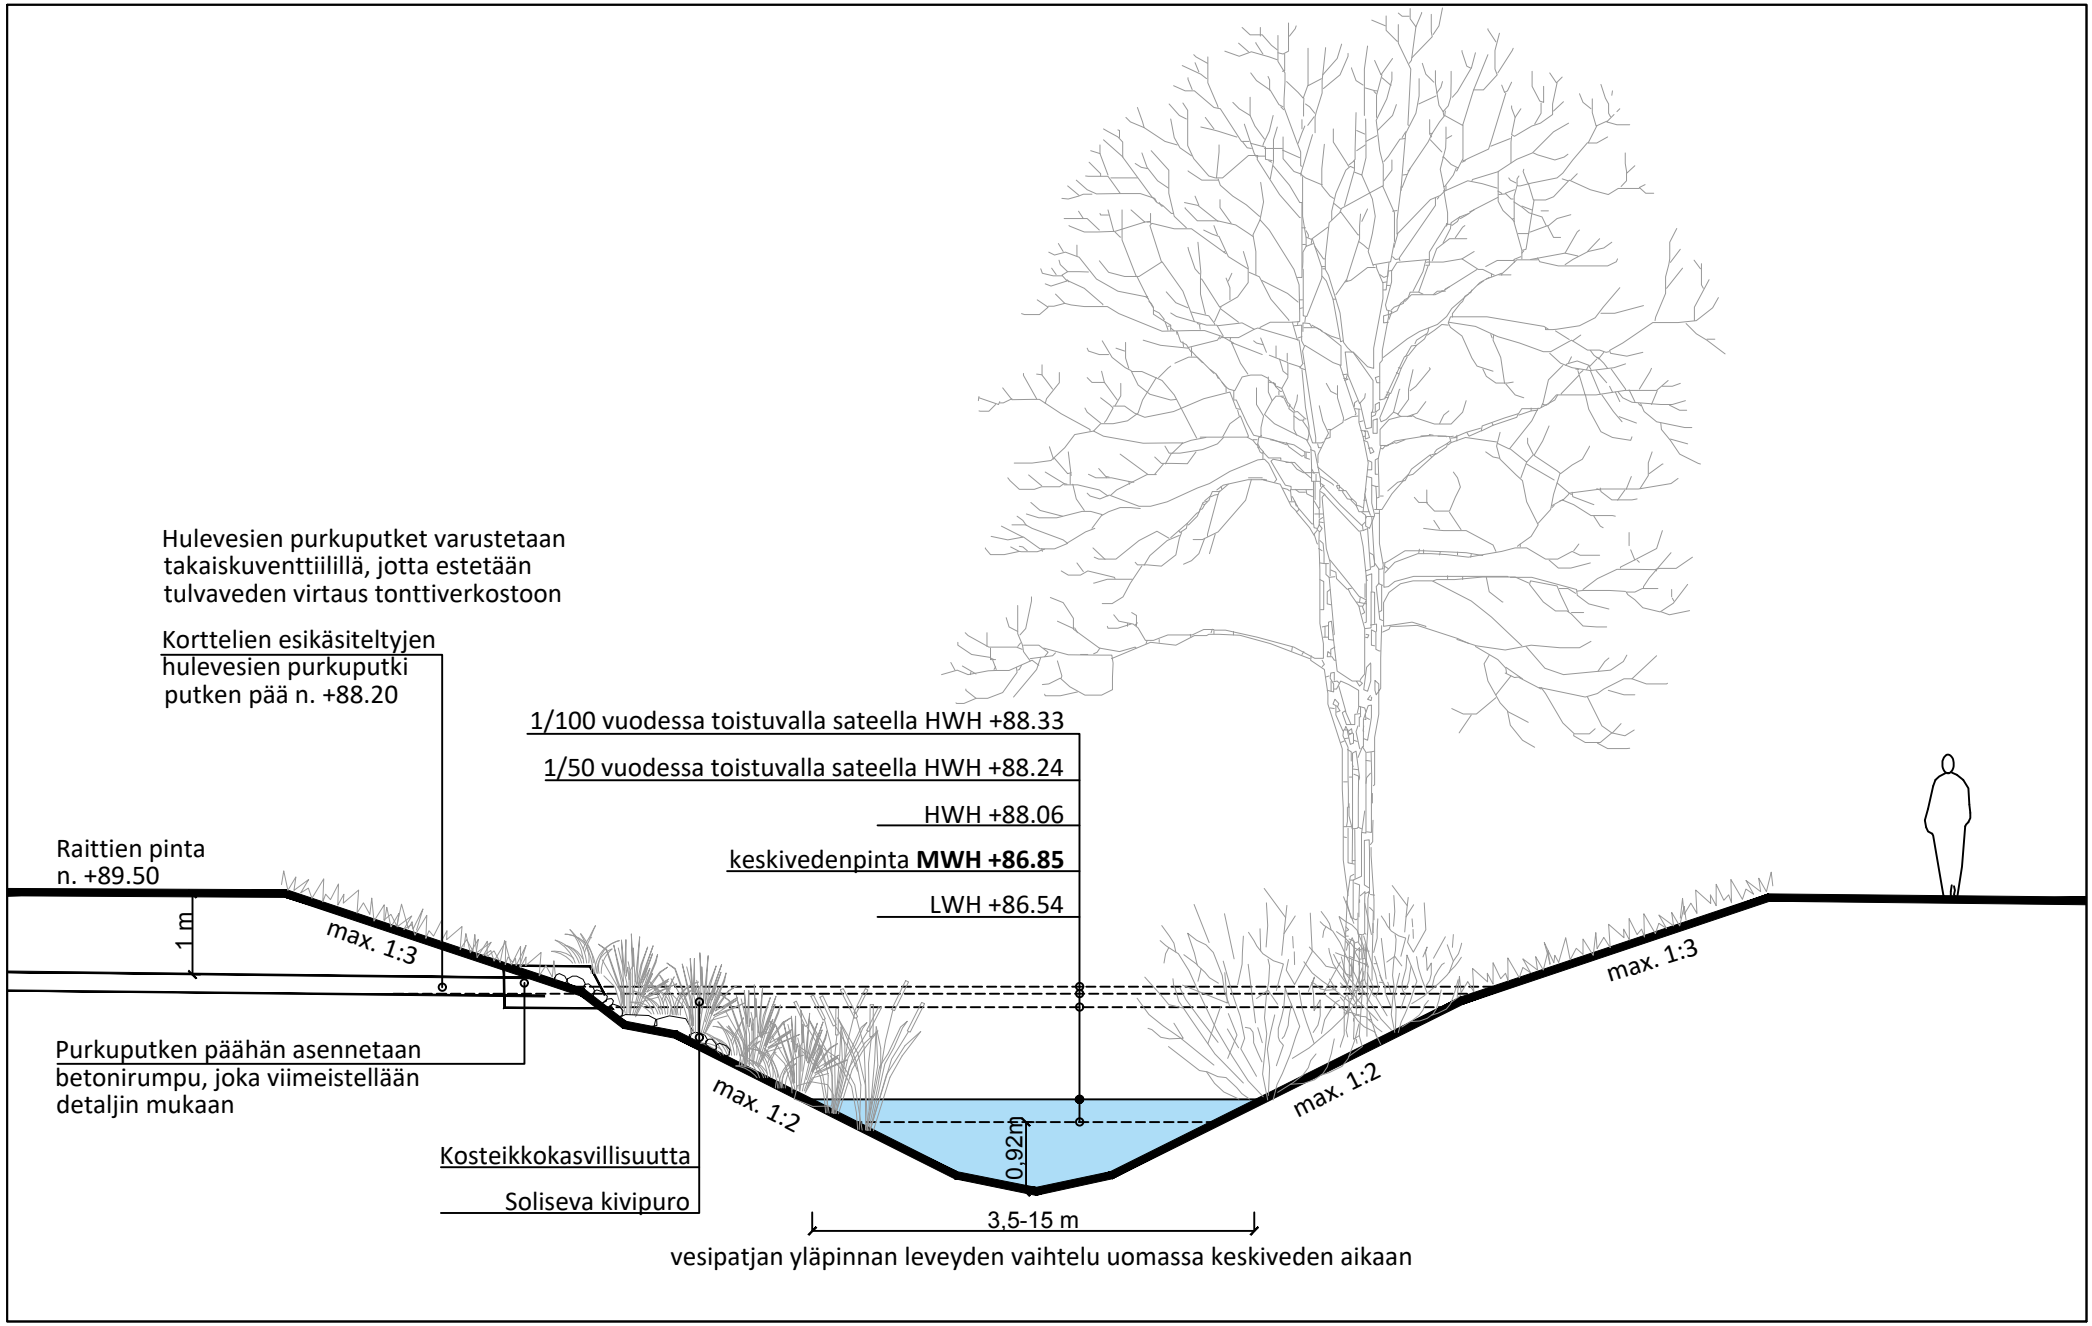

JOKIPUISTO
Liite 5.

Uoman periaateleikkaus
suojakasvillisuus ja purkuputki

18.1.2021 A4 1:100

SITOWISE