


Rakennetaan 9242
suunnitelman mukaan



Jalkakäytävä	2.00
Pyörätie	2.00
Välikaista	0.75
Pysäköintiruutu	2.00
Ajorata	6.50
Pysäköintiruutu	2.00
Jalkakäytävä	2.65

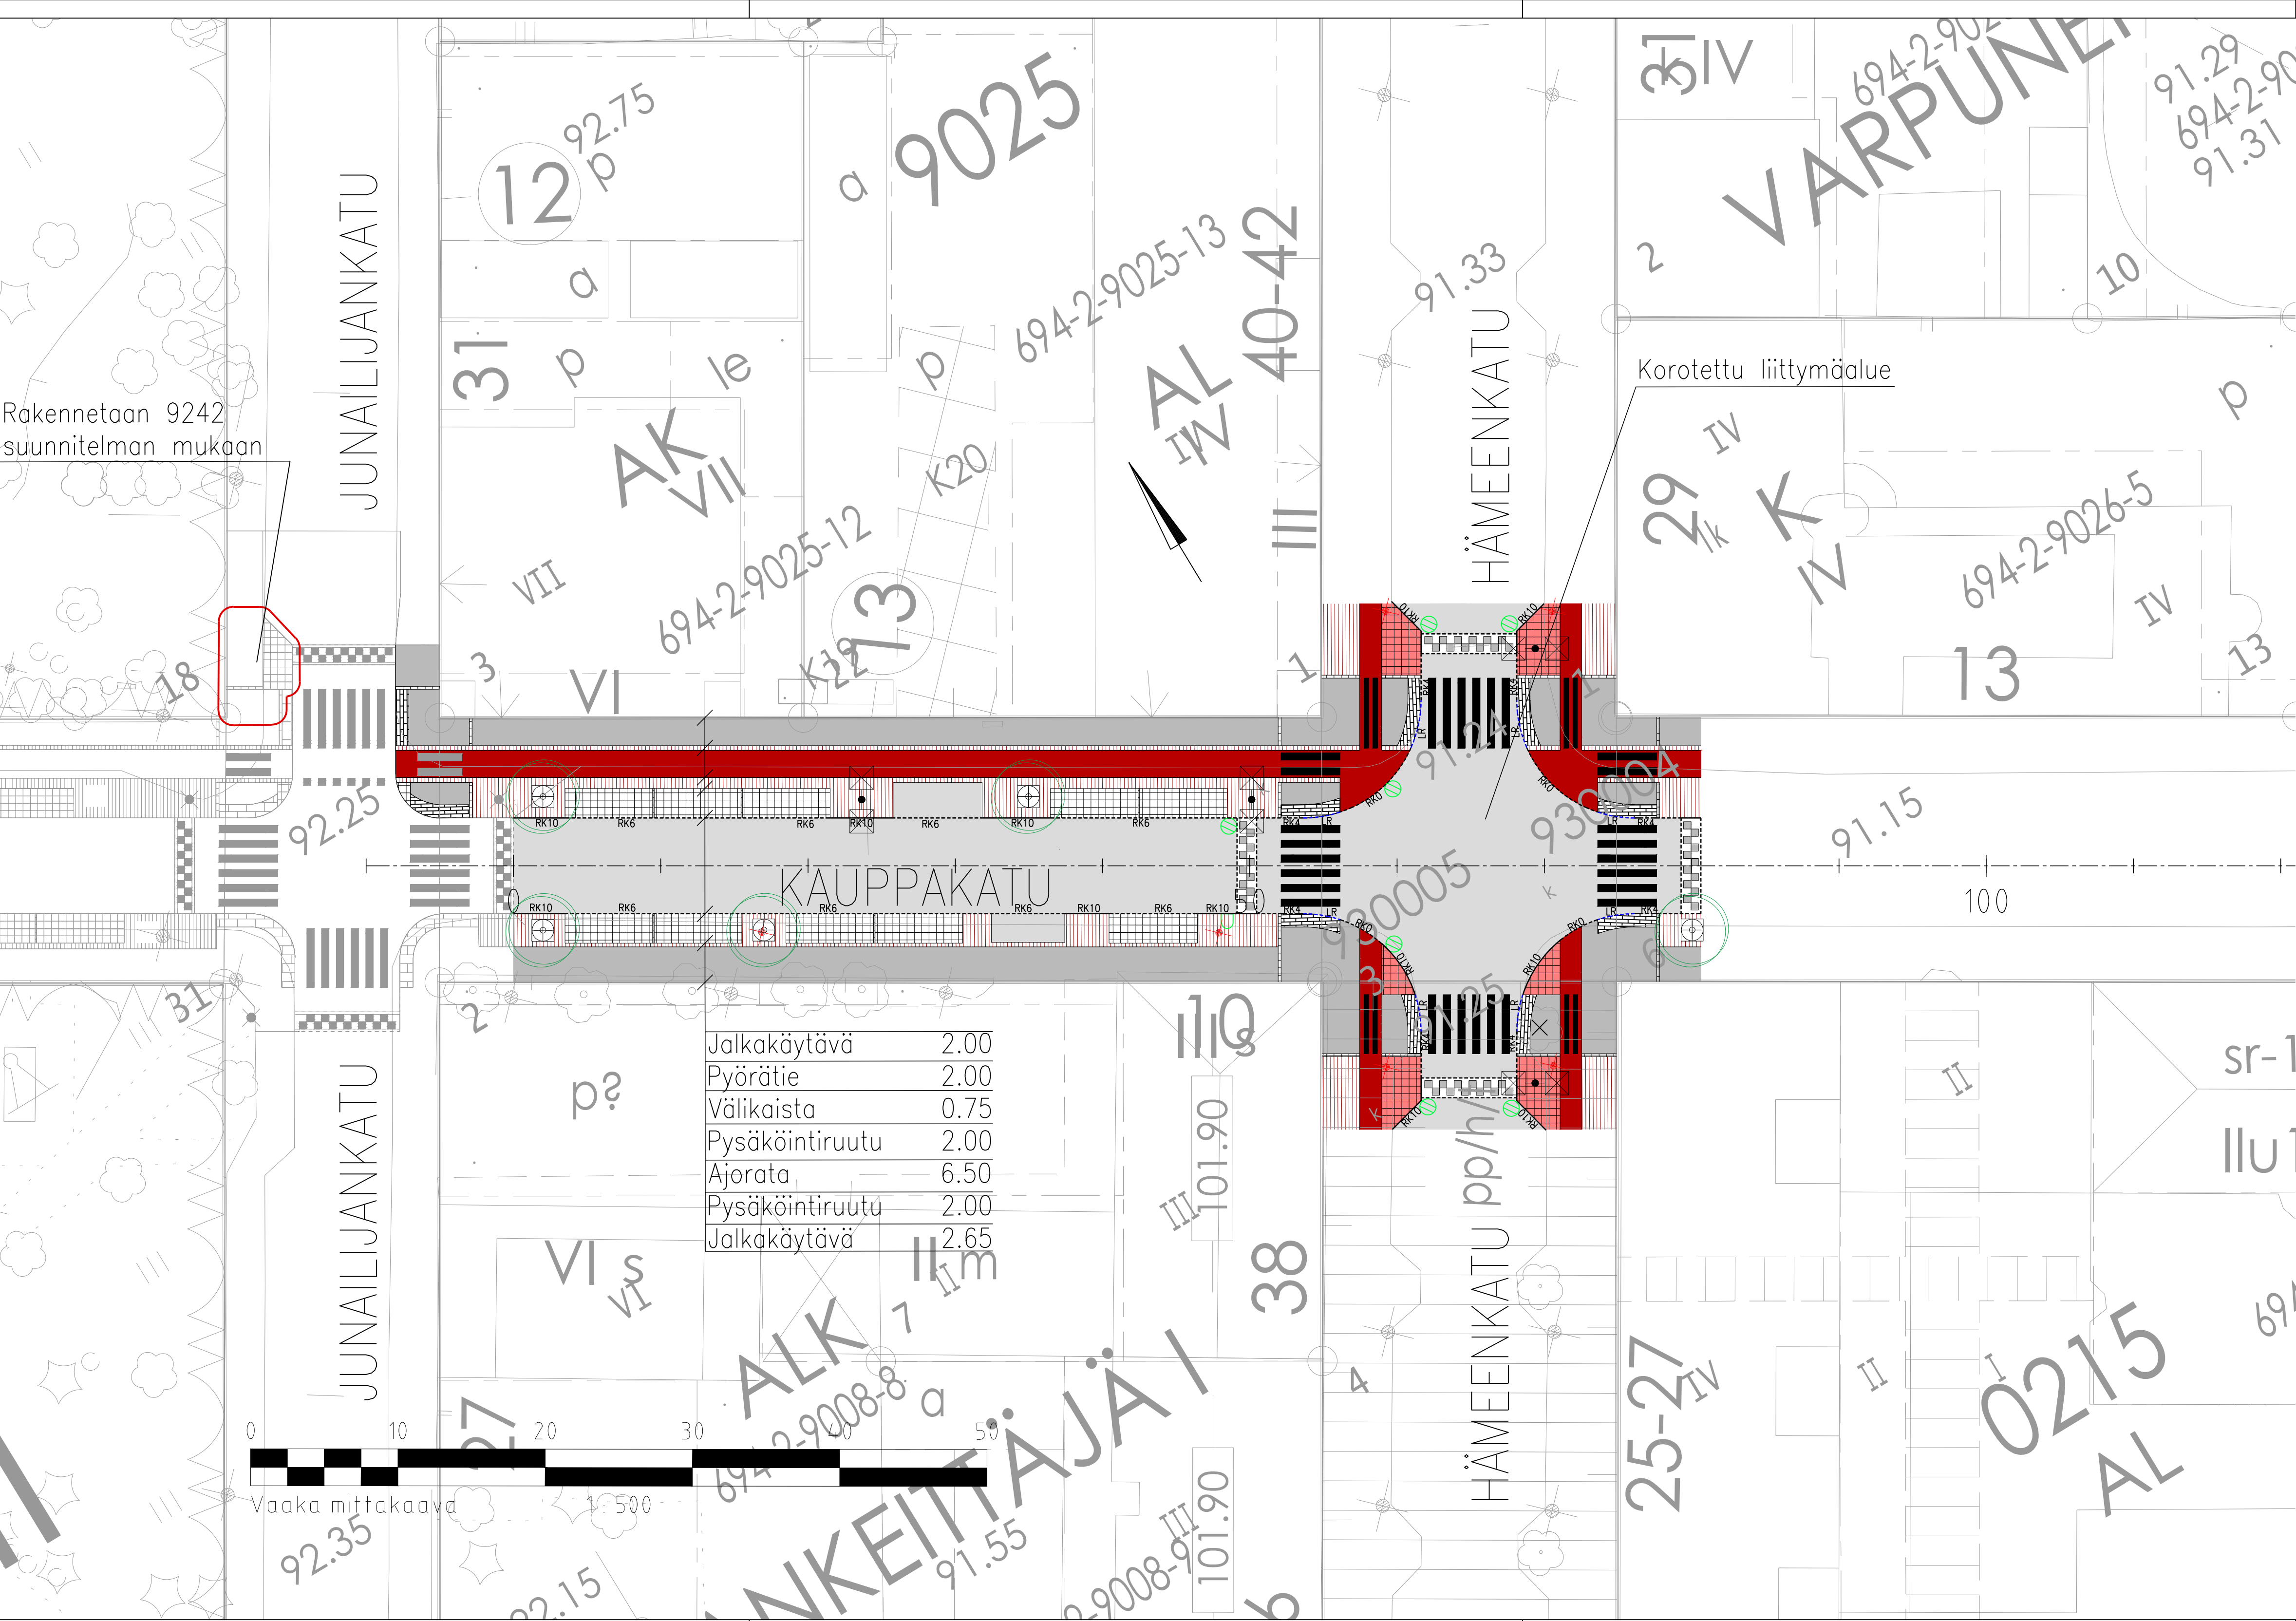

Vaaka mittakaava 1:500

- MERKKIEN SELITYKSET:
- Ajorata, asfaltti
 - Jalkakäytävä, asfaltti
 - Pyörätie, punaruskea väriasfaltti
 - Noppakivi, harmaa
 - Noppakivi, musta
 - Noppakivi, punainen
 - Maatili, ruskeanharmaa
 - Suojatien huomioraita, betonikivi, valkoinen
 - Korotusviiste, nupukivi raidoitus, harmaa ja musta
 - Reunakivi, graniitti, h=10 cm
 - Madallettu reunakivi, graniitti, h=4 cm/6 cm/0 cm
 - Kallistettu reunakivi, graniitti
 - Poistettava valaisin
 - Nykyinen valaisin
 - Uusi valaisin, LED
 - Uusi istutettava lehtipuu, runkosuoja, juuristoritiä
 - Poistettava puu
 - Hulevesikaivo / kitakaivo



RIIHIMÄEN KAUPUNKI
TEKNINEN TOIMIALA
SUUNNITTELU JA TOIMINNANOHJAUS

Pvm.	Nimi
Suunn. 15.2.2023	J. Suppola
Tark.	
Hyy.	
Viranhaltijapäätös	
Liitt.pää.nro	9484-2
Korkeus- ja koordinaattijärjestelmä	N2000/ETRS-OK25
Suhde	Pää.nro
1:250	9484-1

KAUPPAKATU
VÄLILLÄ JUNAILJANKATU – HÄMEENKATU

KATUSUUNNITELMA
ASEMAPIIRUSTUS