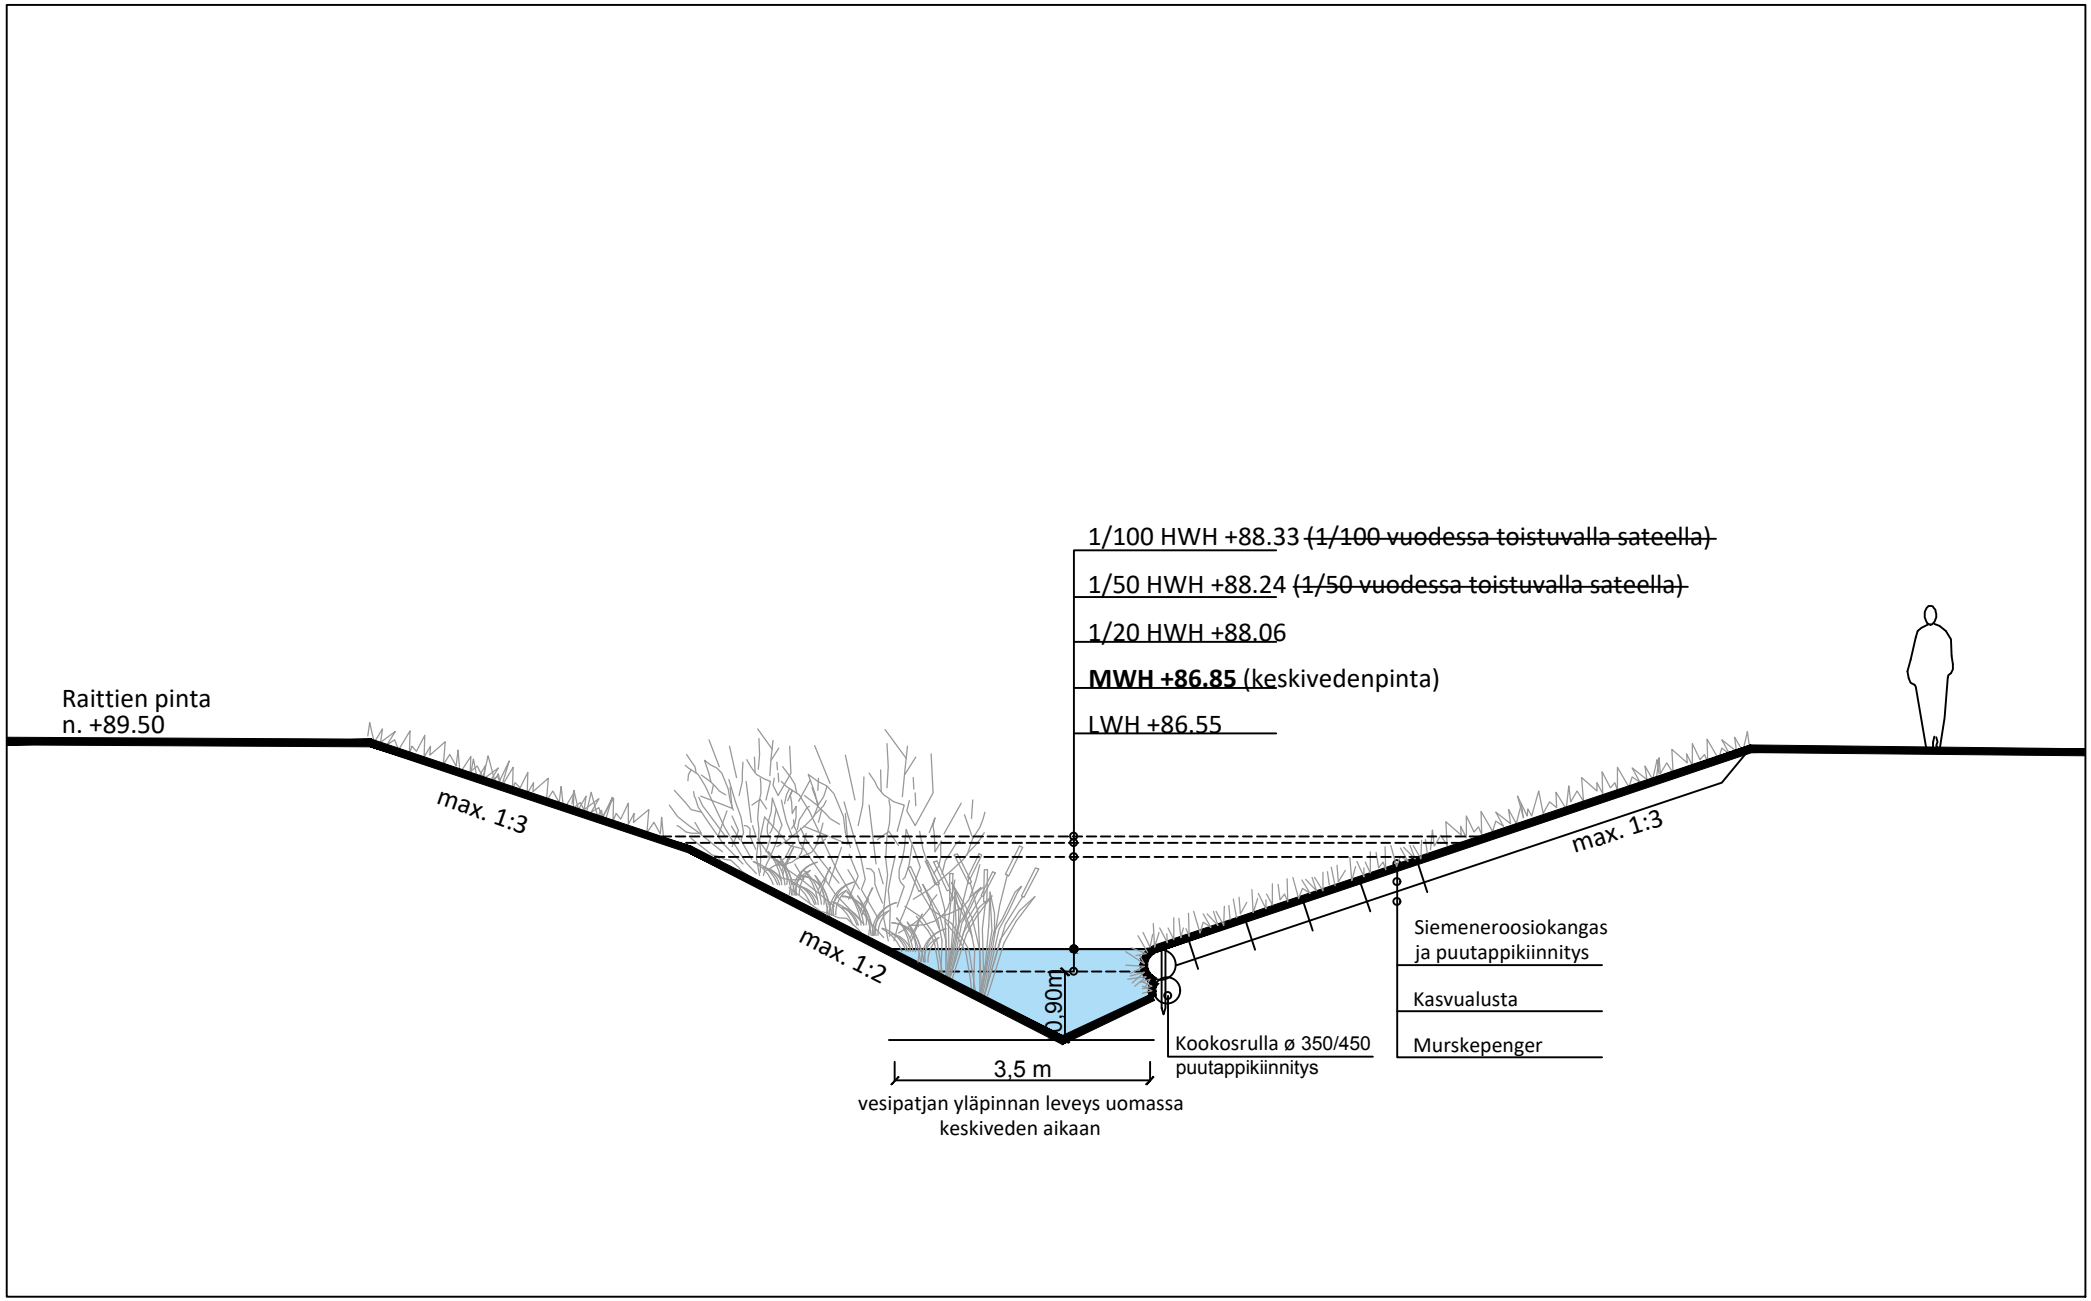

JOKIPUISTO
Liite 6.

Uoman periaateleikkaus
kookosrullatörmä kapeikkoihin

18.1.2021 A4 1:100

SITOWISE

20.3.2023 Vedenpinnan korkeuksien merkinnät korjattu.