


Tonttijako ja tonttijaon muutos		1:500	Riihimäki	
ASEMAKAAVA	5:17	VAHVISTETTU	KARTTALEHDET	
EDellinen TONTTIIJAKO	19.09.1988	TJNRO	69405051100	
POHJAKARTAN HYVÄKSYI JA		KAUP. OSA	5	
TONTTIIJAKON LAATI		13.03.2023	KORTTELI	511
LASKI	EV	KIINTEISTÖINSINÖÖRI	TONTIT	1,2
PIIRSI	SMK		MUUTT. TONTIT	1,2
TARK		Ari Vettenterä	TJ-KARTTA	
KAUPUNGINVALTUUSTO HYVÄKSYNYT				

MUODOSTUMINEN

TONTTI	P-ALA	OSAPINTA-ALAT	KIINTEISTÖ	OSA	M-ALA	KIINTEISTÖN NIMI
005 0511 0001	3480	11	005 0503 0003	K		
		851	005 9004 0001	K		
		933	005 9004 0002	K		
		752	005 9901 0000	K		Jokikylän kadut
		897	005 9903 0001	K		Jokipuisto
005 0511 0002	124	36	405 0008 0514	K		SYSSHARJOITTELIJA
		121	005 9004 0002	K		
		3	405 0008 0514	K		SYSSHARJOITTELIJA

KOORDINAATTILUETTELO

N:O	X	Y
37	6735545.978	25488129.459
38	6735555.219	25488125.663
39	6735550.520	25488114.210
40	6735541.258	25488117.946
41	6735522.734	25488072.771
42	6735529.958	25488065.174
43	6735531.781	25488064.744
44	6735557.434	25488067.993
45	6735565.762	25488065.024
46	6735592.083	25488070.194
47	6735605.176	25488075.202
49	6735599.428	25488107.501

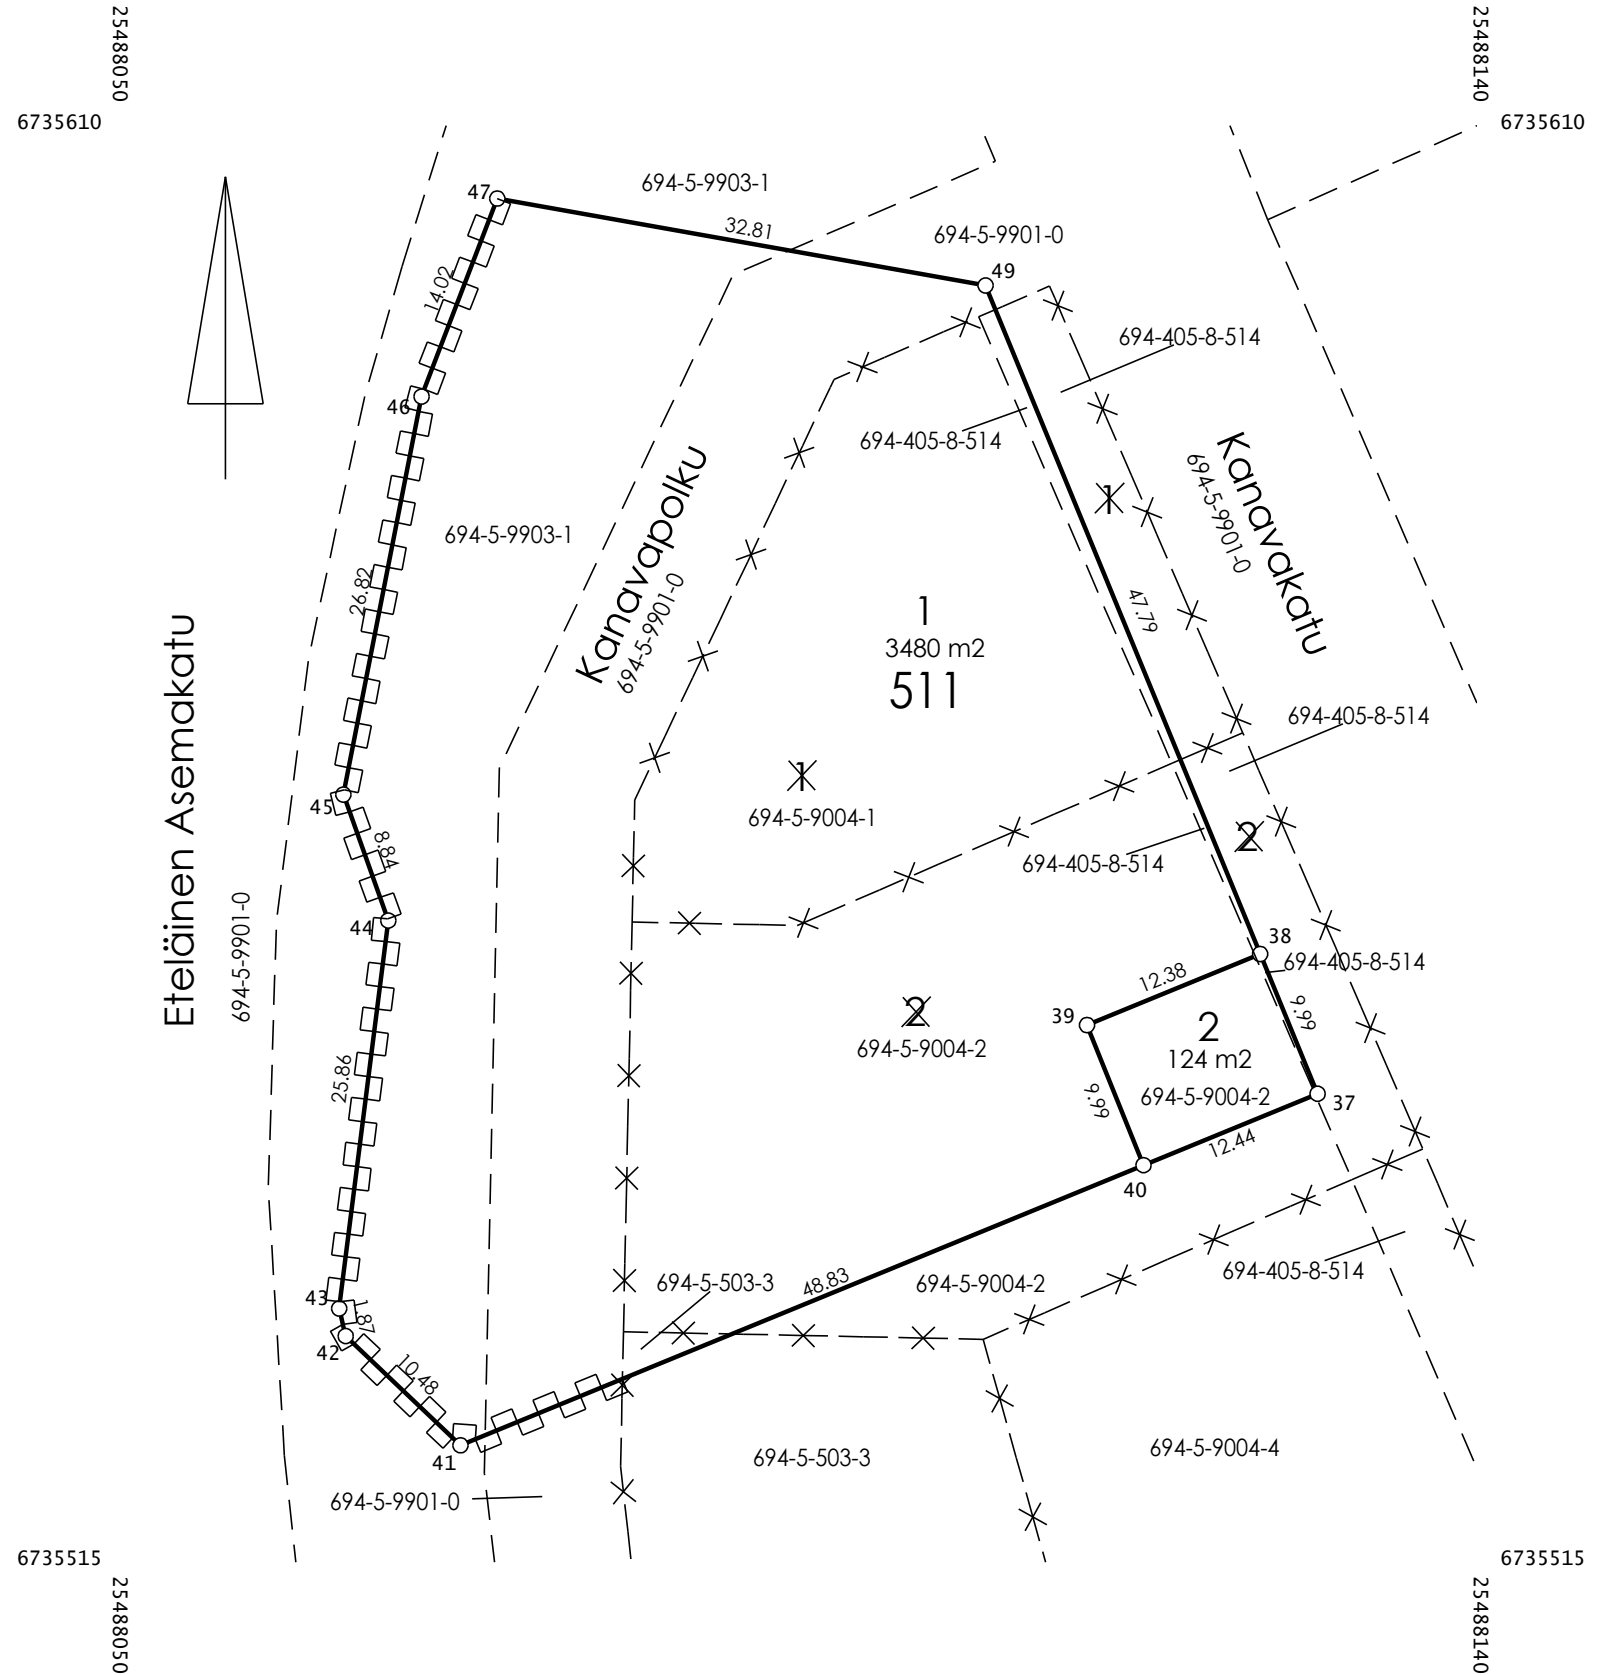


Tonttijako ja tonttijaon muutos		1:500	Riihimäki
ASEMAKAAVA		VAHVISTETTU	
EDELLINEN TONTTIJAKO		20.04.1925	TJNRO 69405051000
POHJAKARTAN HYVÄKSYI JA		KARTTALEHDET	
LASKI EV		TONTTIJAON LAATI	KAUP. OSA 5
PIIRSI SMK		KIINTEISTÖINSINÖÖRI	KORTTELI 510
TARK		Ari Vettenterä	TONTIT 1
KAUPUNGINVALTUUSTO HYVÄKSYNYT		MUUTT. TONTIT 3,6	
		TJ-KARTTA	


MUODOSTUMINEN

TONTTI	P-ALA	OSAPINTA-ALAT	KIINTEISTÖ	OSA	M-ALA	KIINTEISTÖN NIMI
005 0510 0001	3527	704	005 0503 0003	K		
		915	005 0503 0006	K		
		1	005 0507 0001	K		
		236	005 9004 0004	K		
		216	005 9004 0005	K		
		922	005 9901 0000	K		Jokikylän kadut
		450	005 9903 0001	K		Jokipuisto
		83	005 9903 0002	K		Jokipuisto

KOORDINAATTILUETTELO

N:O	X	Y
50	6735528.941	25488114.266
51	6735486.154	25488131.812
52	6735439.983	25488080.693
53	6735449.354	25488072.229
54	6735495.647	25488067.254
55	6735510.031	25488068.150

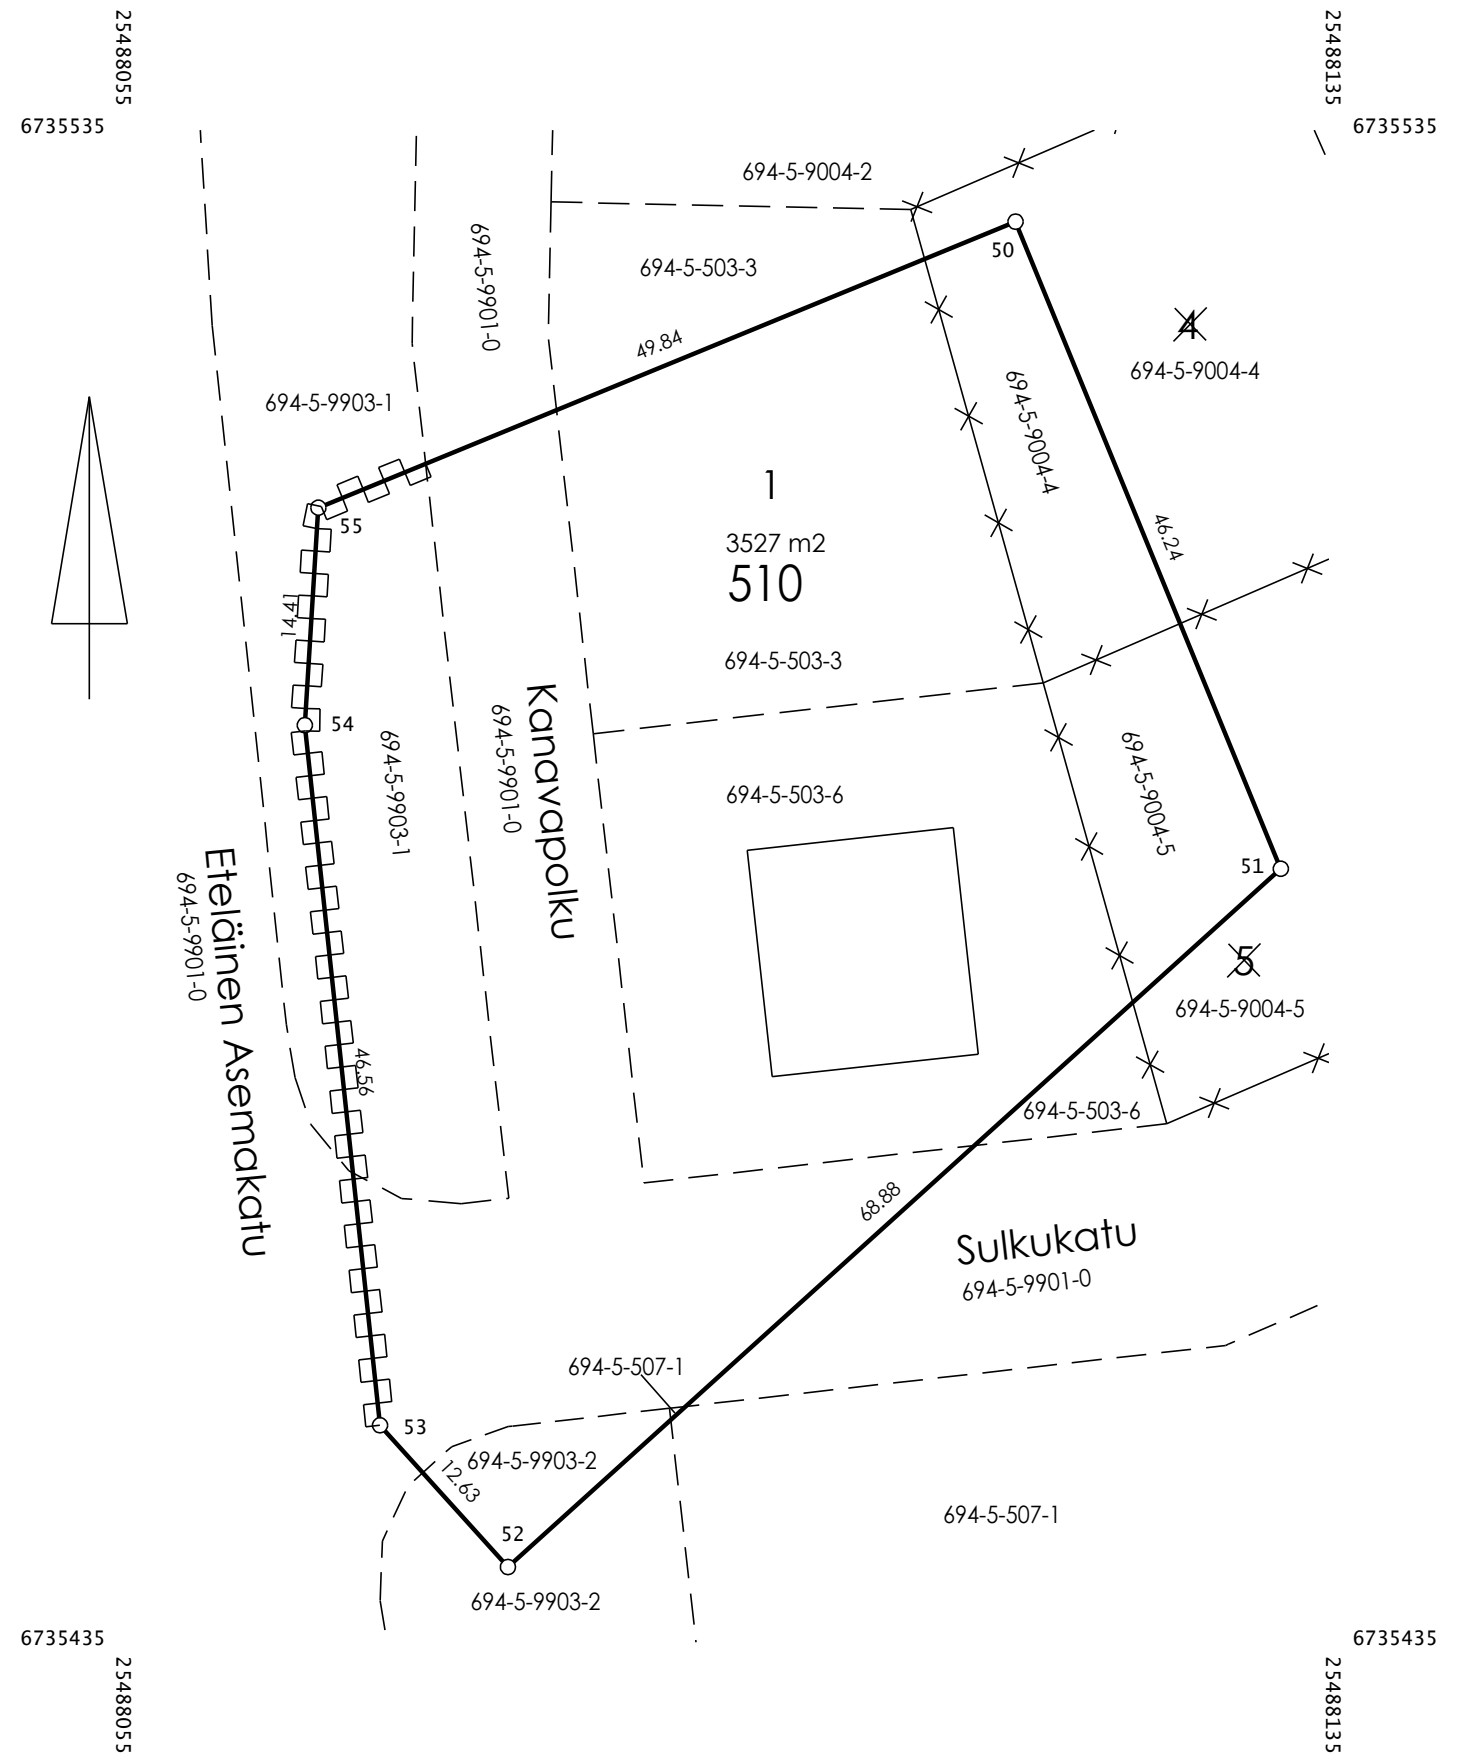

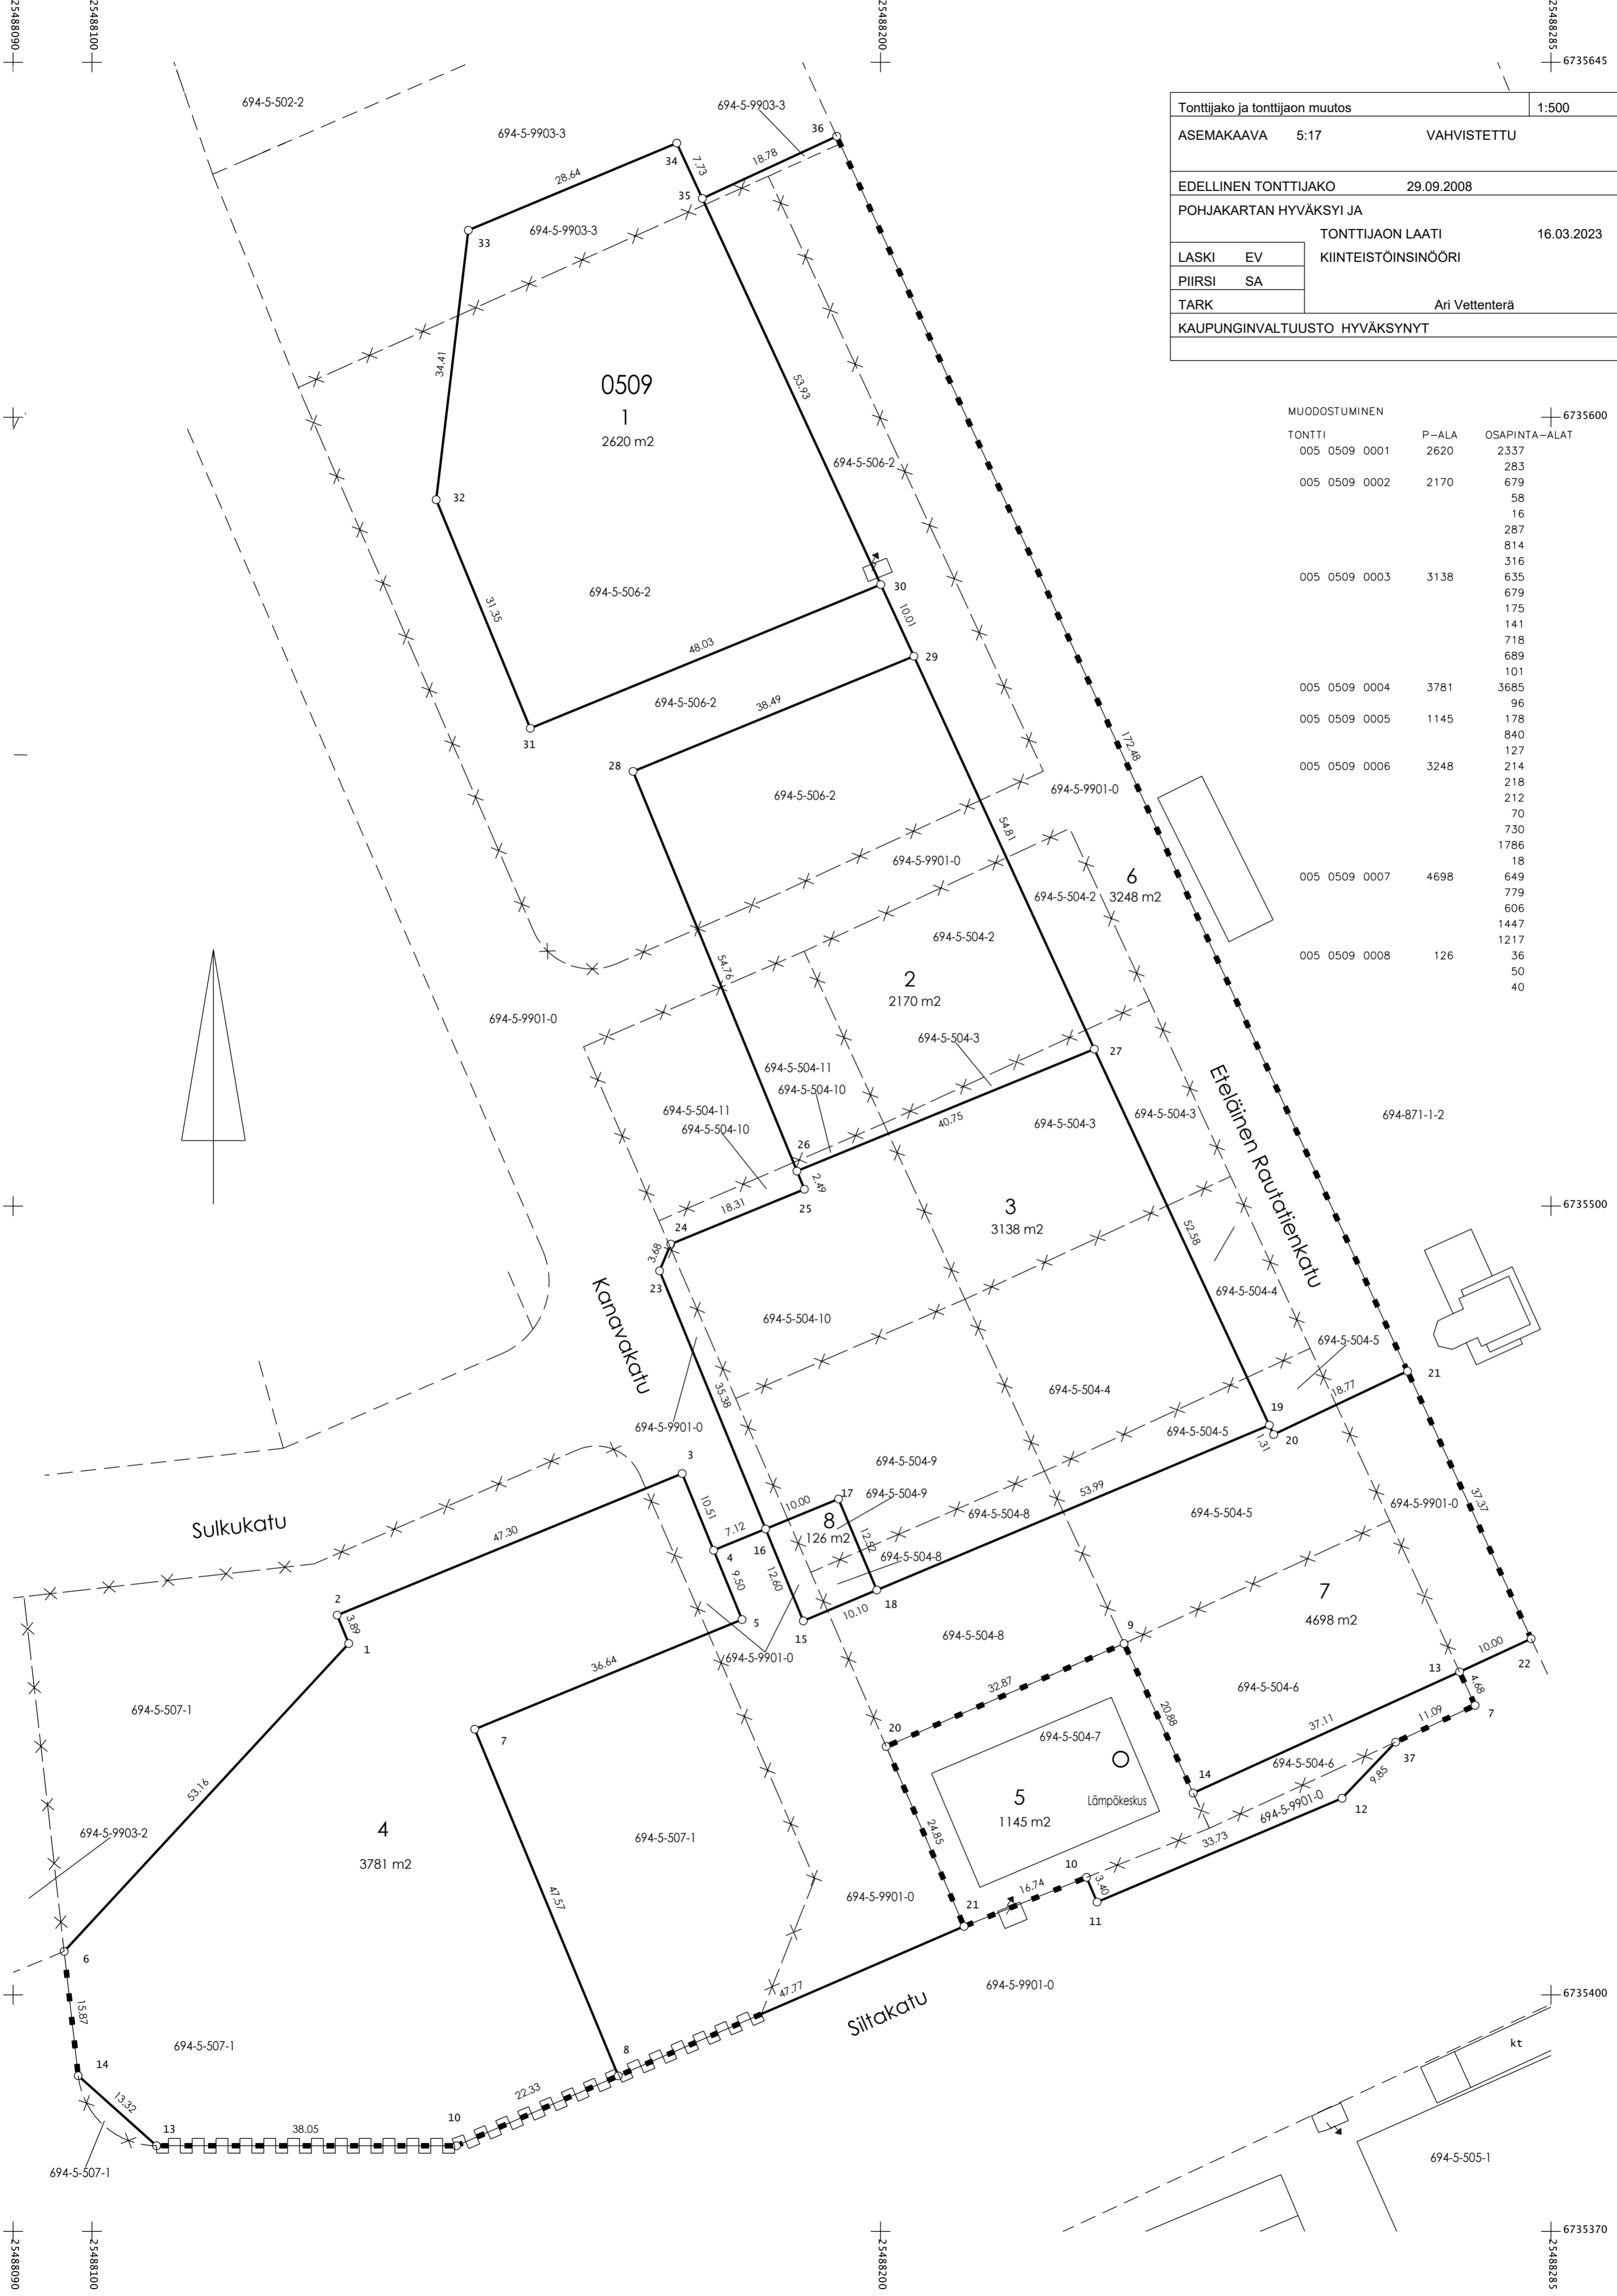

Tonttijako ja tonttijaon muutos		1:500	Riihimäki
ASEMAKAAVA	5:17	VAHVISTETTU	KARTTALEHDET
EDELLINEN TONTTIIJAKO		29.09.2008	TJNRO 69405050900
POHJAKARTAN HYVÄKSYI JA		TONTTIJAON LAATI	16.03.2023
LASKI	EV	KIINTEISTÖINSINÖÖRI	KAUP. OSA 5
PIIRSI	SA		KORTTELI 509
TARK		Ari Vetterterä	TONNIT 1-8
KAUPUNGINVALTUUSTO HYVÄKSYNYT			MUUTT. TONTIT
			TJ-KARTTA

MUODOSTUMINEN	P-ALA	OSAPINTA-ALAT	KIINTEISTÖ	OSA	M-ALA	KIINTEISTÖN NIMI
005 0509 0001	2620	2337	005 0506 0002	K		
		283	005 9903 0003	K		Jokipuisto
005 0509 0002	2170	679	005 0504 0002	K		
		58	005 0504 0003	K		
		16	005 0504 0010	K		
		287	005 0504 0011	K		
		814	005 0506 0002	K		
		316	005 9901 0000	K		Jokikylän kadut
005 0509 0003	3138	635	005 0504 0003	K		
		679	005 0504 0004	K		
		175	005 0504 0005	K		
		141	005 0504 0008	K		
		718	005 0504 0009	K		
		689	005 0504 0010	K		
		101	005 9901 0000	K		Jokikylän kadut
005 0509 0004	3781	3685	005 0507 0001	K		
		96	005 9901 0000	K		Jokikylän kadut
005 0509 0005	1145	178	005 0504 0006	K		
		840	005 0504 0007	K		
		127	005 9901 0000	K		Jokikylän kadut
005 0509 0006	3248	214	005 0504 0002	K		
		218	005 0504 0003	K		
		212	005 0504 0004	K		
		70	005 0504 0005	K		
		730	005 0506 0002	K		
		1786	005 9901 0000	K		Jokikylän kadut
		18	005 9903 0003	K		Jokipuisto
005 0509 0007	4698	649	005 0504 0005	K		
		779	005 0504 0006	K		
		606	005 0504 0008	K		
		1447	005 0507 0001	K		
		1217	005 9901 0000	K		Jokikylän kadut
005 0509 0008	126	36	005 0504 0008	K		
		50	005 0504 0009	K		
		40	005 9901 0000	K		Jokikylän kadut

KOORDINAATTILUETTELO		
N:O	X	Y
1	6735444.535	25488132.559
2	6735448.130	25488131.081
3	6735466.086	25488174.836
4	6735456.358	25488178.828
5	6735447.573	25488182.432
6	6735405.506	25488096.466
7	6735433.671	25488148.530
7	6735436.693	25488275.381
8	6735389.722	25488166.731
9	6735444.537	25488230.872
10	6735380.860	25488146.233
10	6735414.891	25488226.119
11	6735411.760	25488227.445
12	6735424.912	25488258.508
13	6735380.866	25488108.185
13	6735440.943	25488273.416
14	6735389.741	25488098.250
14	6735425.580	25488239.636
15	6735447.405	25488190.200
16	6735459.060	25488185.414
17	6735462.859	25488194.665
18	6735451.315	25488199.512
19	6735472.219	25488249.289
20	6735431.487	25488200.709
20	6735471.036	25488249.840
21	6735408.676	25488210.576
21	6735479.062	25488266.811
22	6735445.139	25488282.493
23	6735491.786	25488171.975
24	6735495.176	25488173.394
25	6735502.124	25488190.335
26	6735504.430	25488189.390
27	6735519.889	25488227.096
28	6735555.099	25488168.613
29	6735569.701	25488204.222
30	6735578.787	25488200.023
31	6735560.563	25488155.581
32	6735589.547	25488143.643
33	6735623.715	25488147.721
34	6735634.762	25488174.146
35	6735627.741	25488177.391
36	6735635.621	25488194.434
37	6735432.038	25488265.313