


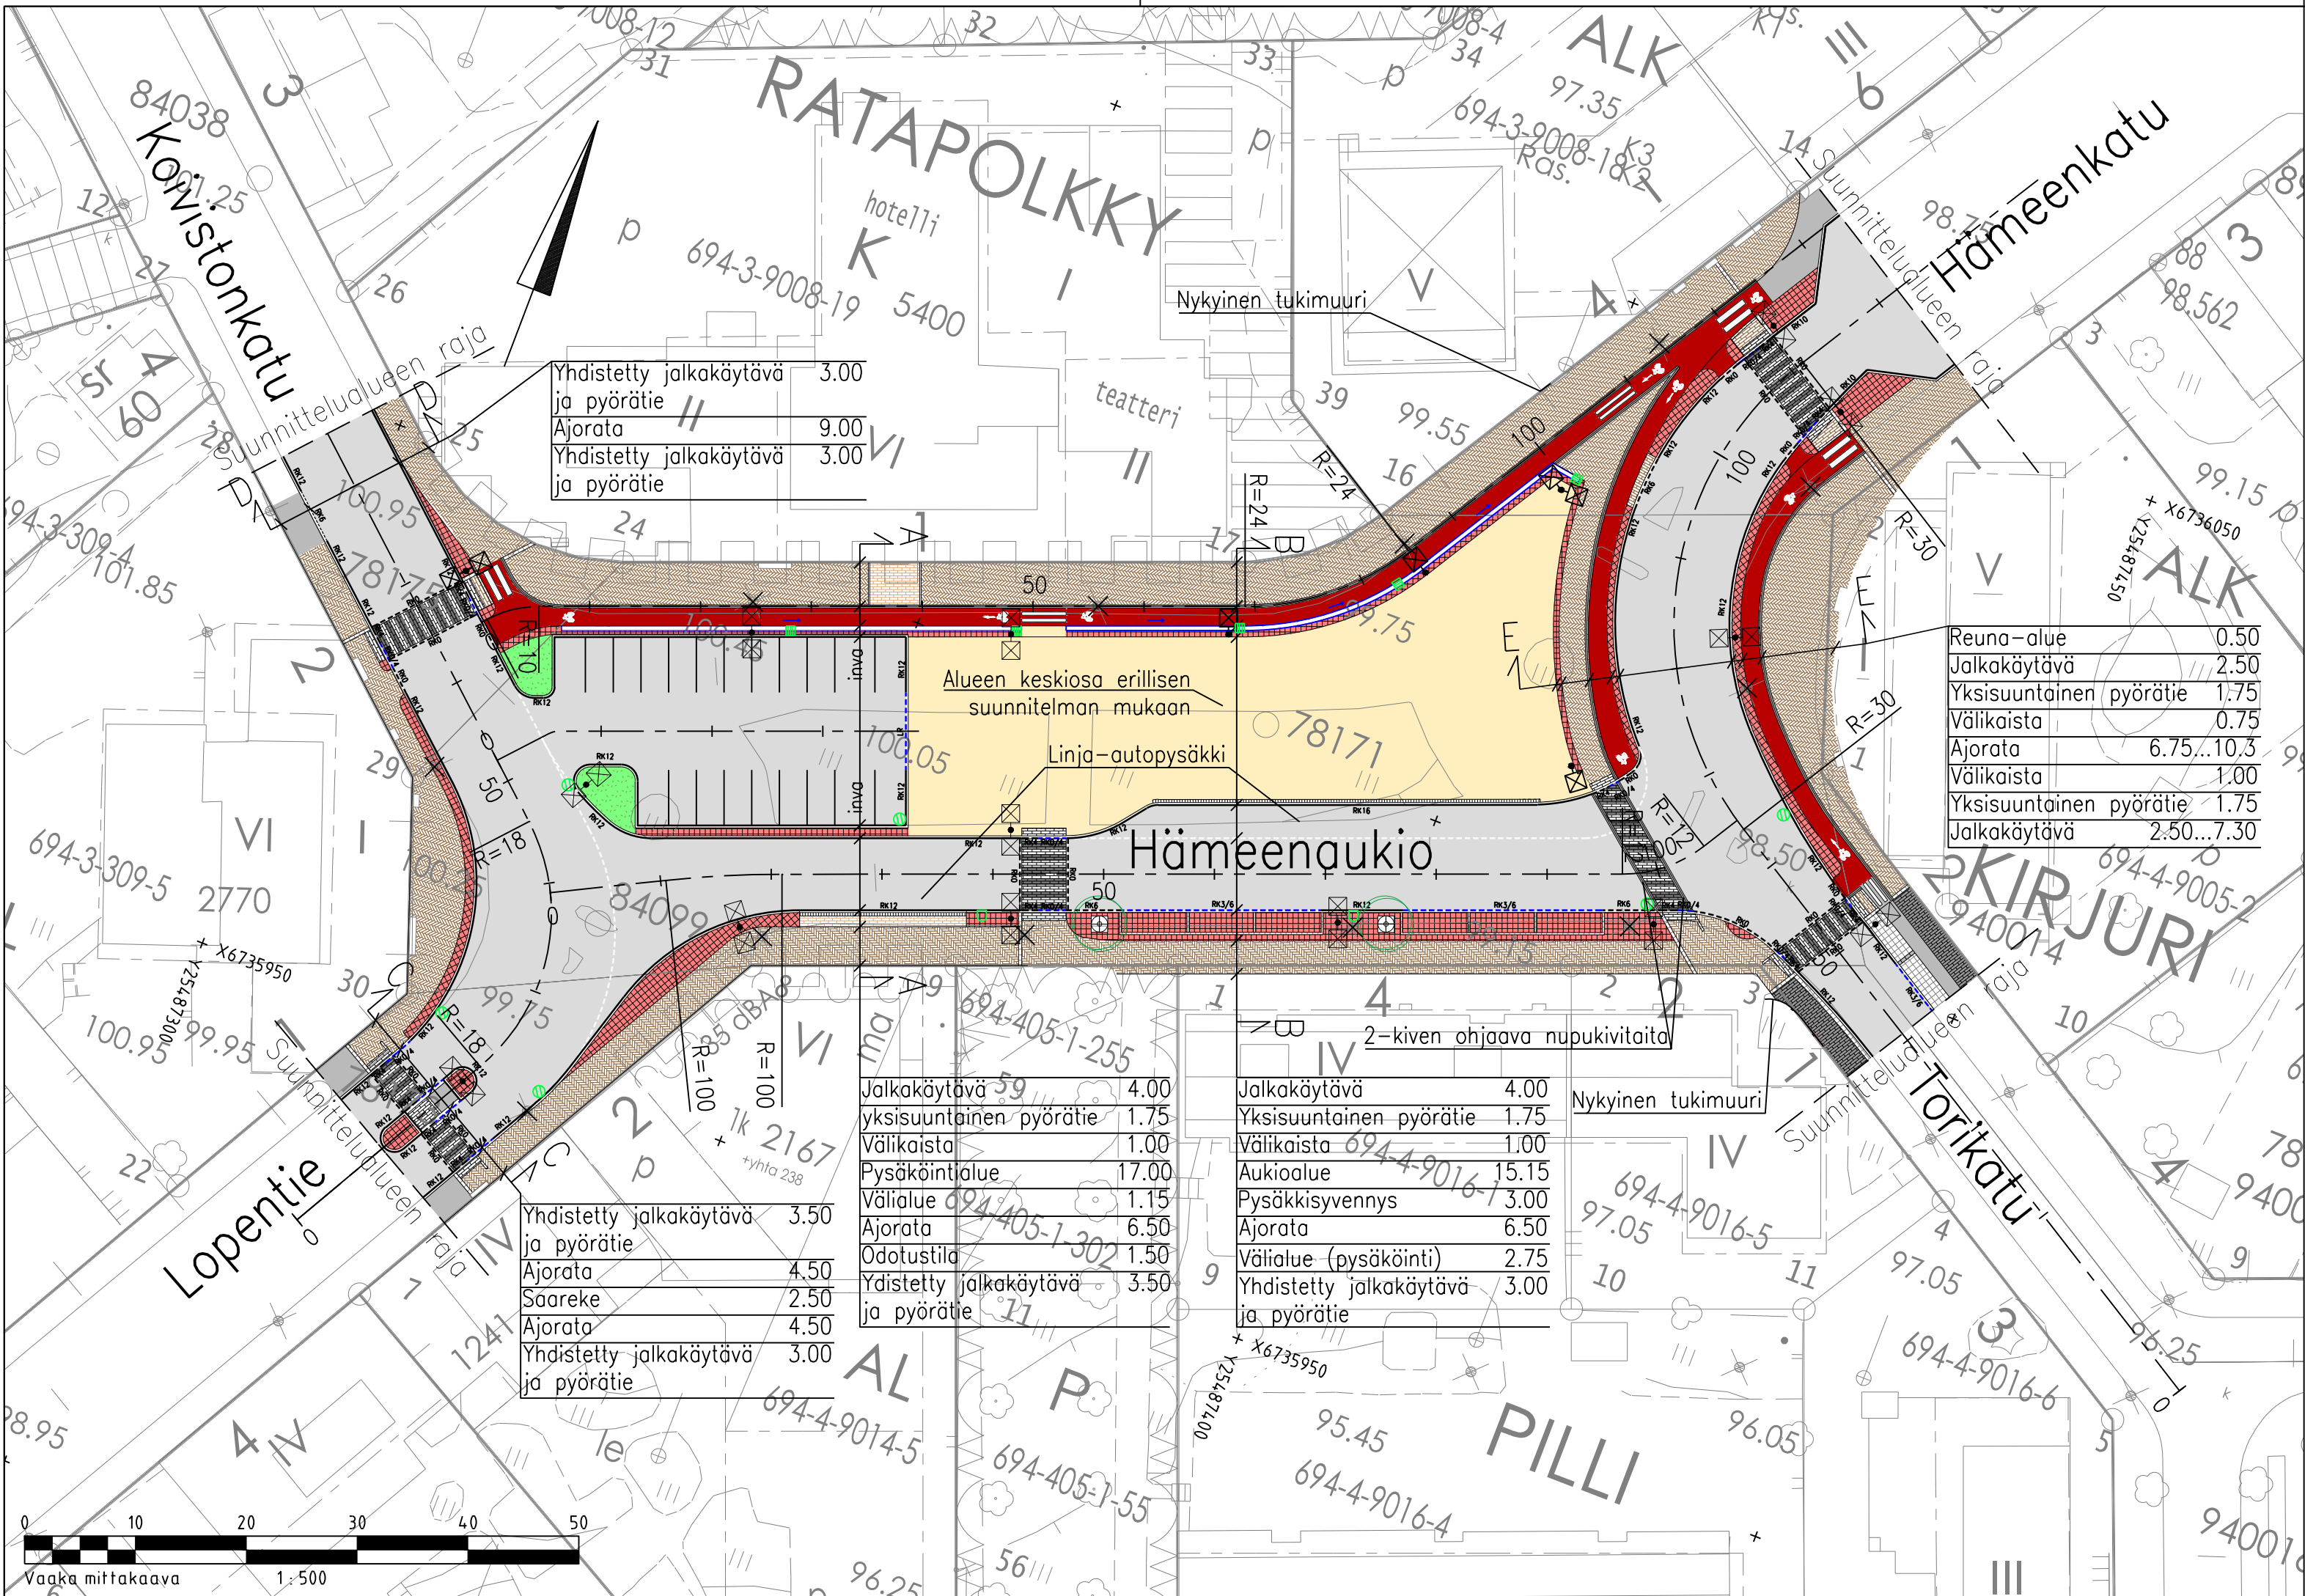

MERKKIEN SELITYKSET:

- Asfaltti, ajorata/jalkakäytävä
- Pyörätie, punaruskea väriasfaltti
- Noppakivi, harmaa
- Noppakivi, punainen
- Betonikivi, tikkukivi, mustanruskea ja pronssi
- Betonikivi, kartanokivi, harmaa
- Betonikivi, kartanokivi, hiekanruskea
- Betonikivi, kartanokivi, valkoinen
- Betonikivi, kartanokivi, musta
- Maanpeite istutus
- Reunakivi, graniitti, h=12 cm / h= 16 cm
- Madallettu reunakivi, graniitti, h=0 cm / 4 cm / 6 cm
- Kallistettu reunakivi, graniitti, h=4 cm / 6 cm
- 2 kiven nupukiviraita
- Vesikouru, Graniittikouru
- Musta noppakiviraita
- Harmaa noppakiviraita
- Poistettava valaisin
- Nykyinen valaisin
- Uusi valaisin, LED
- Uusi istutettava lehtipuu, runkosuoja, juuristoritilä
- Hulevesikaivo ritiläkansi/ kourulaattakansi / kitakansi
- Nykyinen puu

Yhdistetty jalkakäytävä ja pyörätie	3.00
Ajorata	9.00
Yhdistetty jalkakäytävä ja pyörätie	3.00

Reuna-alue	0.50
Jalkakäytävä	2.50
Yksisuuntainen pyörätie	1.75
Välikaista	0.75
Ajorata	6.75...10.3
Välikaista	1.00
Yksisuuntainen pyörätie	1.75
Jalkakäytävä	2.50...7.30

Jalkakäytävä	4.00
yksisuuntainen pyörätie	1.75
Välikaista	1.00
Pysäköintialue	17.00
Välialue	1.15
Ajorata	6.50
Odotustila	1.50
Yhdistetty jalkakäytävä ja pyörätie	3.50

Jalkakäytävä	4.00
Yksisuuntainen pyörätie	1.75
Välikaista	1.00
Aukioalue	15.15
Pysäkkisyvyyden	3.00
Ajorata	6.50
Välialue (pysäköinti)	2.75
Yhdistetty jalkakäytävä ja pyörätie	3.00



RIIHIMÄEN KAUPUNKI
TEKNINEN TOIMIALA
SUUNNITTELU JA TOIMINNANOHJAUS

HÄMEENAUKIO

KATUSUUNNITELMA
ASEMAPIIRUSTUS

Pvm.	Nimi
Suunn. 5.4.2023	J. Tuomola
Tark.	
Hyv.	

Viranhaltijapäätös	
Liitt.piiir.no	
Korkeus- ja koordinaattijärjestelmä	
N2000/ETRS-GK25	
Suhde	Piir.no

1:500

9491-1