



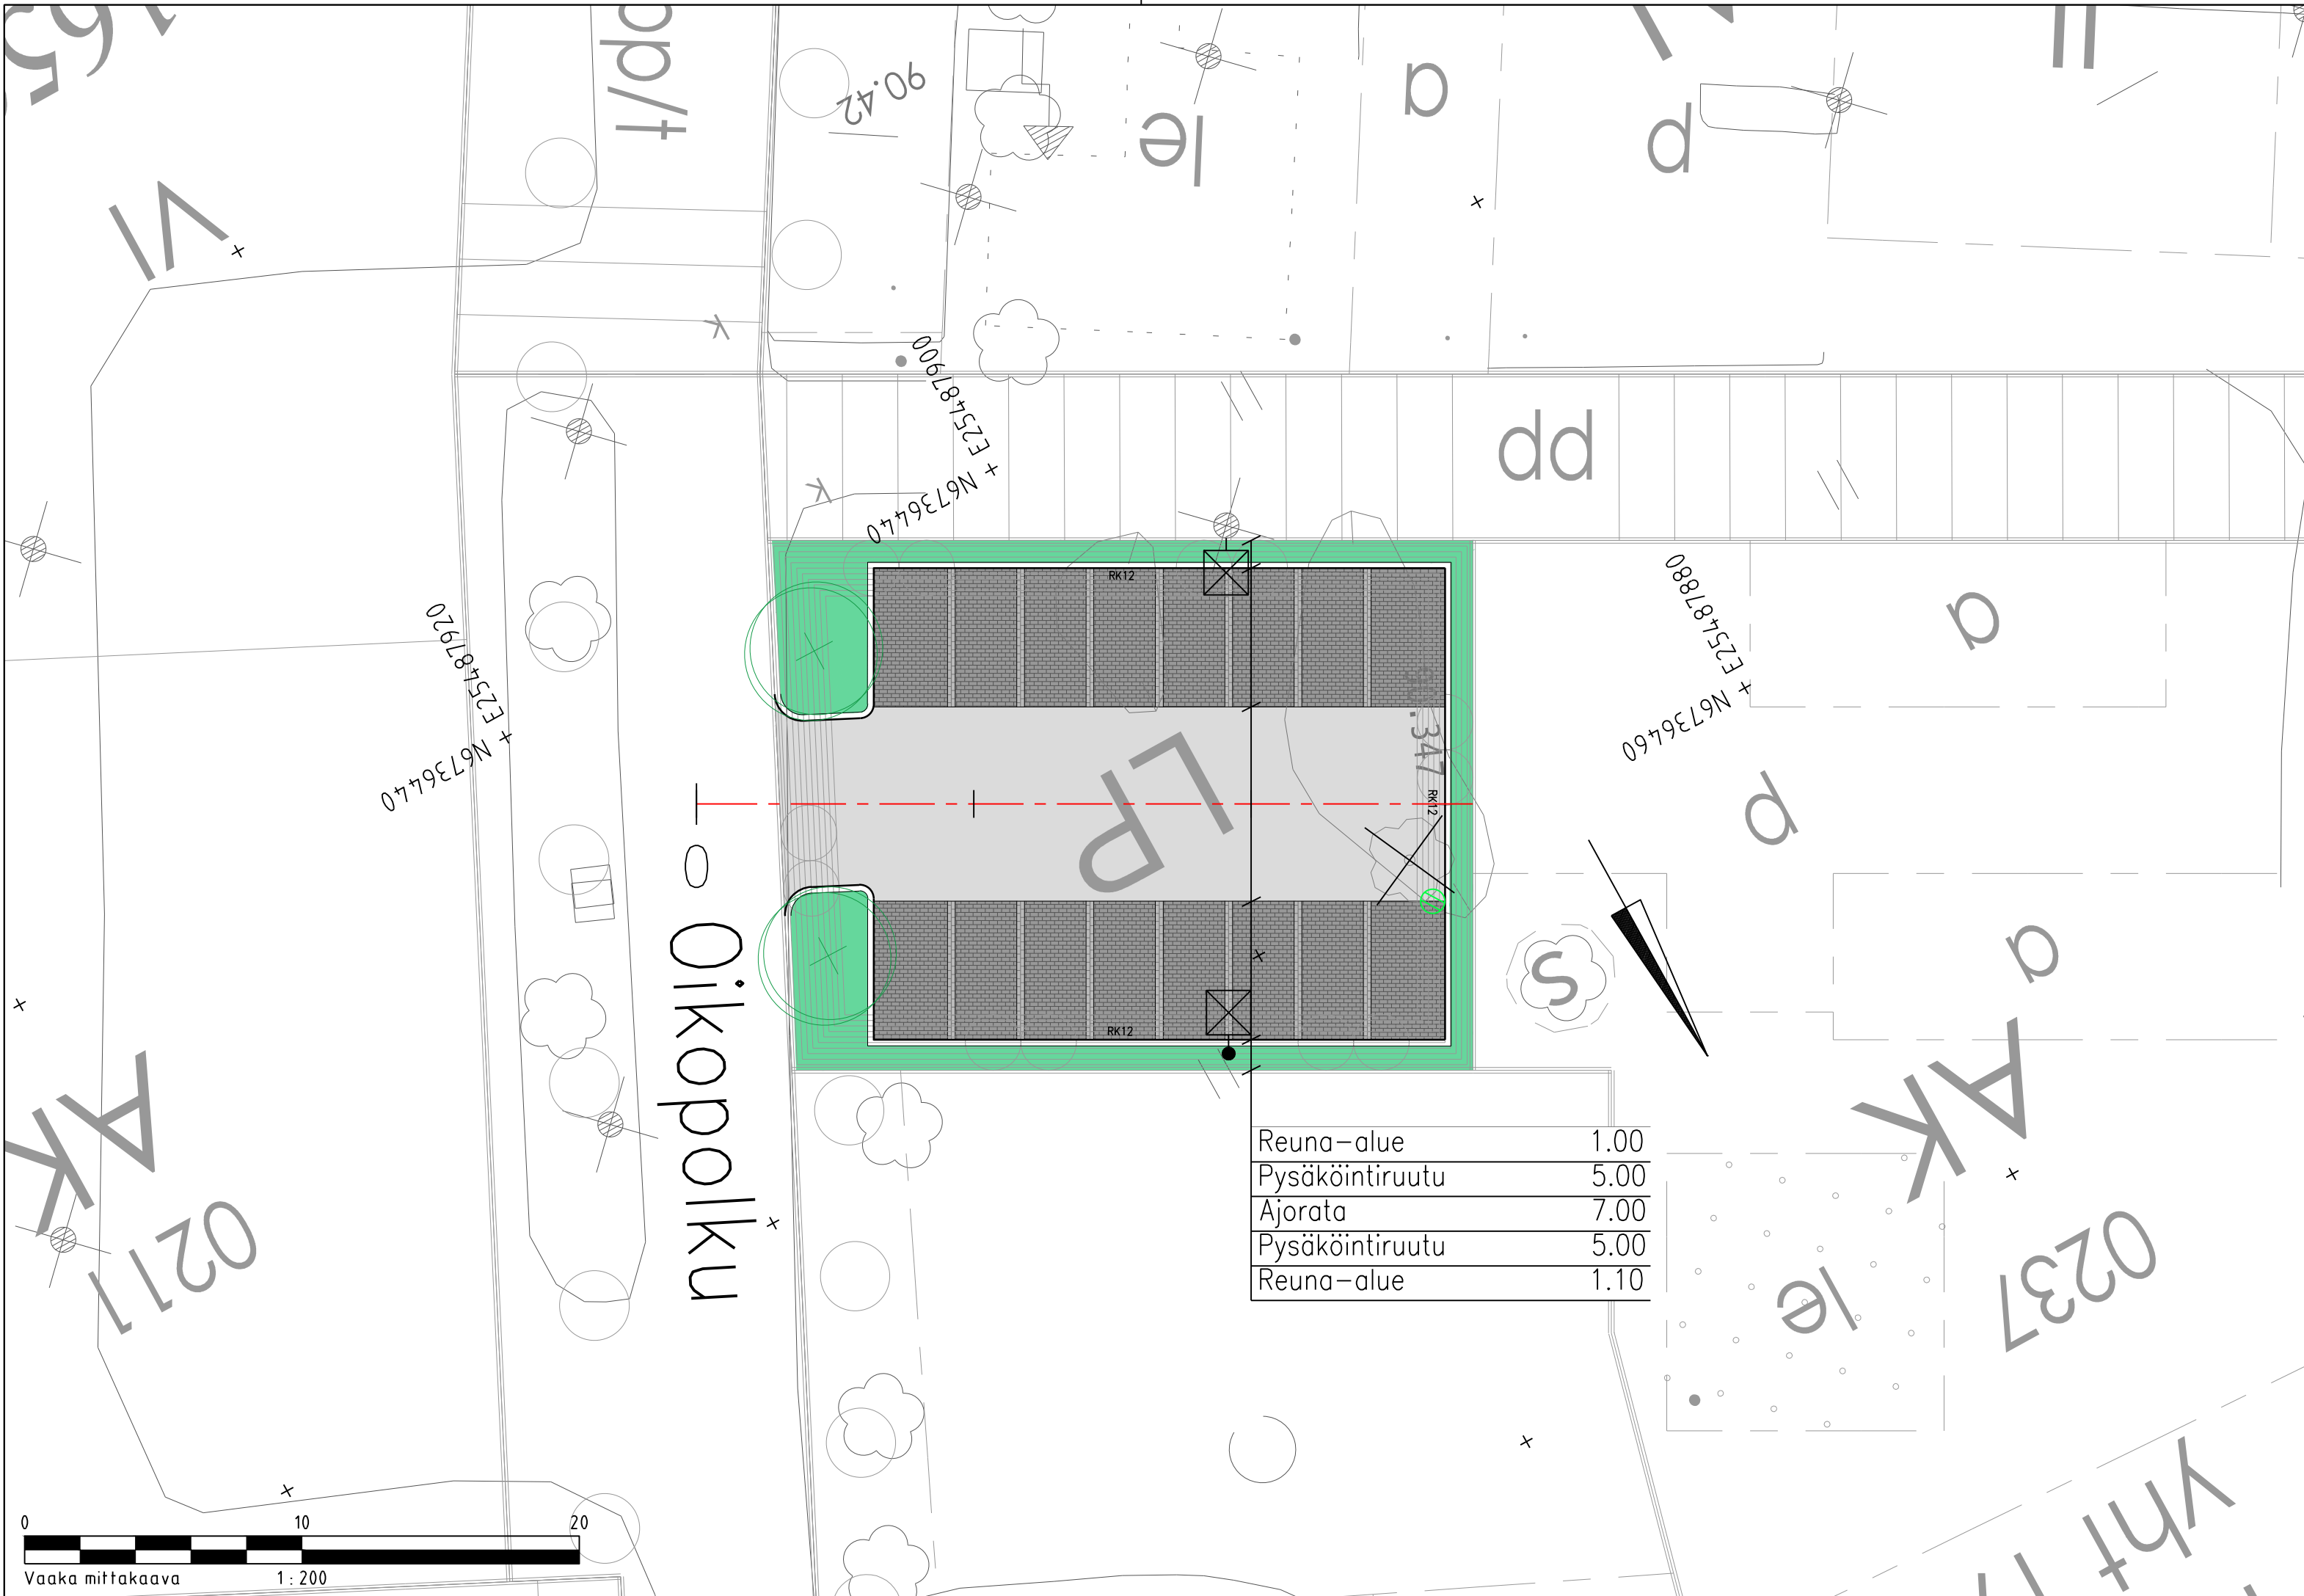

MERKKIEN SELITYKSET:

- Asfaltti
- Hule-kartanokivi, Betoni, musta
- Hule-Kartanokivi, Betoni, harmaa
- Nurmi
- Reunakivi, graniitti, h=12 cm
- Nykyinen valaisin
- Uusi valaisin
- Hulevesikaivo ritiläkansi
- Nykyinen puu
- Poistettava puu
- Uusi istutettava puu, Tilia cordata Greenspire, metsälehmus

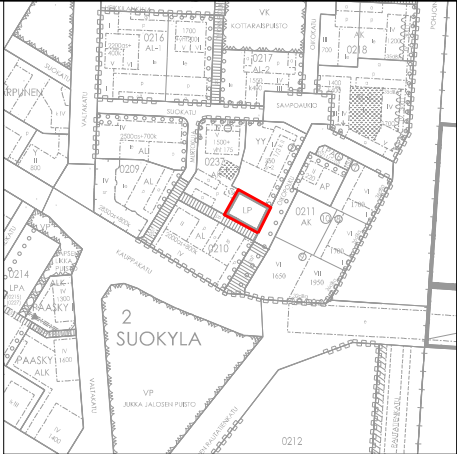

Reuna-alue	1.00
Pysäköintiruutu	5.00
Ajorata	7.00
Pysäköintiruutu	5.00
Reuna-alue	1.10



RIIHIIMÄEN KAUPUNKI
TEKNINEN TOIMIALA
SUUNNITTELU JA TOIMINNANOHJAUS

OIKOPOLUN VIEREINEN LP-ALUE

KATUSUUNNITELMA
ASEMAPIIRUSTUS

Pvm.	Nimi
Suunn. 15.6.2023	J. Tuomola
Tark.	
Hyv.	
Viranhaltijapäätös	
Liitt.piiir.nro	
Korkeus- ja koordinaattijärjestelmä NZ2000/ETRS-GK25	
Suhde	Piir.nro
1:200	9507-1