


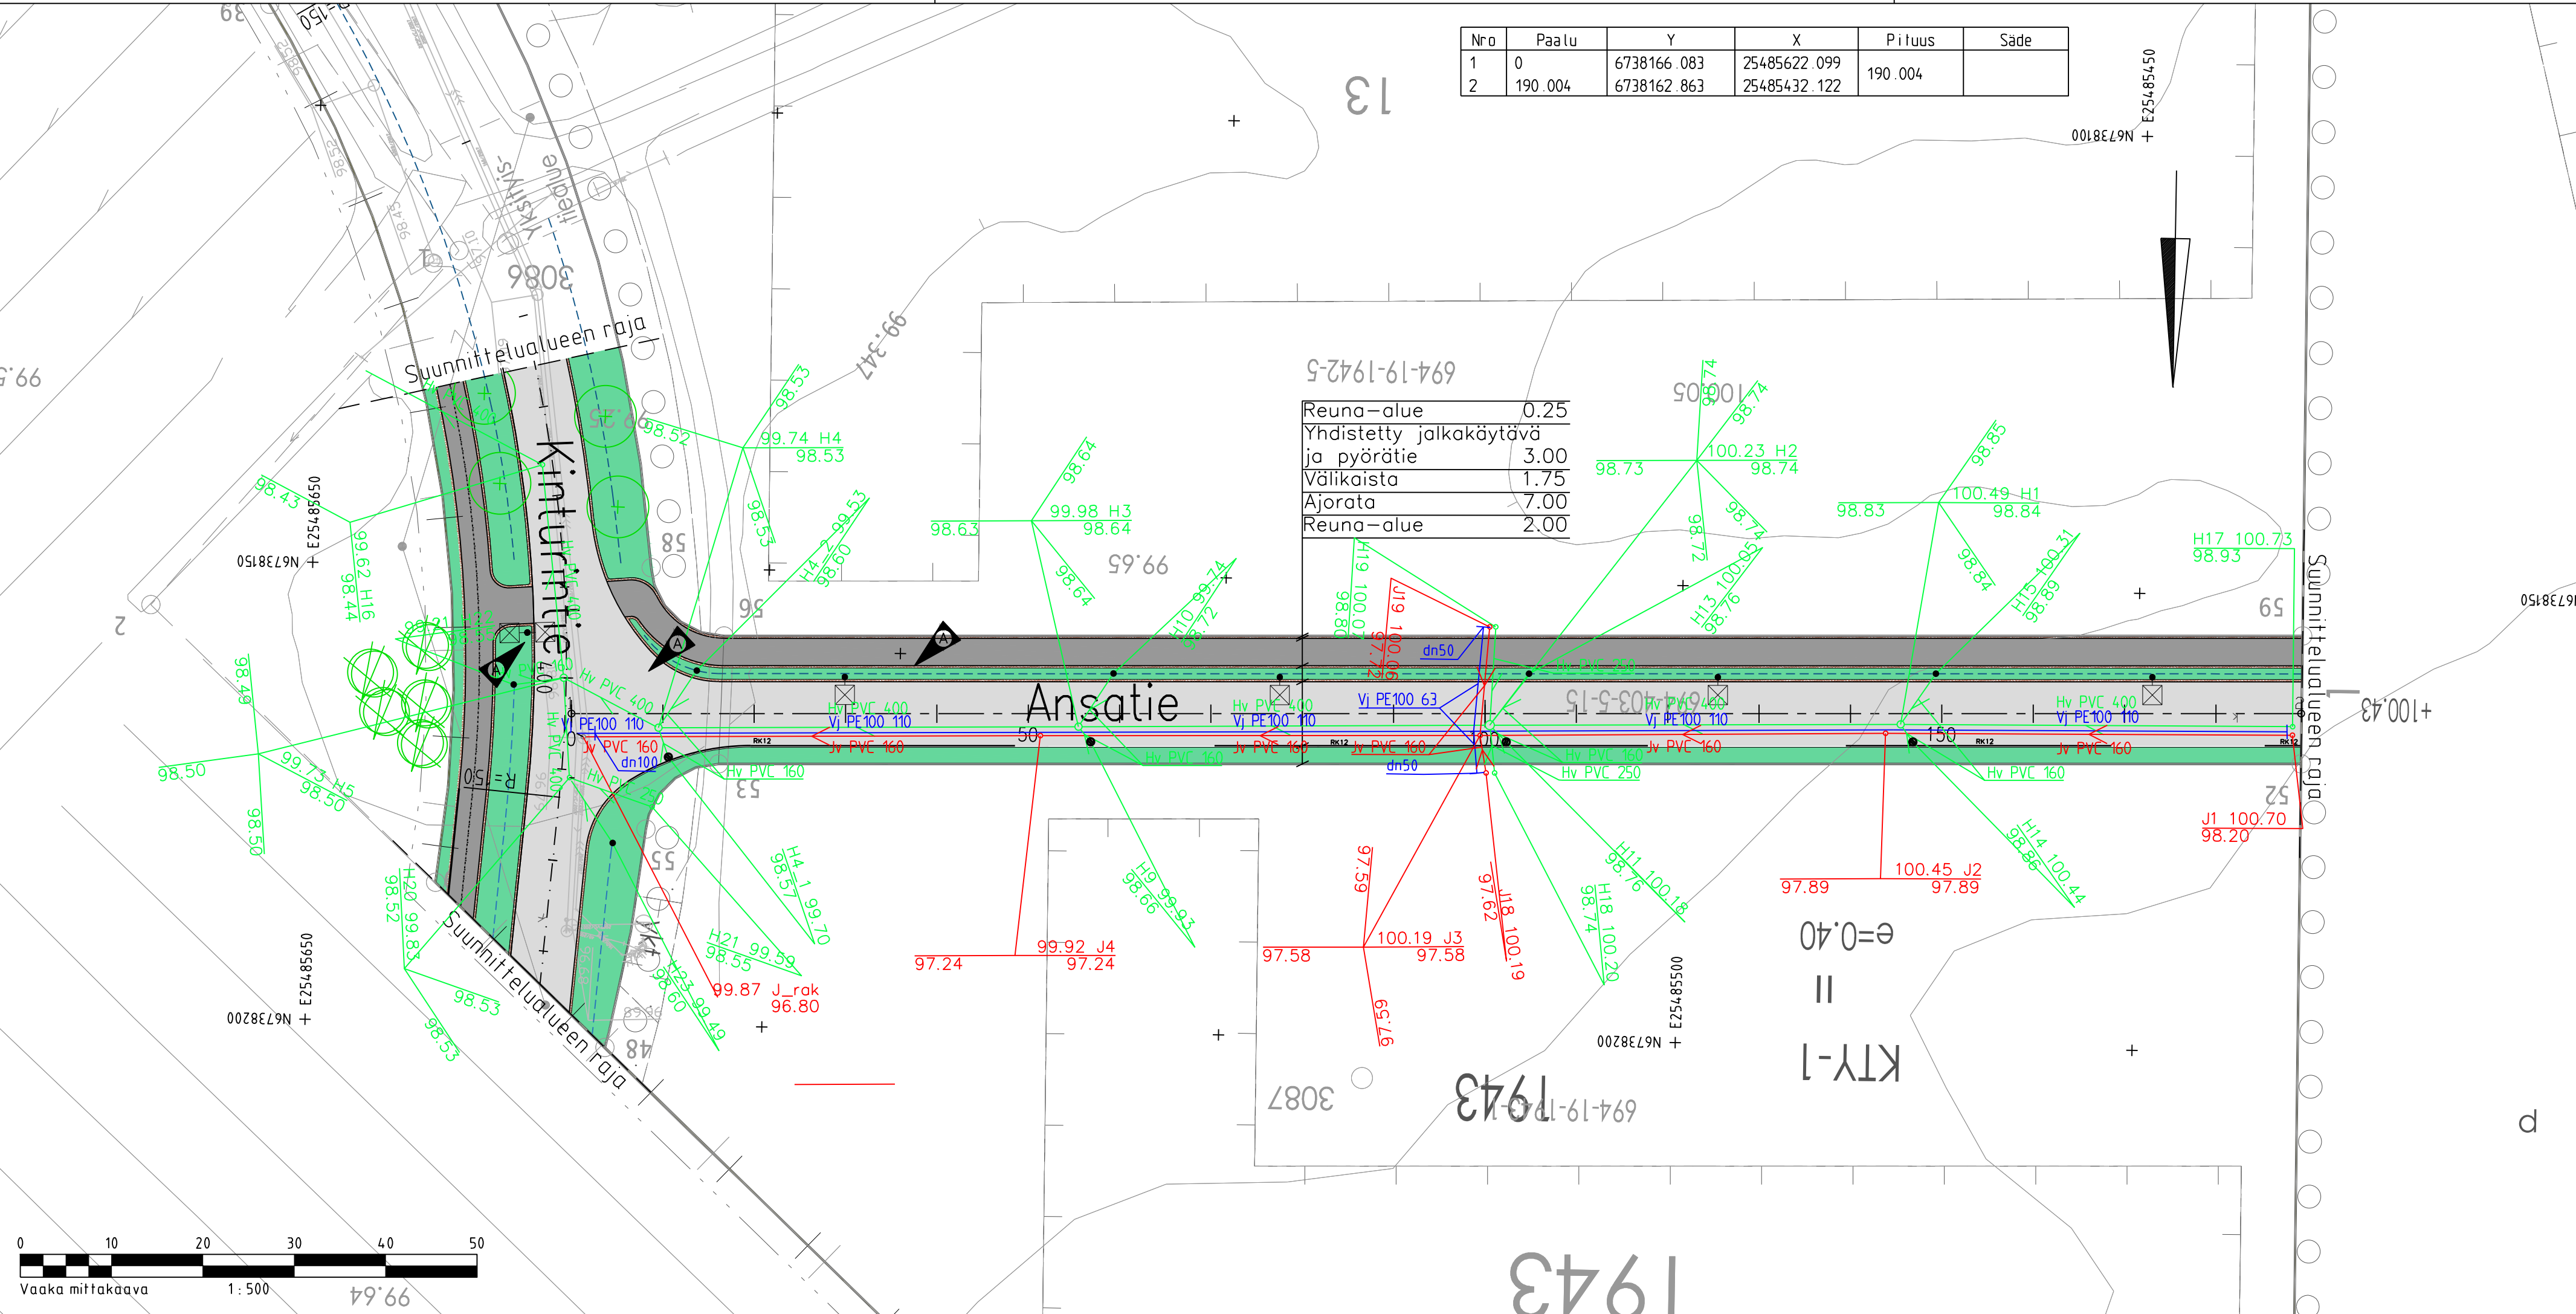

MERKKIEN SELITYKSET:

- Asfaltti, ajorata/jalkakäytävä
- Nurmetus
- Piennar
- Reunakivi, betoni, h=12 cm
- Ojapainanne
- Uusi valaisin, LED
- Suunniteltu / rakennettu hulevesiviemäri
- Suunniteltu / rakennettu jätevesiviemäri
- Suunniteltu / rakennettu vesijohto
- Hulevesikaivo ritiläkansi/ kupukansi
- Huleveden tarkastuskaivo
- Jäteveden tarkastuskaivo
- Uusi havupuu
- Uusi lehtipuu

Muutos A	Muutettu vesihuoltoa, kadun kuivatusta, välikaistaa ja levennetty Ansatie risteystä. Päivitetty esitystapa ja muutettu koordinaattijärjestelmään ETRS-GK25	24.8.2023	J. Tuomola
	RIIHIMÄEN KAUPUNKI TEKNINEN VIRASTO YHDYSKUNTATEKNISET PALVELUT	Pvm.	Nimi
		Suunn.	,2000
		Piirt.	
		Hyv.	
		Tekla	
ANSATIE KATU- JA VESIHUOLTOSUUNNITELMA ASEMAPIIRUSTUS		Liittipinnno Suhte	Piir.nro
		1:500	
Pvm. 1.10.2004	 JP-Transplan	Piir.nro T40071-14	
Suunn. J. Elo		Hyv.	