


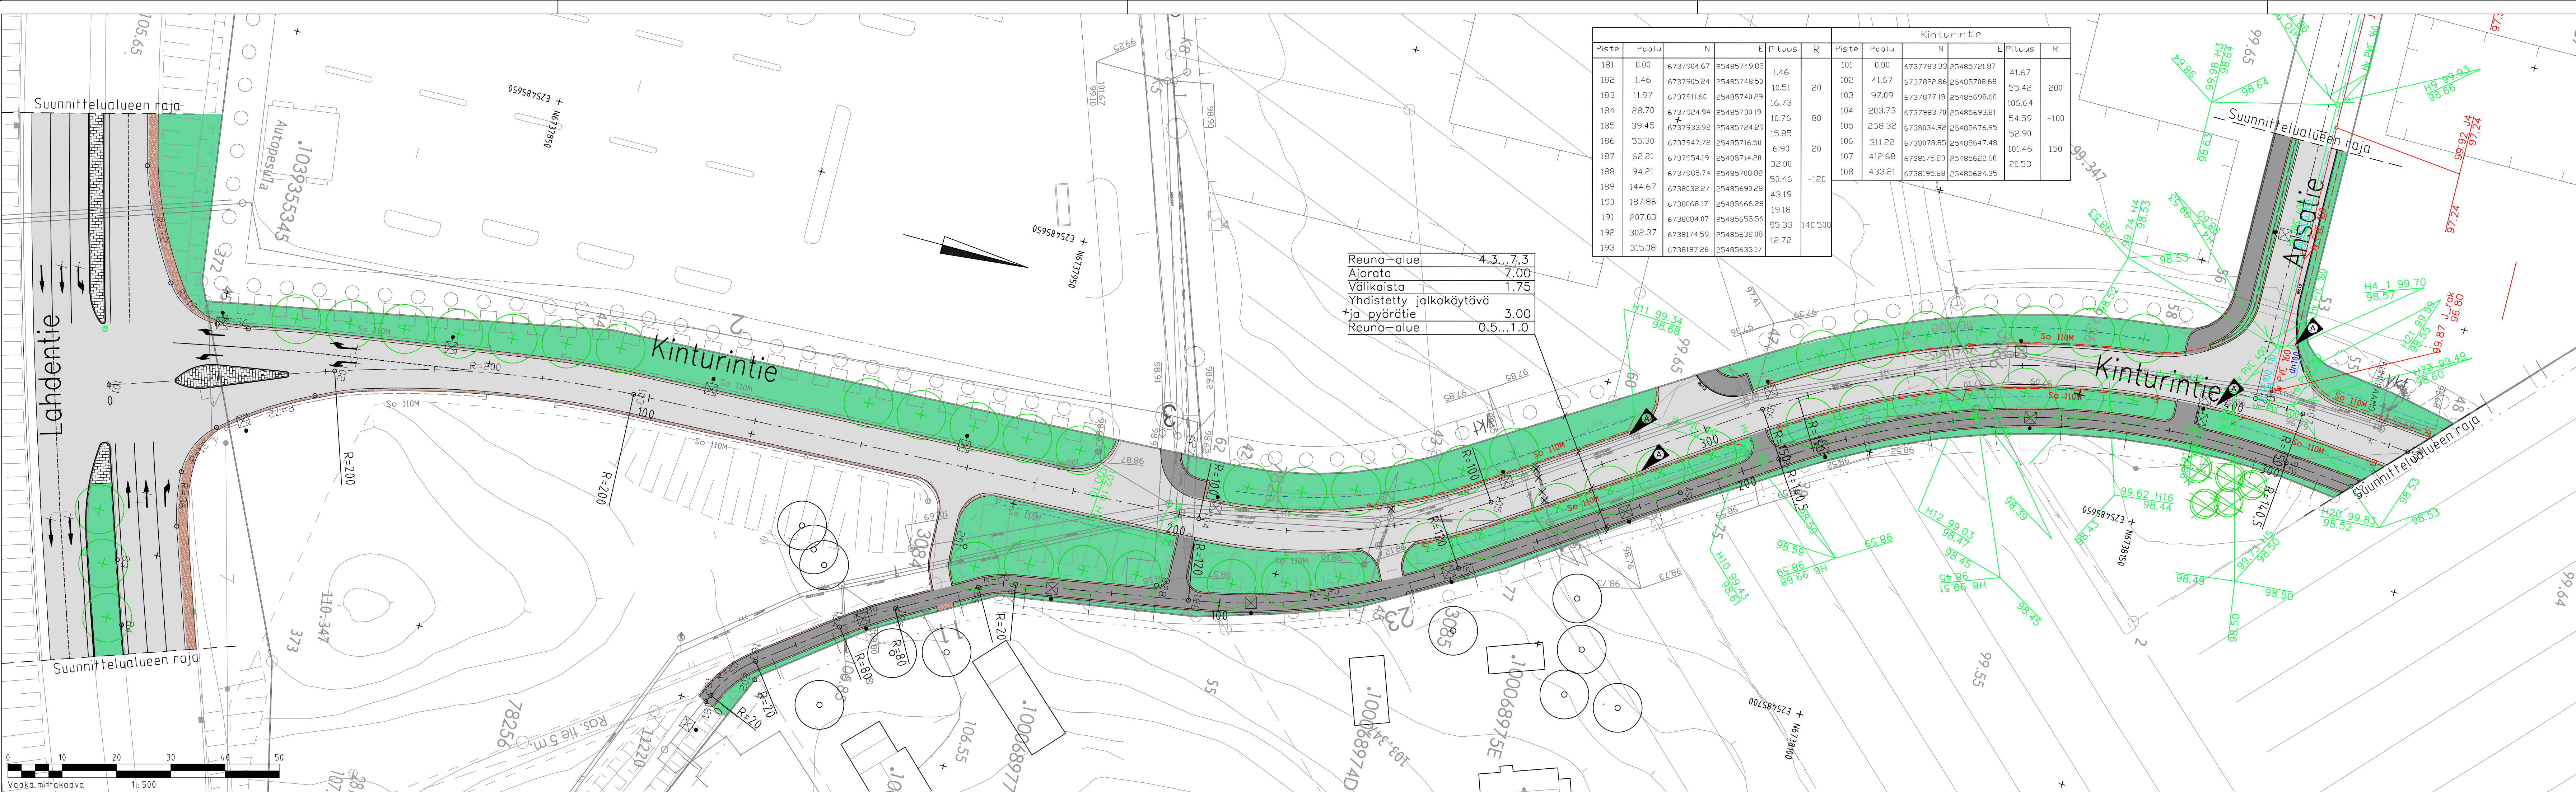

MERKKIEN SELITYKSET:

- Asfaltti, ajorata/jalkakäytävä
- Nurmetus
- Piennar
- Reunakivi, betoni, h=12 cm
- Ojapoinanne
- Uusi valaisin, LED
- Suunniteltu / rakennettu hulevesiviemäri
- Suunniteltu / rakennettu jätevesiviemäri
- Suunniteltu / rakennettu vesijohto
- Hulevesikaivo ritiäkansi/ kupukansi
- Huleveden tarkastuskaivo
- Jäteveden tarkastuskaivo
- Rakennettu ritiä-/tarkastuskaivo
- Uusi havupuu
- Uusi lehtipuu

Muutos A	Muutettu Ansatien risteysaluetta, poistettu reunatuet väliä plv 200-430 ja muutettu kadun kuvastusta (plv. 200-430). Päivitetty esitystapa ja muutettu koordinaattijärjestelmään ETRS-GK25.		24.8.2023	J. Tuomola
	 RIIHIIMÄEN KAUPUNKI TEKNINEN VIRASTO YHDYSKUNTATEKNISET PALVELUT	Pvm.	Nimi	
		Suunn.	2000	
		Plirt.		
	KINTURINTIE KATU- JA VESIHUOLTOSUUNNITELMA ASEMAPIIRUSTUS	Hyv.		
		Tekni.		
		Littipinno Suhte	Piirno	
			1:500	
Pvm.	1.10.2004	Piirno		
Suunn.	J. Elo	Hyv.		T40071-8