


MUODOSTUMINEN

TONTTI	P-ALA	OSAPINTA-ALAT	KIINTEISTÖ	OSA	M-ALA	KIINTEISTÖN NIMI
694-11-1123-9	55357	12121 37698 1703 1136 2699	694-11-101-4 694-11-1123-5 694-11-1123-6 694-11-1123-8 694-11-9901-0 694-11-1123-6	M K K K K K	0502	Hirsimäen kadut
694-11-1123-10	26465	26465	694-11-1123-6	K		

Tonttijako ja tonttijaon muutos		1:1000	Riihimäki
ASEMAKAAVA	694 11:63	VAHVISTETTU	KARTTALEHDET
EDELLINEN TONTTIIJAKO		02.10.2017	TJNRO 69411112305
POHJAKARTAN HYVÄKSYI JA			
TONTTIIJAJON LAATI		28.09.2023	KAUP. OSA 11
KIINTEISTÖINSINÖÖRI			KORTTELI 1123
LASKI SA			TONITIT 9, 10
PIIRSI SA			MUUTT. TONTIT
TARK		Ari Vetterterä	TJ-KARTTA
KAUPUNGINVALTUUSTO HYVÄKSYNYT			

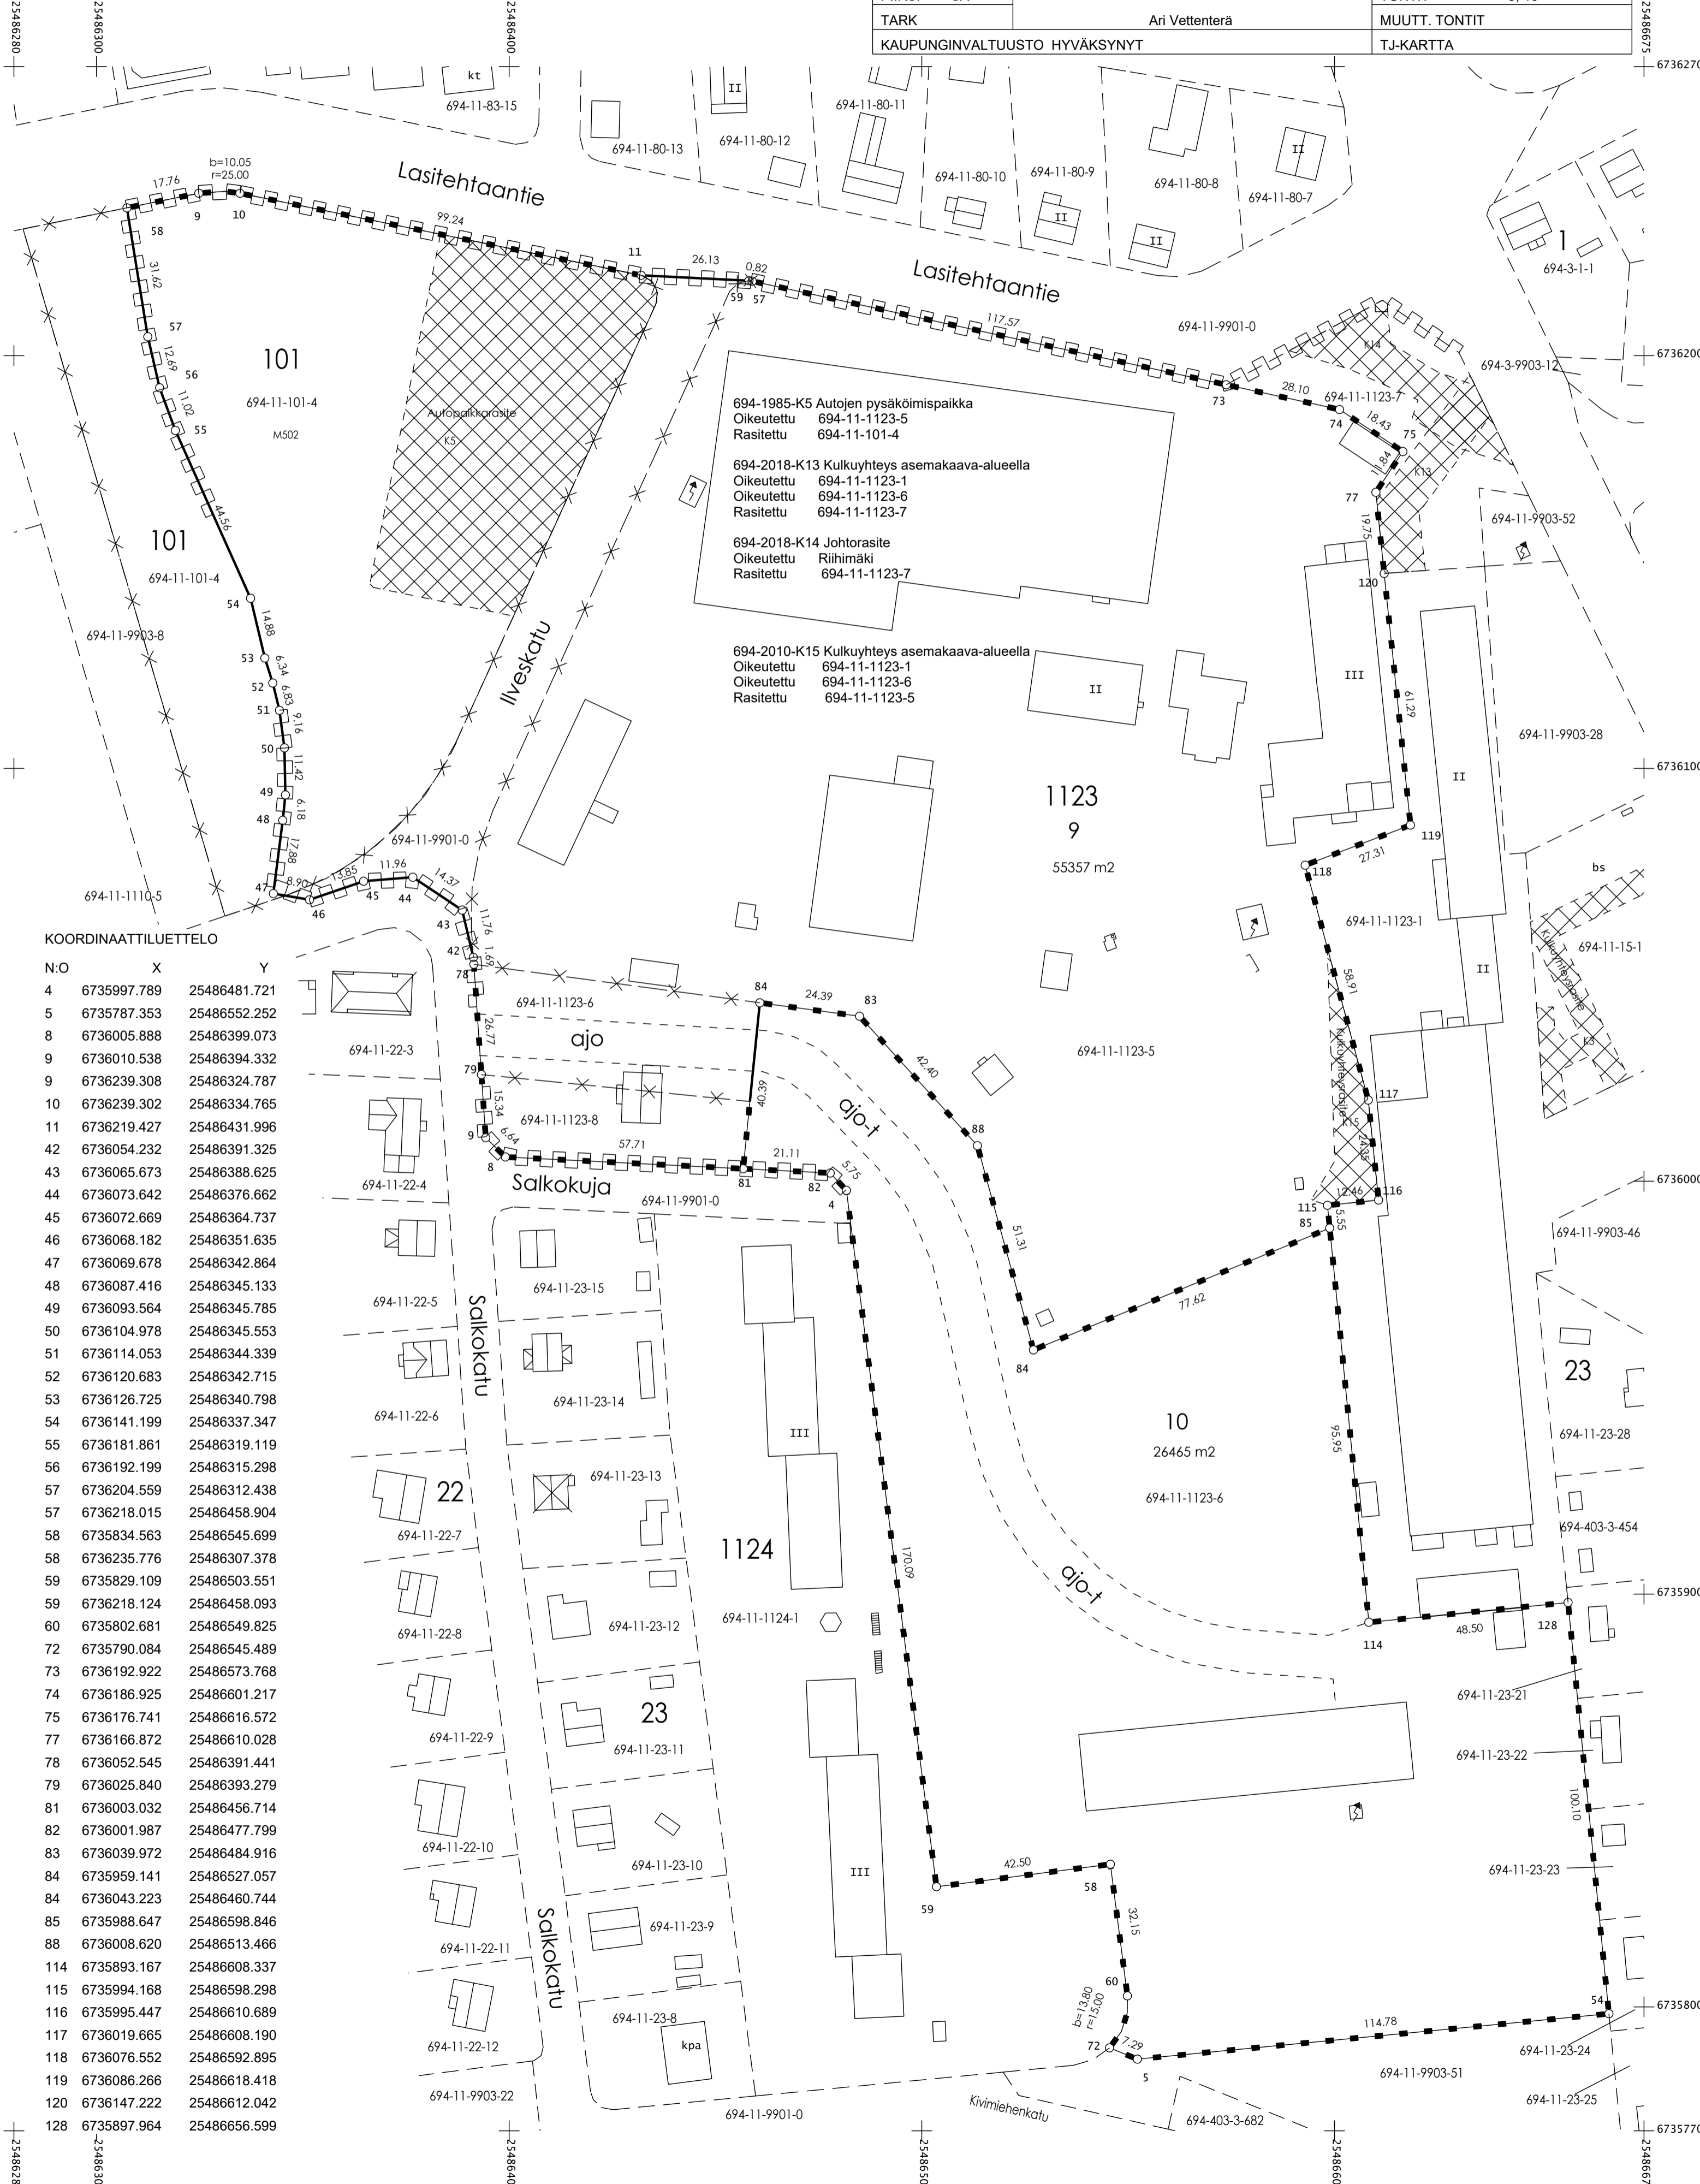

694-1985-K5 Autojen pysäköimispaikka
Oikeutettu 694-11-1123-5
Rasitettu 694-11-101-4

694-2018-K13 Kulkuyhteys asemakaava-alueella
Oikeutettu 694-11-1123-1
Oikeutettu 694-11-1123-6
Rasitettu 694-11-1123-7

694-2018-K14 Johtorasite
Oikeutettu Riihimäki
Rasitettu 694-11-1123-7

694-2010-K15 Kulkuyhteys asemakaava-alueella
Oikeutettu 694-11-1123-1
Oikeutettu 694-11-1123-6
Rasitettu 694-11-1123-5

KOORDINAATTILUETTELO

N:O	X	Y
4	6735997.789	25486481.721
5	6735787.353	25486552.252
8	6736005.888	25486399.073
9	6736010.538	25486394.332
9	6736239.308	25486324.787
10	6736239.302	25486334.765
11	6736219.427	25486431.996
42	6736054.232	25486391.325
43	6736065.673	25486388.625
44	6736073.642	25486376.662
45	6736072.669	25486364.737
46	6736068.182	25486351.635
47	6736069.678	25486342.864
48	6736087.416	25486345.133
49	6736093.564	25486345.785
50	6736104.978	25486345.553
51	6736114.053	25486344.339
52	6736120.683	25486342.715
53	6736126.725	25486340.798
54	6736141.199	25486337.347
55	6736181.861	25486319.119
56	6736192.199	25486315.298
57	6736204.559	25486312.438
57	6736218.015	25486458.904
58	6735834.563	25486545.699
58	6736235.776	25486307.378
59	6735829.109	25486503.551
59	6736218.124	25486458.093
60	6735802.681	25486549.825
72	6735790.084	25486545.489
73	6736192.922	25486573.768
74	6736186.925	25486601.217
75	6736176.741	25486616.572
77	6736166.872	25486610.028
78	6736052.545	25486391.441
79	6736025.840	25486393.279
81	6736003.032	25486456.714
82	6736001.987	25486477.799
83	6736039.972	25486484.916
84	6735959.141	25486527.057
84	6736043.223	25486460.744
85	6735988.647	25486598.846
88	6736008.620	25486513.466
114	6735893.167	25486608.337
115	6735994.168	25486598.298
116	6735995.447	25486610.689
117	6736019.665	25486608.190
118	6736076.552	25486592.895
119	6736086.266	25486618.418
120	6736147.222	25486612.042
128	6735897.964	25486656.599