


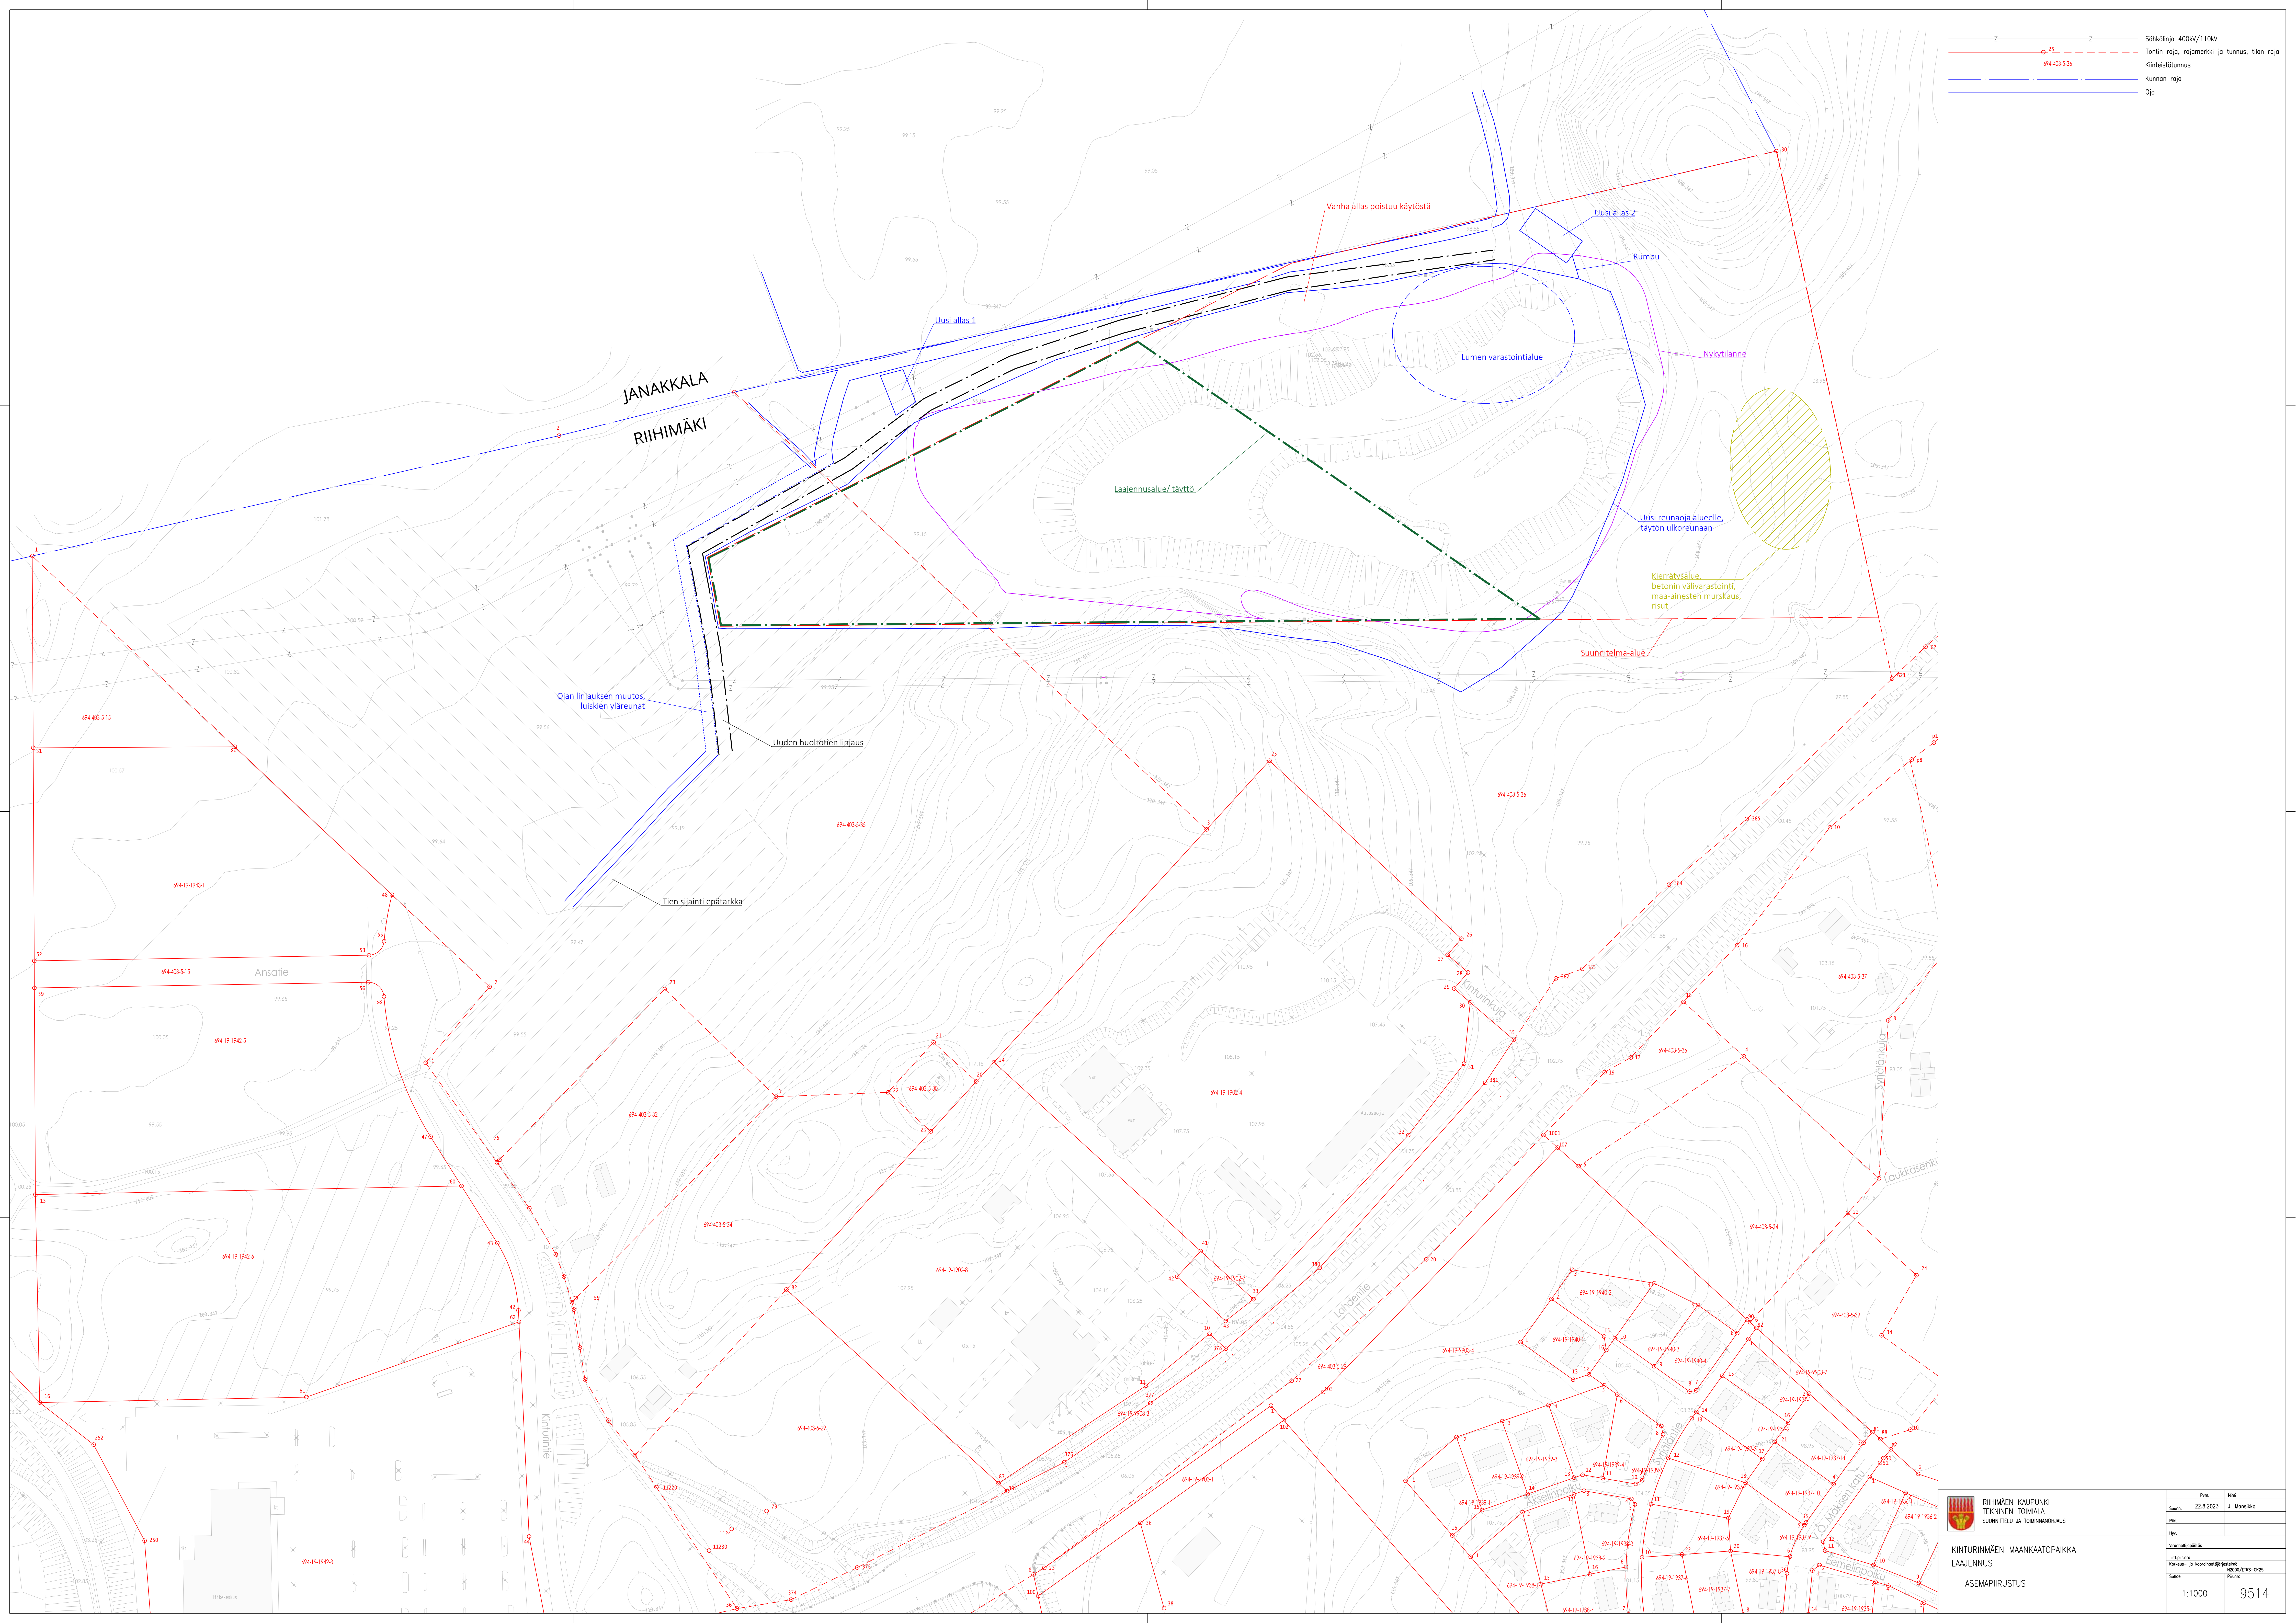

- Sähkölinja 400kV/110kV
- Tontin rajo, rojamerkki ja tunnus, tilan rojo
- Käytöstä poistettu
- Kunnan rojo
- Ojo