



- istutettava suuri lehtipuu
- istutettava pieni lehtipuu
- suuri istutettava yksittäispensas
- puunympäryspenkki
- penkki
- penkki kahteen suuntaan
- istutusallas, sijainti viitteellinen
- istutusallas, penkki kahdella sivulla, sijainti viitteellinen
- valaisinpylväs
- ponttiseinä
- tukimuri
- kevyenliikenteen kaide, h=1200 mm
- likimääräinen korkoasema
- hulevesiputki
- tarkastuskaivo
- suodatuskaivo
- tilavaraus taiteelle
- esteetön reitti
- esteetön reitin käännöskohta
- lahoppuastin
- esteestä varoitettava kiveys
- puistokyltti
- kohokuviokartta
- roska-astia, kiinnitys valaisinpylvääseen tai vapaasti seisova
- pollarivalaisin
- pyöräteline, runkolukittava, 3 kpl / 6 paikkaa
- maaritilä
- suunnittelualueen raja
- pumppaamon sähkökeskus

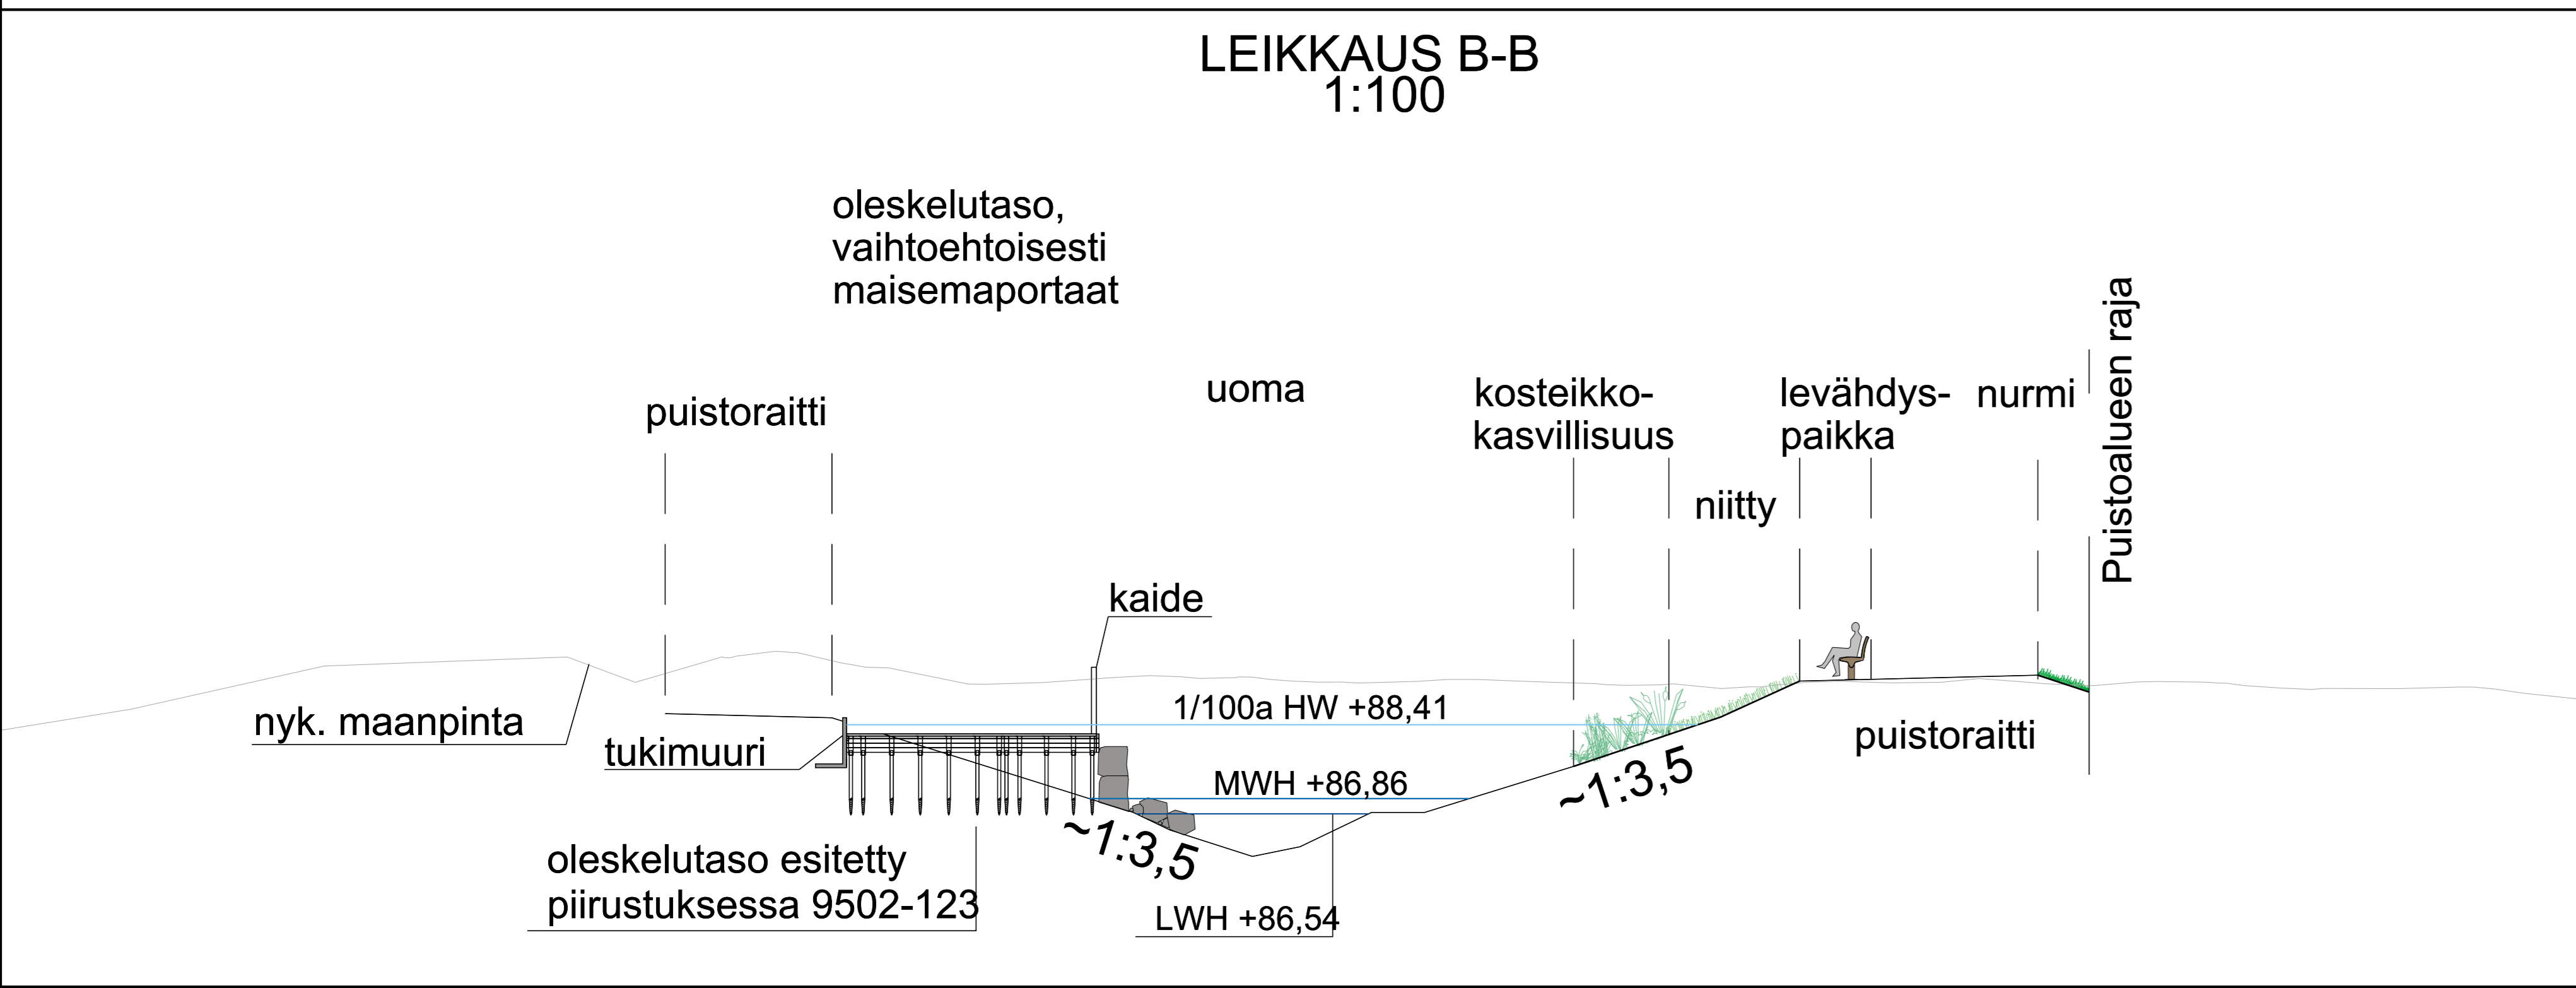

MERKINTÖJEN SELITYS

- kivituhka
- asfaltti
- aukion kiveys, maatiili, punaruskea
- betonilaatta, harmaa
- puutaso
- järjestetty kiviheitoke
- ladottu luonnonkivi, asennus maakostean betoniin
- niitty
- nurmi/kukkiva nurmi
- kosteikkokasvillisuus
- kerrossellinen lehtipensasistutus
- vesialue

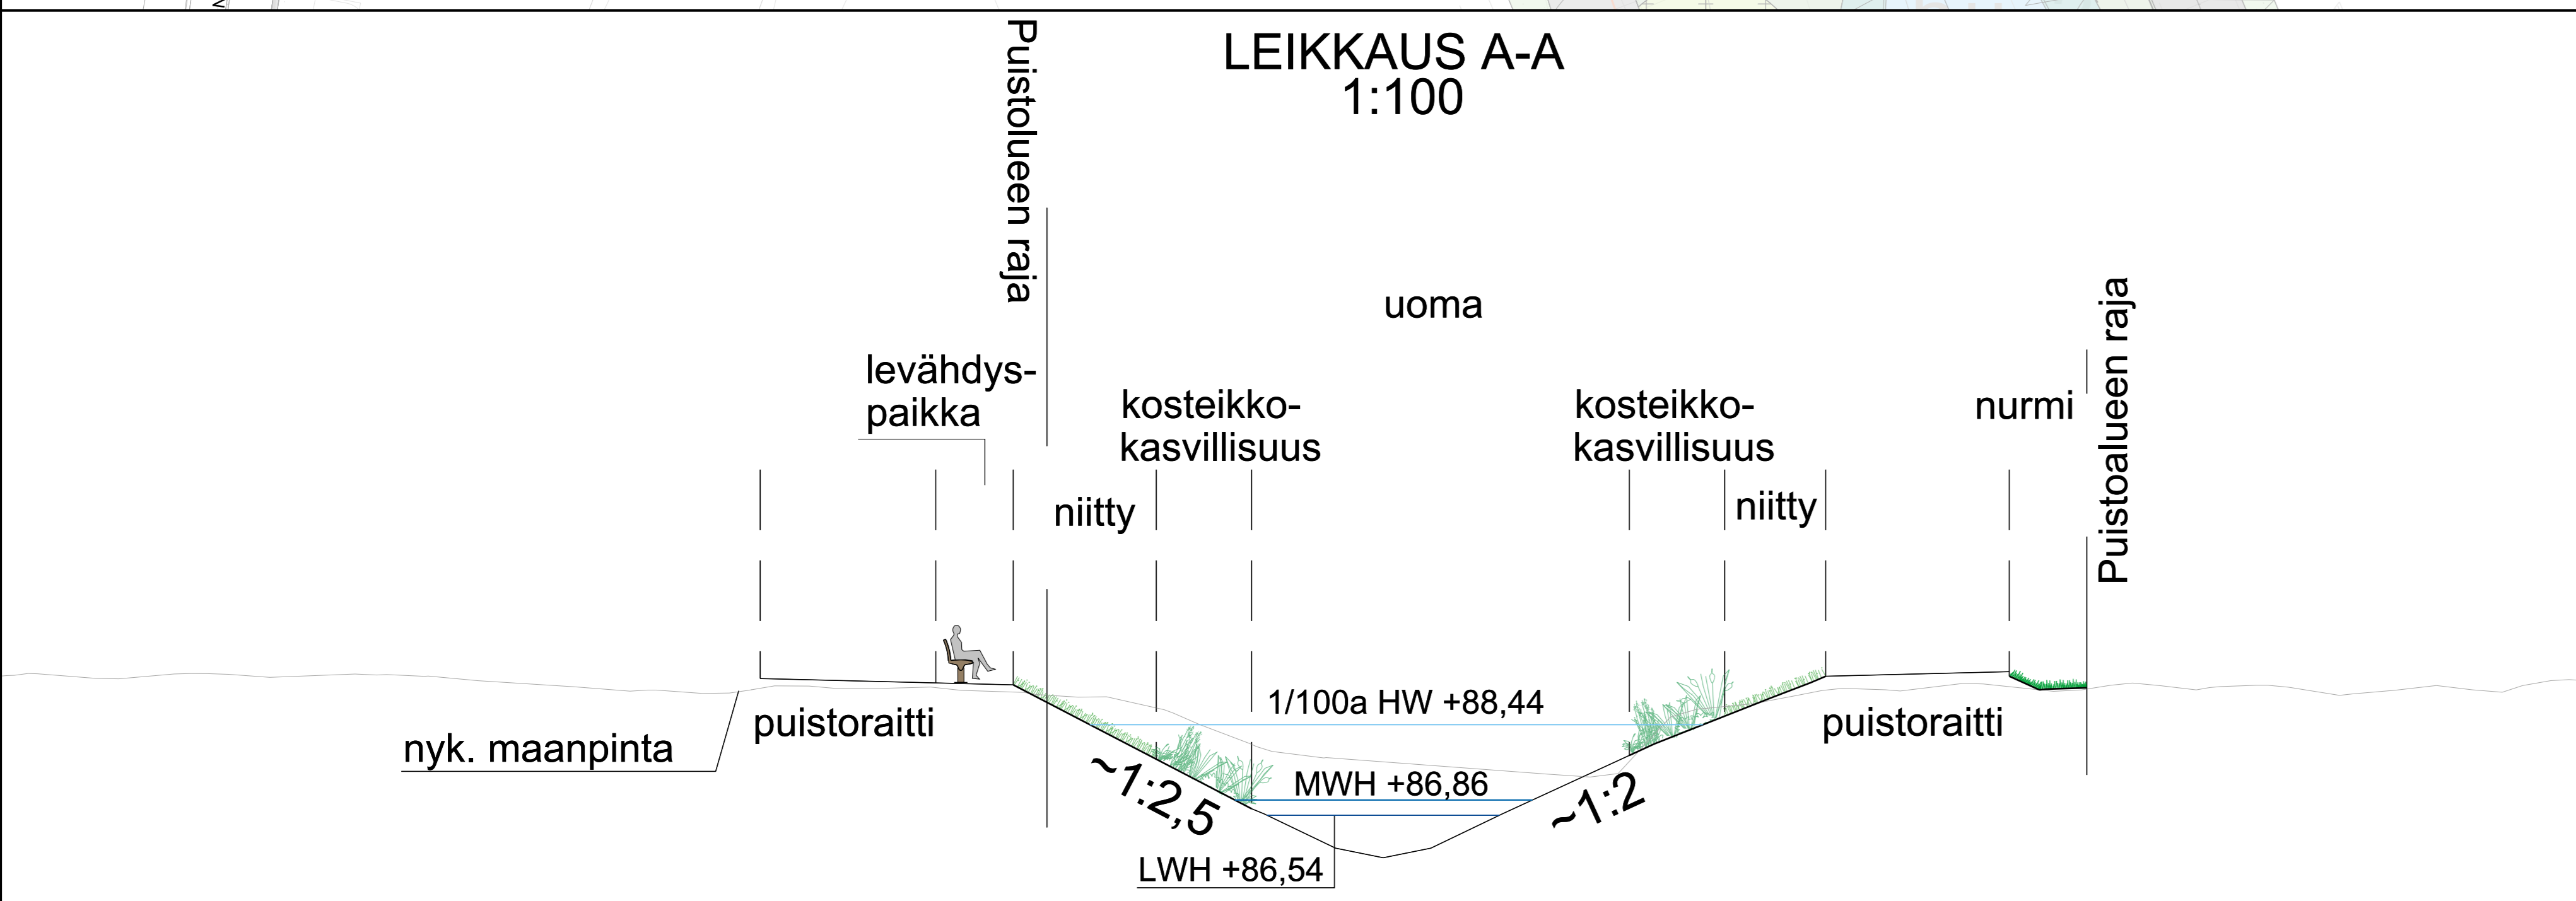