
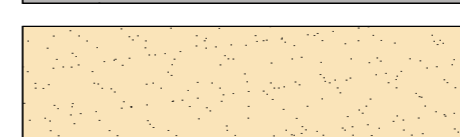

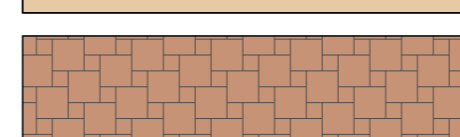
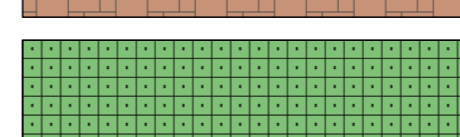
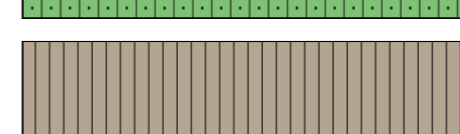
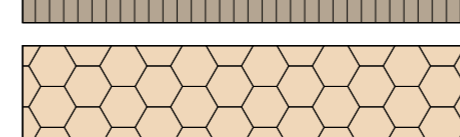
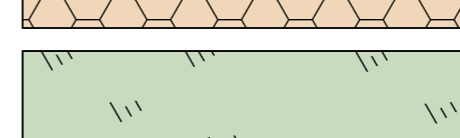
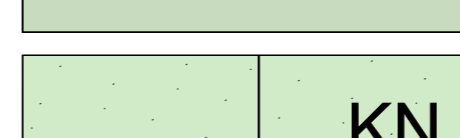

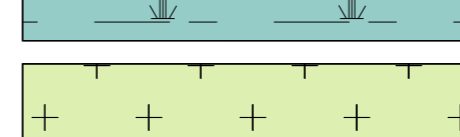
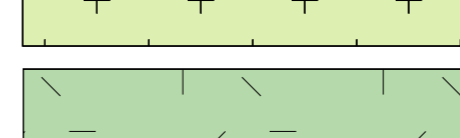
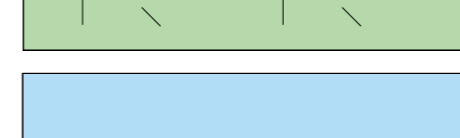

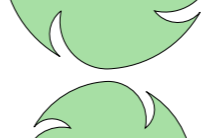

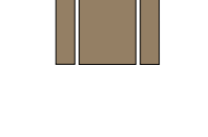
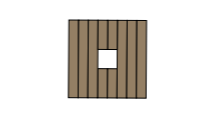
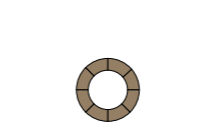



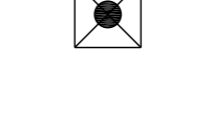

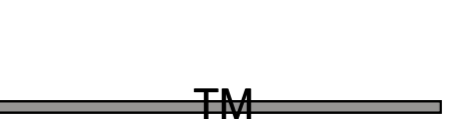
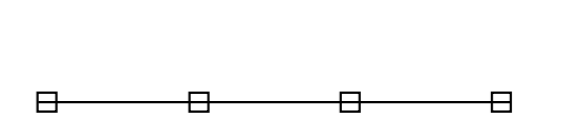
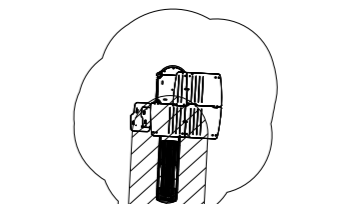
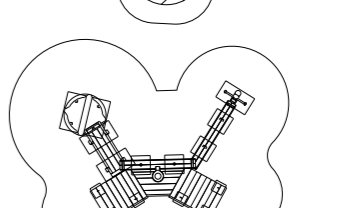
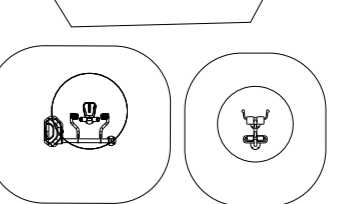
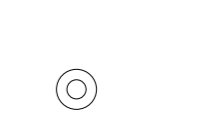
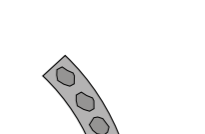
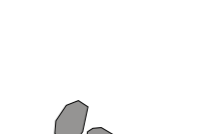
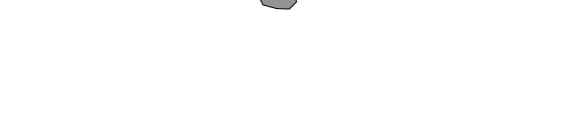
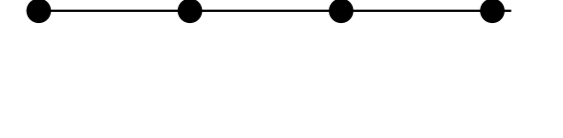
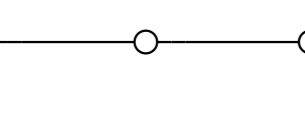
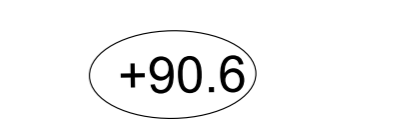




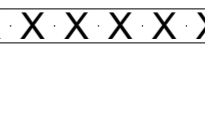
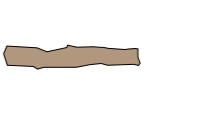
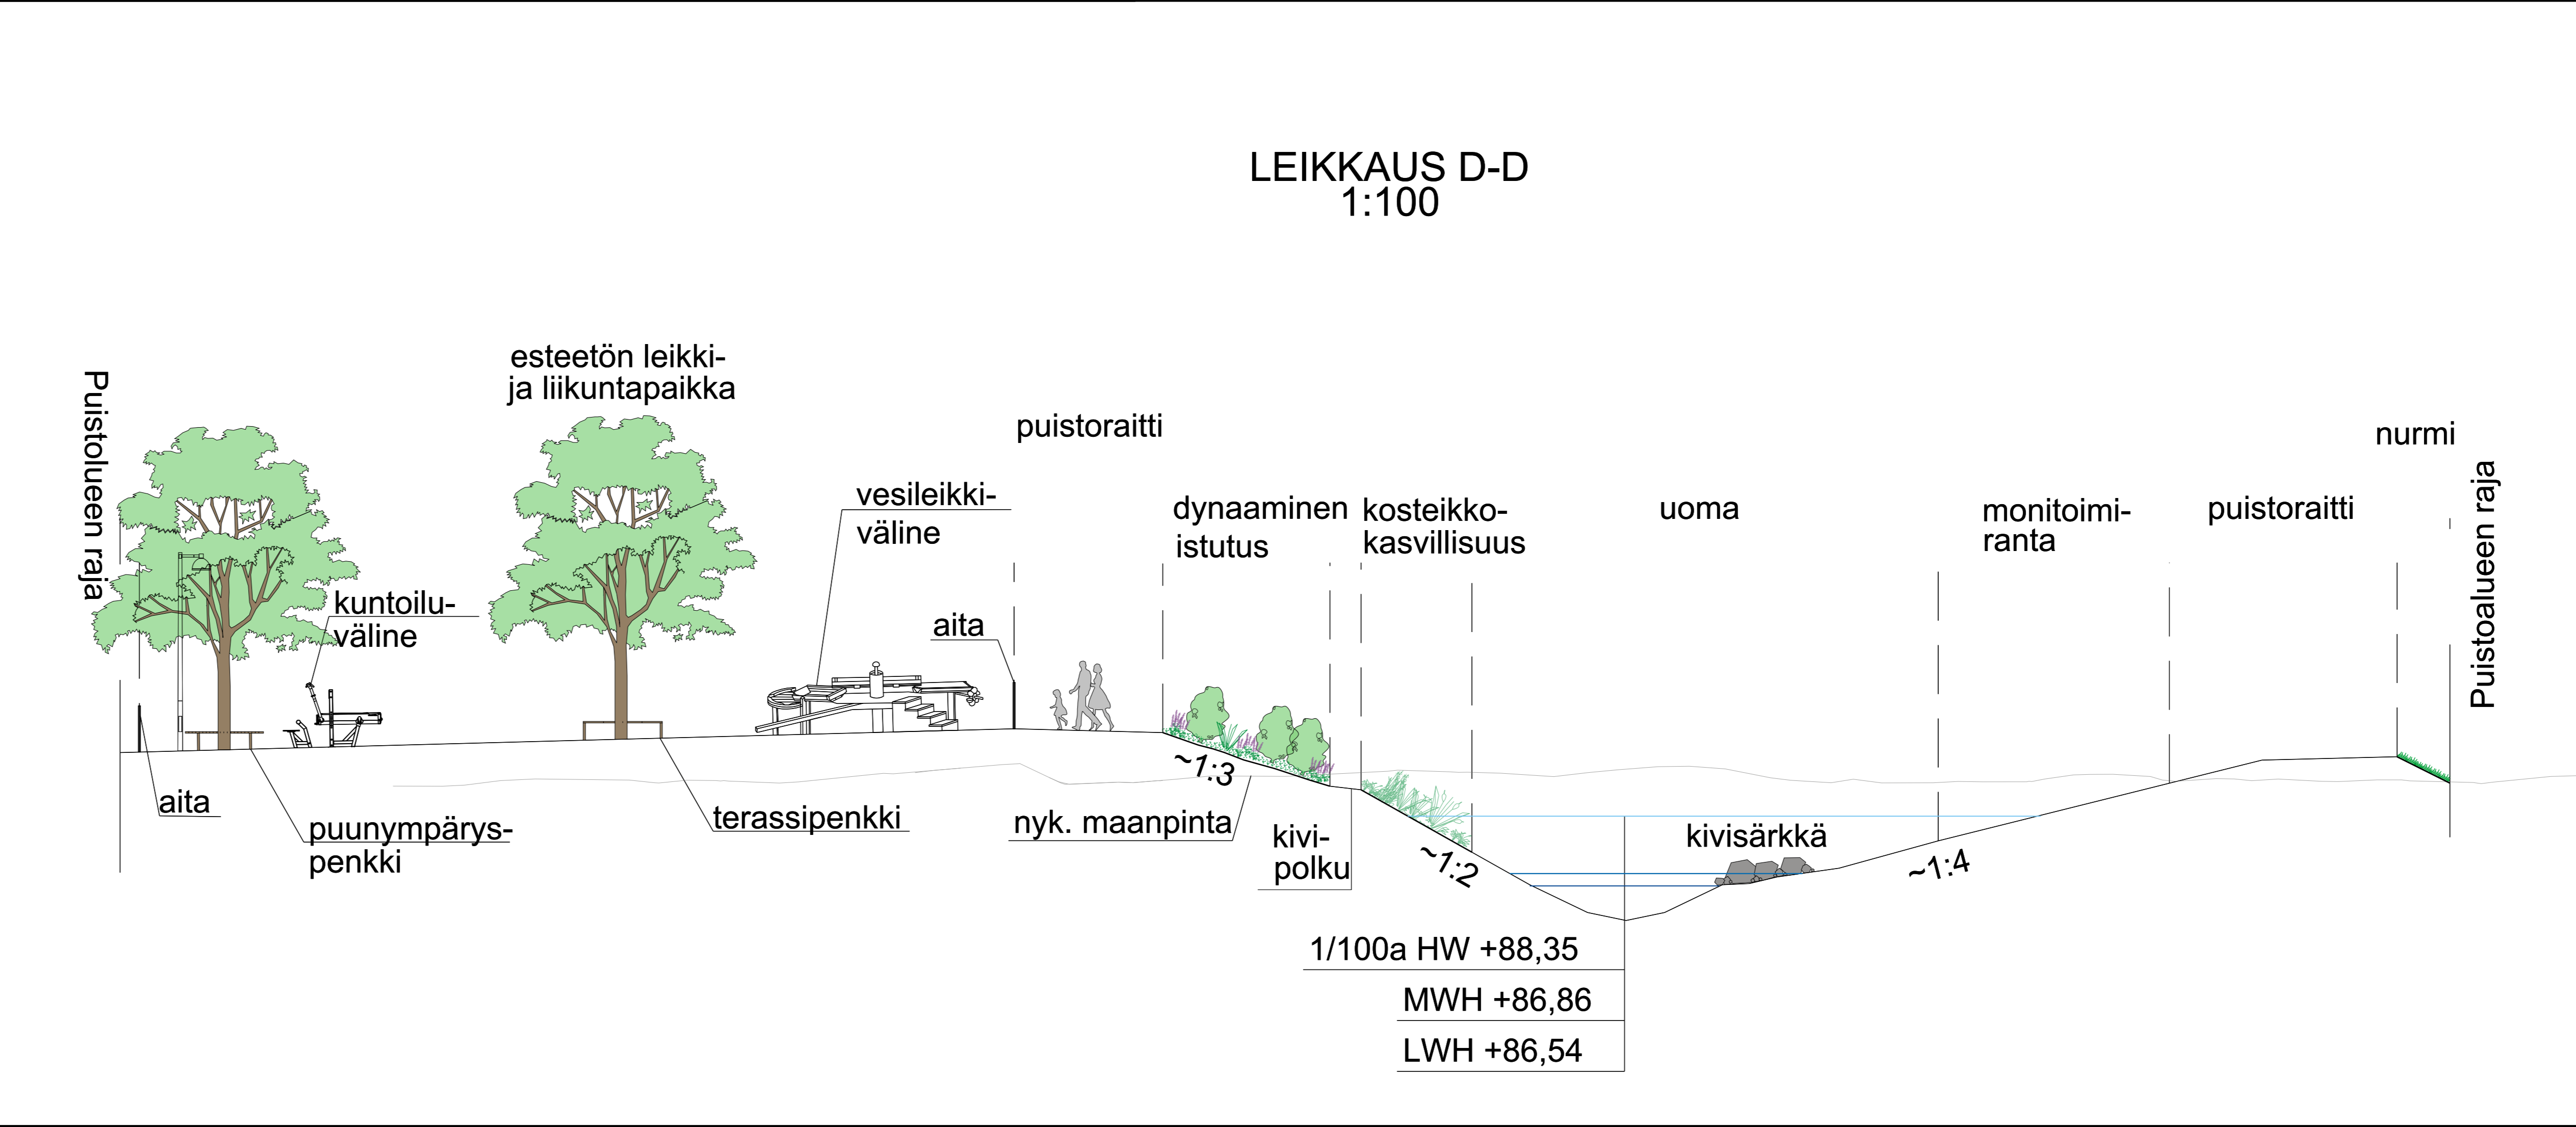
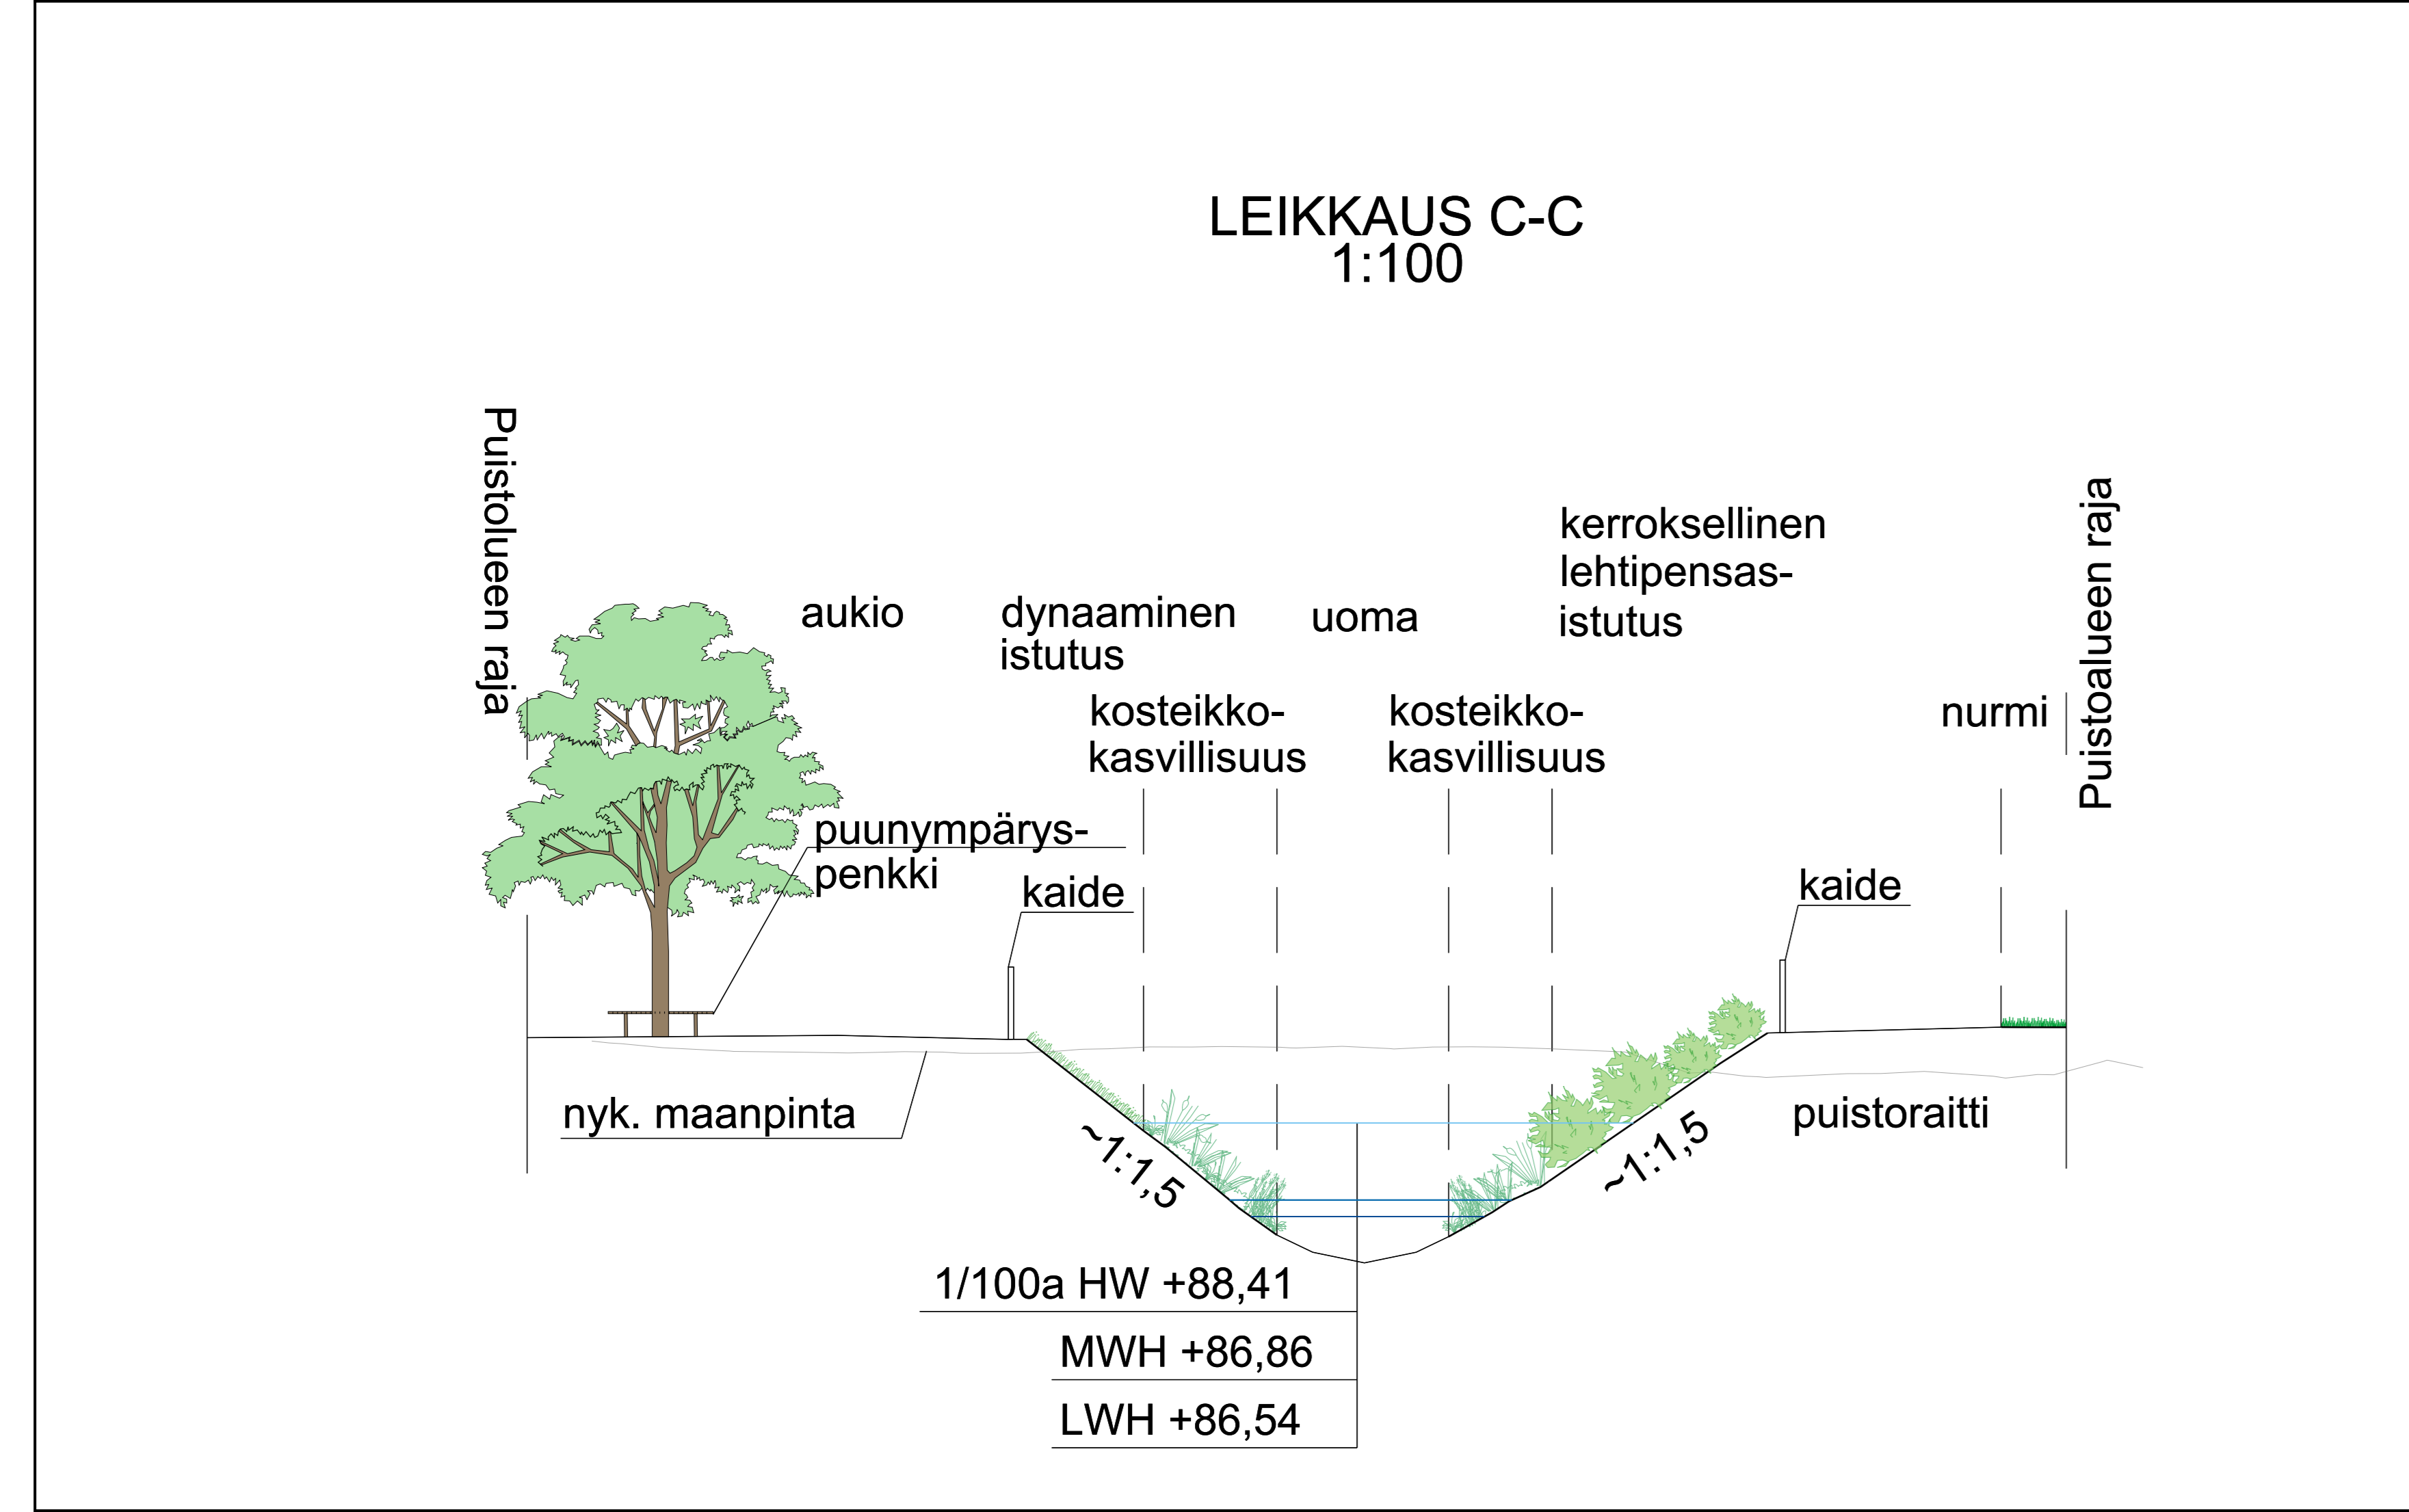


MERKINTÖJEN SELITYS

-  kivituhka
-  hiekka
-  valettava turva-alusta, esim. Corkeen
-  betonikivi punaruskea, esim. roomalainen ladonta
-  nurmikivi
-  puutaso
-  ladottu luonnonkivi, asennus maakostean betoniin
-  niitty
-  nurmi/kukkiva nurmi
-  kosteikkokasvillisuus
-  dynaaminen, monilajinen istutus
-  kerroksellinen lehtipensasistutus
-  vesialue
-  istutettava suuri lehtipuu
-  istutettava pieni lehtipuu
-  pöytäryhmä
-  terassipenkki puun ympärillä
-  puunympäryspenkki
-  huoltoportti, leveys 3500 mm ja käyntiportti, leveys 1100 mm
-  penkki
-  valaisinpylväs
-  roska-astia, kiinnitys valaisinpylvääseen
-  infokyllti
-  puistokyllti
-  tukimuri
-  leikkialueen aita, h=1200 mm
-  leikkiväline
-  vesileikkiväline
-  ulkokuntoiluvälineet
-  vesiposti
-  kivipolku pintamateriaali kivituhka tai singeli
-  maakivi
-  kevyenliikenteen kaide, h=1200 mm
-  sillan kaide, h=1400 mm
-  liikimääräinen korkoasema
-  esteetön reitti
-  esteetömän reitin käännöskohta
-  esteetömän reitin varoittava alue
-  sillan led-valaistus
-  lahopuu, 2-4 m
-  maaritilä
-  pyöräteline, runkolukittava, 3 kpl / 6 paikkaa



RIIHIMÄEN KAUPUNKI TEKNINEN TOIMIALA SUUNNITTELU JA TOIMINTAOHJAUS	Pvm: 2.2.2024 Mies: N. RYÖNÄINEN-MÄKINEN Salk: 2.2.2024 E. GRÖNQVIST Pih:
RIIHIMÄKI, JOKIRYKYLÄ 5 024 5-17 PUUSTOSUUNNITELMA, OSAPIIRUSTUS B	Urakkeittaja: SWECO OY SWECO-102-9502-103 Puhelin: 010-30000000 Sähköposti: info@sweco.fi
SWECO	Pvm: 2.2.2024 1:200 1:100 9502-102