


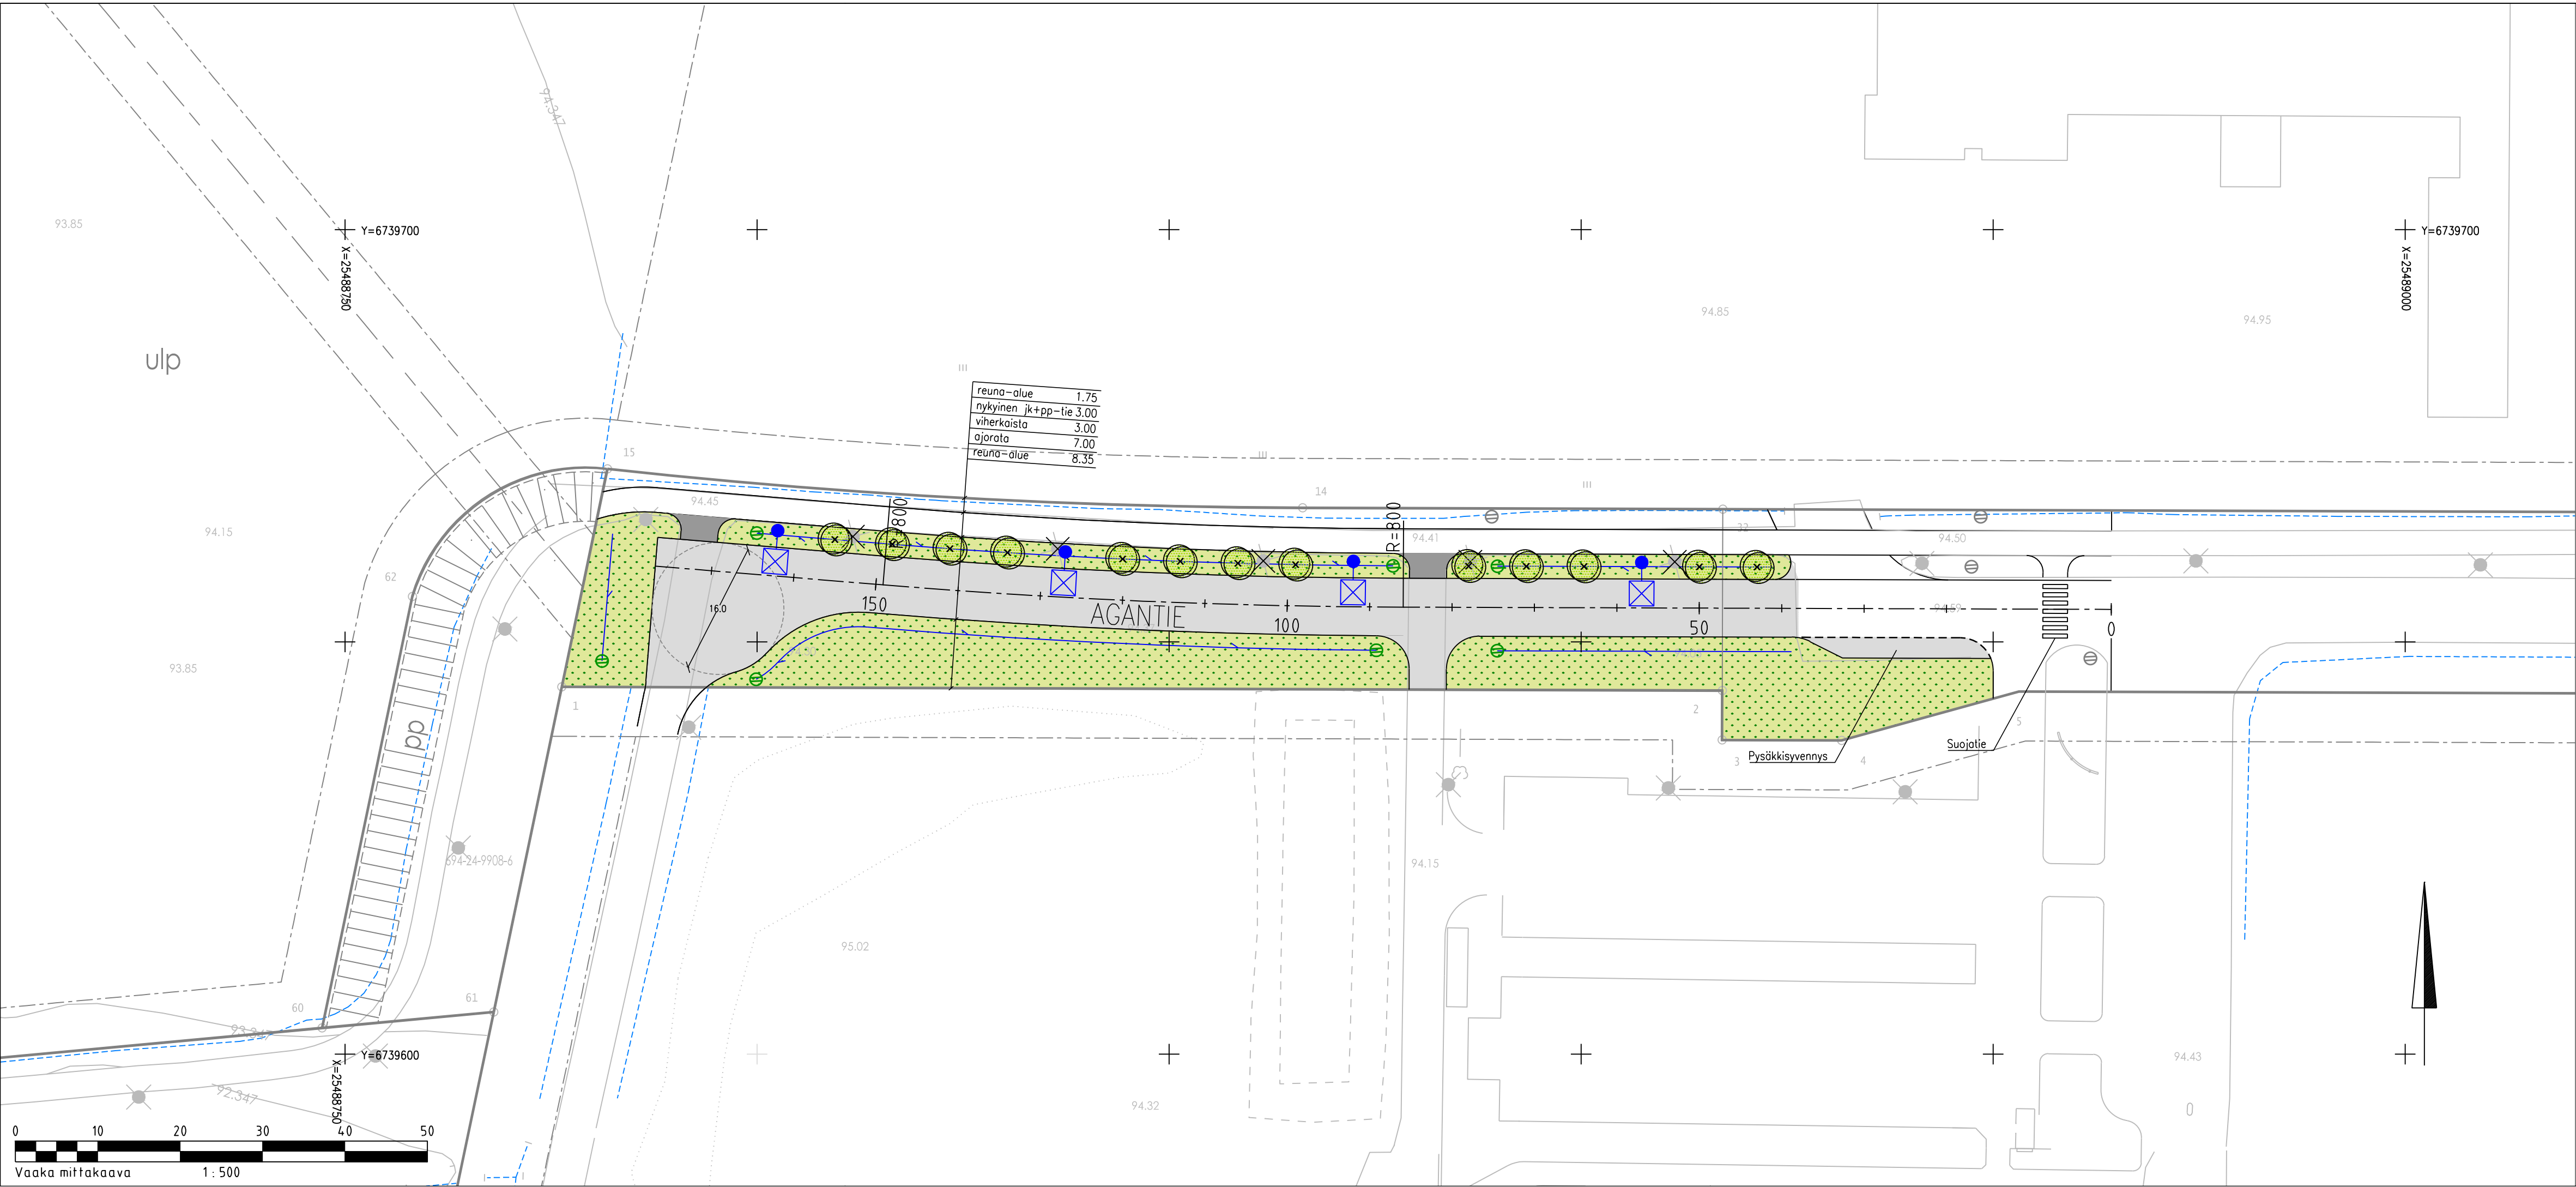

MERKKIEN SELITYKSET:

- AJORATA, ASFALTTI
- JK/PP-VÄYLÄ, ASFALTTI
- VIHERALUE, NIITTY
- ASFALTTIREUNA
- AJORATAMAALAU
- MATALA HULEVESIPAINANNE, VIRTAUSSUUNTA
- NYKYINEN HULEVESIPAINANNE TAI OJA

- UUSI VALAISINPYLVÄS
- NYKYINEN VALAISINPYLVÄS
- POISTETTAVA VALAISINPYLVÄS
- UUSI KUPUKANTINEN HULEVESIKAIVO
- NYKYINEN RITILÄKANTINEN HULEVESIKAIVO
- ISTUTETTAVA LEHTIPUU



Lähestymiskartta, ei mittakaavassa



RIIHIMÄEN KAUPUNKI
TEKNINEN TOIMIALA
SUUNNITTELU JA TOIMINNAOHJAUS

AGANTIE
ITÄPÄÄN JATKE

KATUSUUNNITELMAN MUUTOS
ASEMAPIIRUSTUS

Pvm.	Nimi
Suunn. 8.5.2025	J. Marttila
Piirt. 8.5.2025	J. Marttila
Hyv.	
Viranhaltijapäätös	
Llitt.piiir.no	9566-2
Korkeus- ja koordinaattijärjestelmä N2000/ETRS-GK25	
Suhde	Piir.no
1:500	9566-1