


LIITE 1

VE1 Pihapiirustus

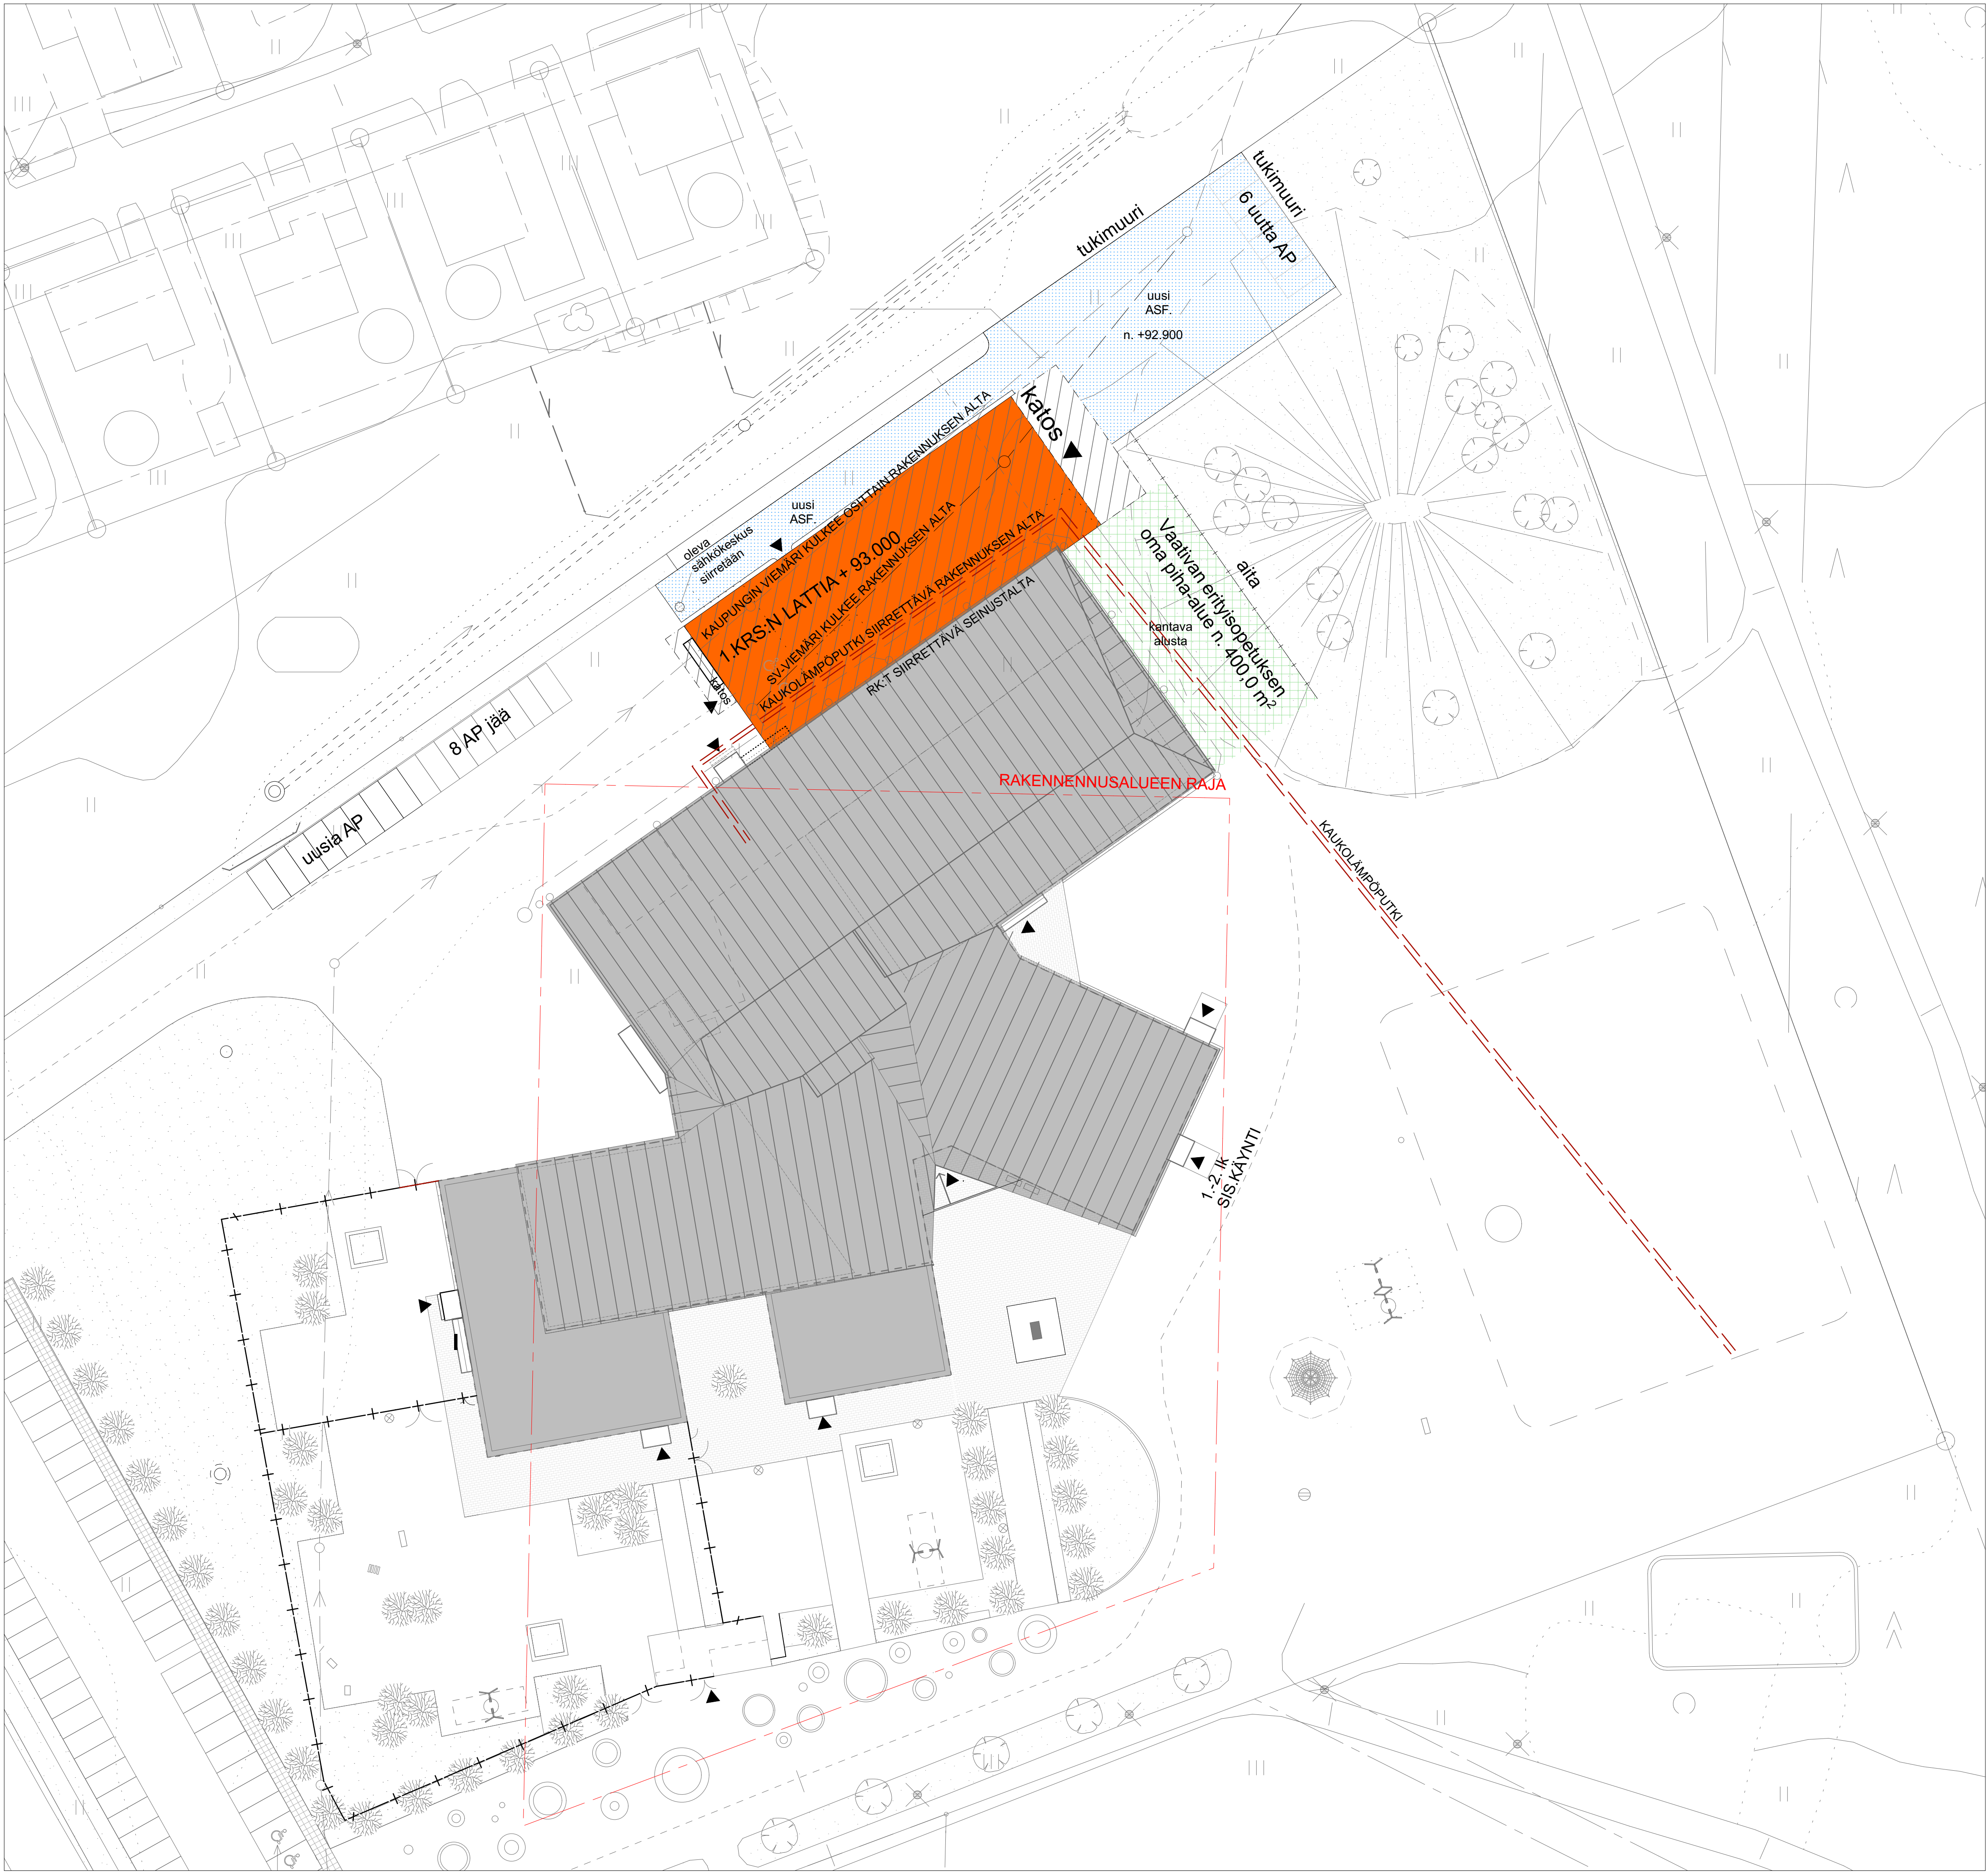

ALUSTAVAHS-VAIHEEN LUONNOS 4.3.2025

HUOM! Lähtötietona aiemmassa rakennusvaiheessa laadittu malli.
Kaikki suunnitelmissa esitetyt mitat tarkennitettava ennen työhön ryhtymistä

Kaupunginosa/Kylä 13 Uramo	Kortteli/Tila 43	Tontti/Rnro 1	Viranomaisen merkintä	
Rakennuksen numero/Rakennustunnus #Rakennus ID				
Rakennustoimenpide Laajennus			Piirustaja/la HANKESUUNNITTELU	Juokseva nro
Rakennuskohde Uramon koulu ja päiväkot Uramontie 63 11120 RIIHIMÄKI			Piirustuksen sisältö Pihapiirustus	Mittakaava 1:350
Suunnittelijan yhteystiedot: yritys, osoite ja puhelinnumero #Yhteyshenkilön yritys Raatihuoneenkatu 19B, 5.krs 13100 Hämeenlinna 010 239 0010			Työnumero A1304	Piirustuksen ID 7 VE1
Vastuullinen suunnittelija: nimi, tutkinto, allekirjoitus ja päiväys			Suunnitteluala ARK	
Taina Anttila Arkkitehti SAFA, PS 9.3.2025				