


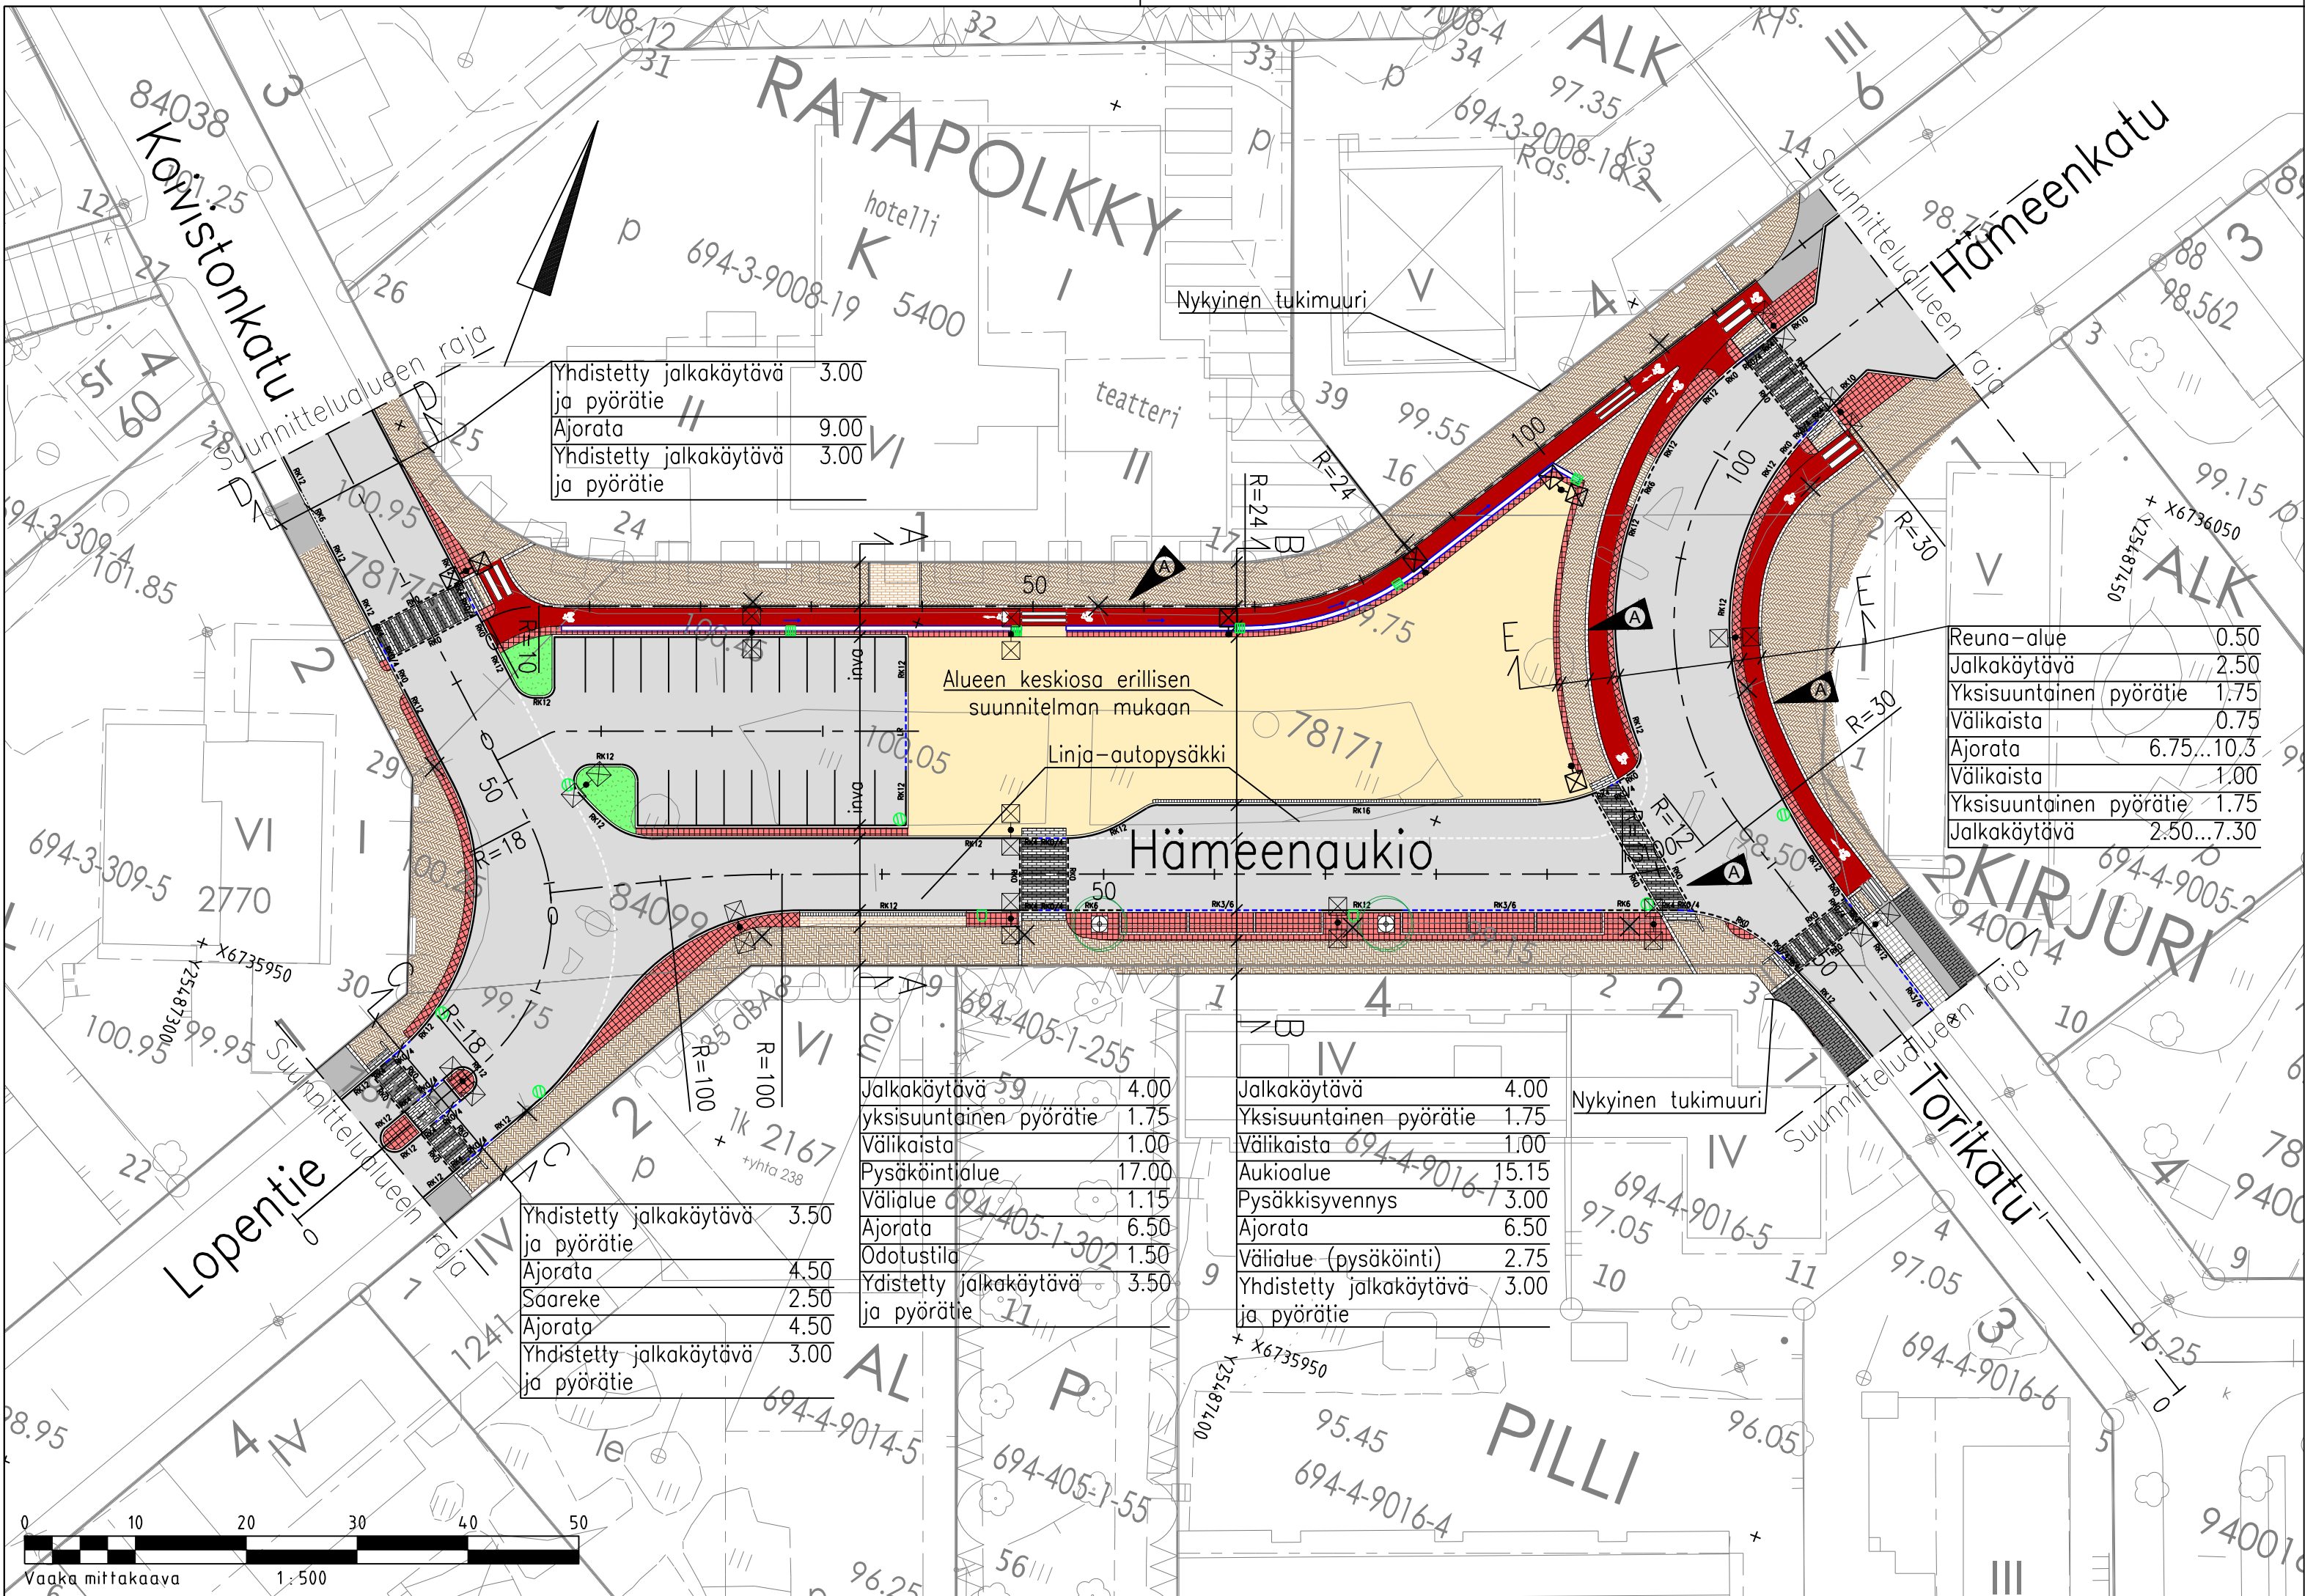

- MERKKIEN SELITYKSET:
- Asfaltti, ajorata/jalkakäytävä
 - Pyörätie, punaruskea väriasfaltti
 - Noppakivi, harmaa
 - Noppakivi, punainen
 - Betonikivi, tikkukivi, mustanruskea ja pronssi
 - Betonikivi, kartanokivi, harmaa
 - Betonikivi, kartanokivi, hiekanruskea
 - Betonikivi, kartanokivi, valkoinen
 - Betonikivi, kartanokivi, musta
 - Maanpeite istutus
 - Reunakivi, graniitti, h=12 cm / h= 16 cm
 - Madallettu reunakivi, graniitti, h=0 cm / 4 cm / 6 cm
 - Kallistettu reunakivi, graniitti, h=4 cm / 6 cm
 - Vesikouru, Graniittikouru
 - Musta noppakiviraita
 - Harmaa noppakiviraita
 - Poistettava valaisin
 - Nykyinen valaisin
 - Uusi valaisin, LED
 - Uusi istutettava lehtipuu, runkosuoja, juuristoritilä
 - Hulevesikaivo ritiläkansi/ kourulaattakansi / kitakansi
 - Nykyinen puu

Muutos A  HÄMEENAUKIO KATUSUUNNITELMA ASEMAPIIRUSTUS	Muutettu nupukiviraidat noppakiviksi ja Hämeenaukion itäisen suojatien ylittävä nupukiviraita graniittiseksi reunakiveksi	9.5.2023	J. Tuomola
		Pvm.	Nimi
		Suunn.	5.4.2023 J. Tuomola
		Tark.	
		Hyv.	
	Viranhaltijapäätös		
	Liitt.piiir.nro		
	Korkeus- ja koordinaattijärjestelmä		NZ2000/ETRS-GK25
	Suhde		Piir.nro
	1:500		9491-1