## Tyyppipoikkileikkaus Hämeenaukio, Leikkaus A–A

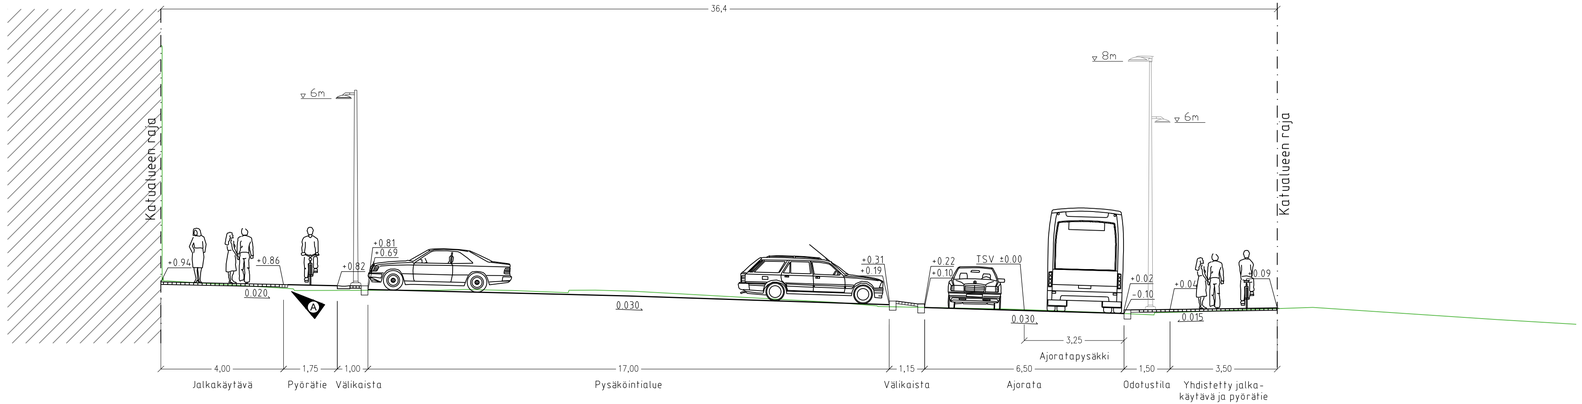


## Tyyppipoikkileikkaus Hämeenaukio Leikkaus B–B

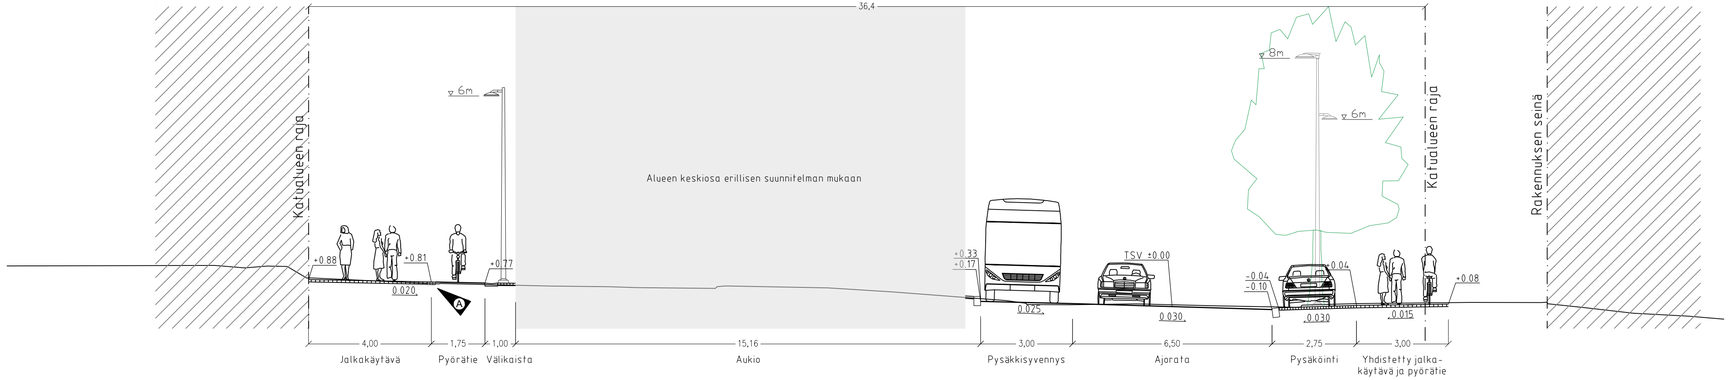


| | | | |
|---|---|---|---|
| Muutos A | Muutettu nupukiviroiat noppakiviraidoiksi | 9.5.2023 | J. Tuomola |
| | | Pvm. | Nimi |
| RIIHIMÄEN KAUPUNKI<br>TEKNINEN TOIMIALA<br>SUUNNITTELU JA TOIMINNANOHJAUS | | Suunn. 5.4.2023 | J. Tuomola |
| | | Tark. | |
| | | Hyv. | |
| HÄMEENAUKIO<br>KATUSUUNNITELMA<br>TYYPPIPOIKKILEIKKAUKSET | | Viranhaltijapäätös | |
| | | Liitt.pïir.nro | |
| | | Korkeus- ja koordinaattijärjestelmä | N2000/ETRS-GK25 |
| | | Suhde 1:100 | Pïir.nro 9491–4 |