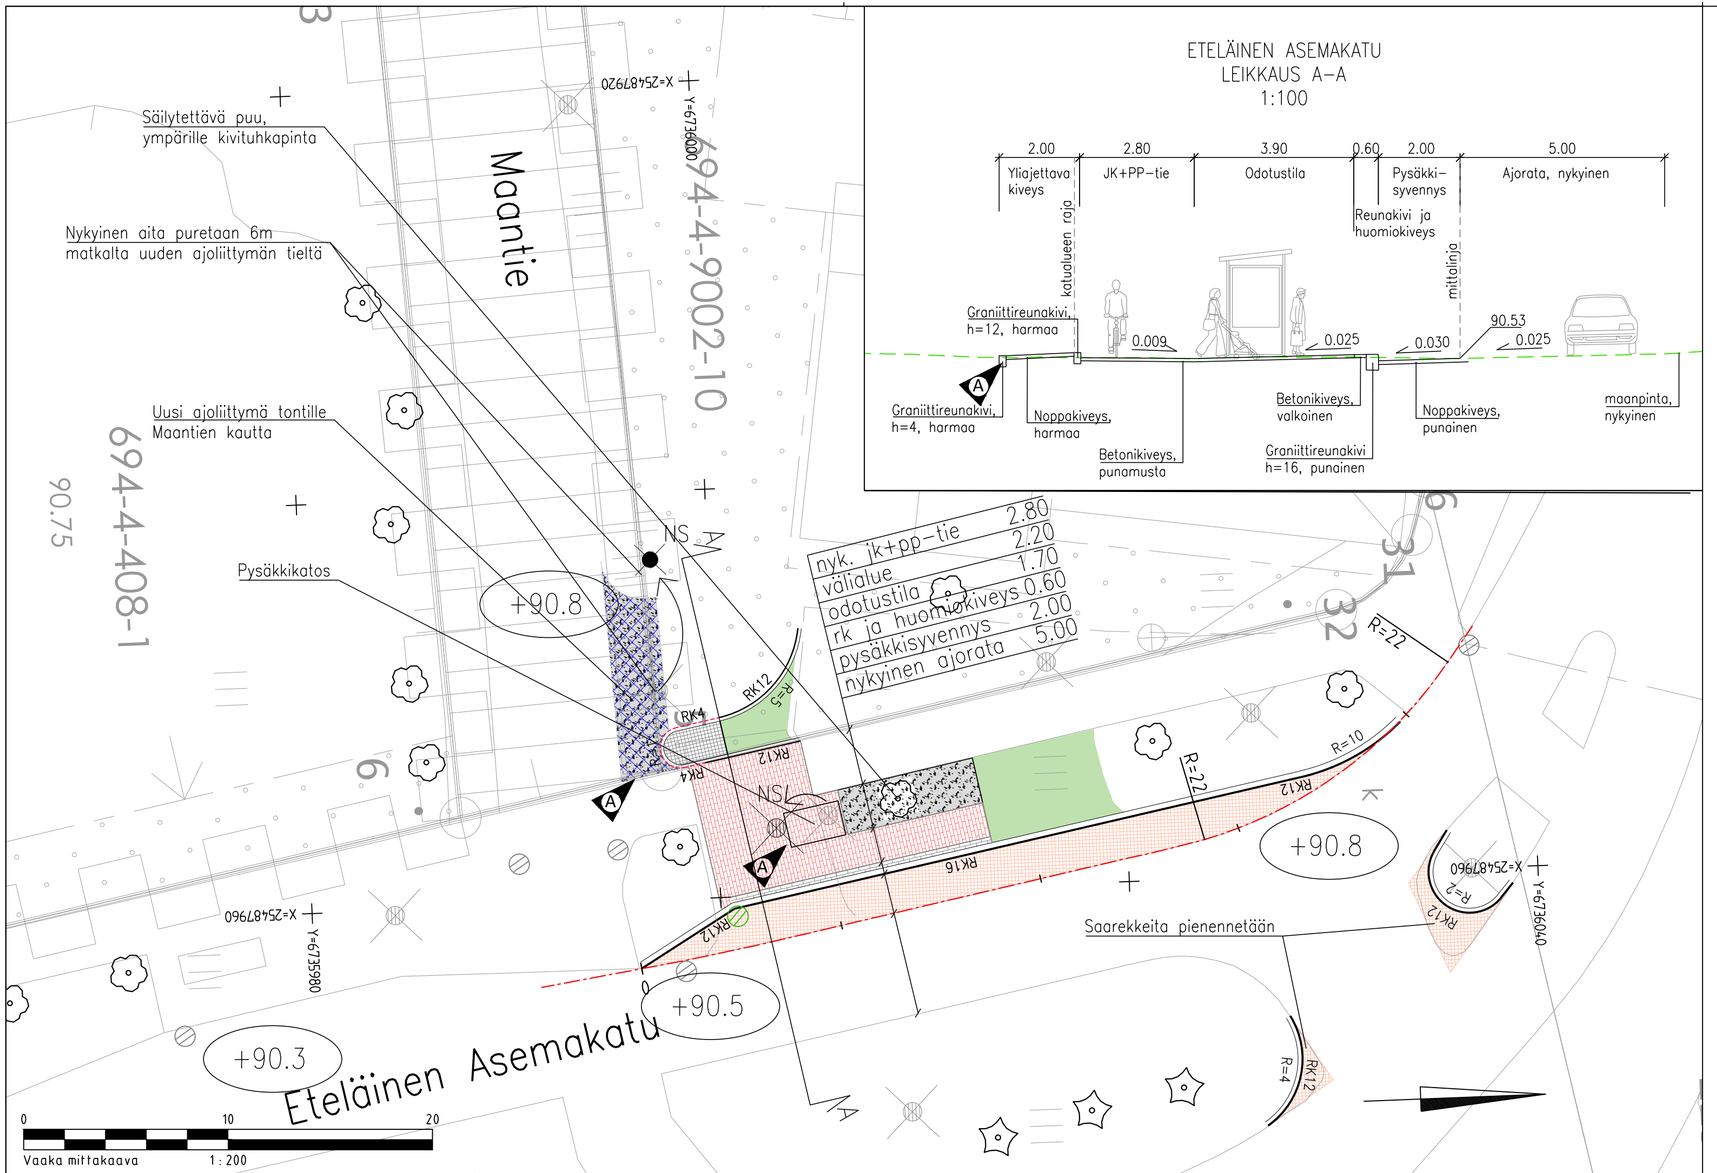


ETELÄINEN ASEMAKATU
LEIKKAUS A–A
1:100




MERKKIEN SELITYKSET:

- Ajorata, noppakivi, punainen
- Nurmetus
- Betonikiveys, punamusta
- Betonikiveys, valkoinen
- Kivituhka
- RK12 — Reunakivi, graniitti
  h=16cm odotustilan kohdalla
  h= 6cm Maantiellä ja kiinteistön ajoliittymässä
  h=12cm muualla
- Nykyinen valaisin
- NS — Siirrettävä valaisin
- Rakennettu ritiläkantinen kaivo
- Uusi ritiläkantinen kaivo
- Säilytettävä puu
- +95.0 — Likimääräinen korkeusasema

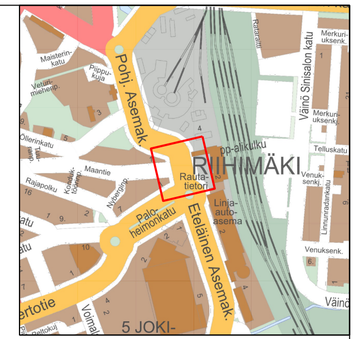


Lähestymiskartta, ei mittakaavassa

| | | | |
|---|---|---|---|
| MUUTOS A | Muutettu kiinteistön ajoliittymän paikkaa ja lisätty yliajettava kiveys. Pysäkkikatoksen paikka muuttunut. Poikkileikkaus A–A paikka muuttunut. | 10.4.2025 | J. Marttila |
| | | Pvm. | Nimi |
| RIIHIMÄEN KAUPUNKI<br>TEKNINEN TOIMIALA<br>SUUNNITTELU JA TOIMINNANOHJAUS | | Suunn. 21.2.2025 | A. Tiainen, J. Marttila |
| | | Tark. | |
| | | Hyv. | |
| ETELÄINEN ASEMAKATU<br>VÄLILLÄ POHJOINEN ASEMAKATU – MAANTIE | | Vironhaltijapäätös | |
| | | Liitt.piir.nro | |
| | | Korkeus- ja koordinaattijärjestelmä | N2000/ETRS-GK25 |
| KATUSUUNNITELMA<br>ASEMAPIIRUSTUS, POIKKILEIKKAUS | | Suhde<br>1:200<br>1:100 | Piir.nro<br>9557–1 |