



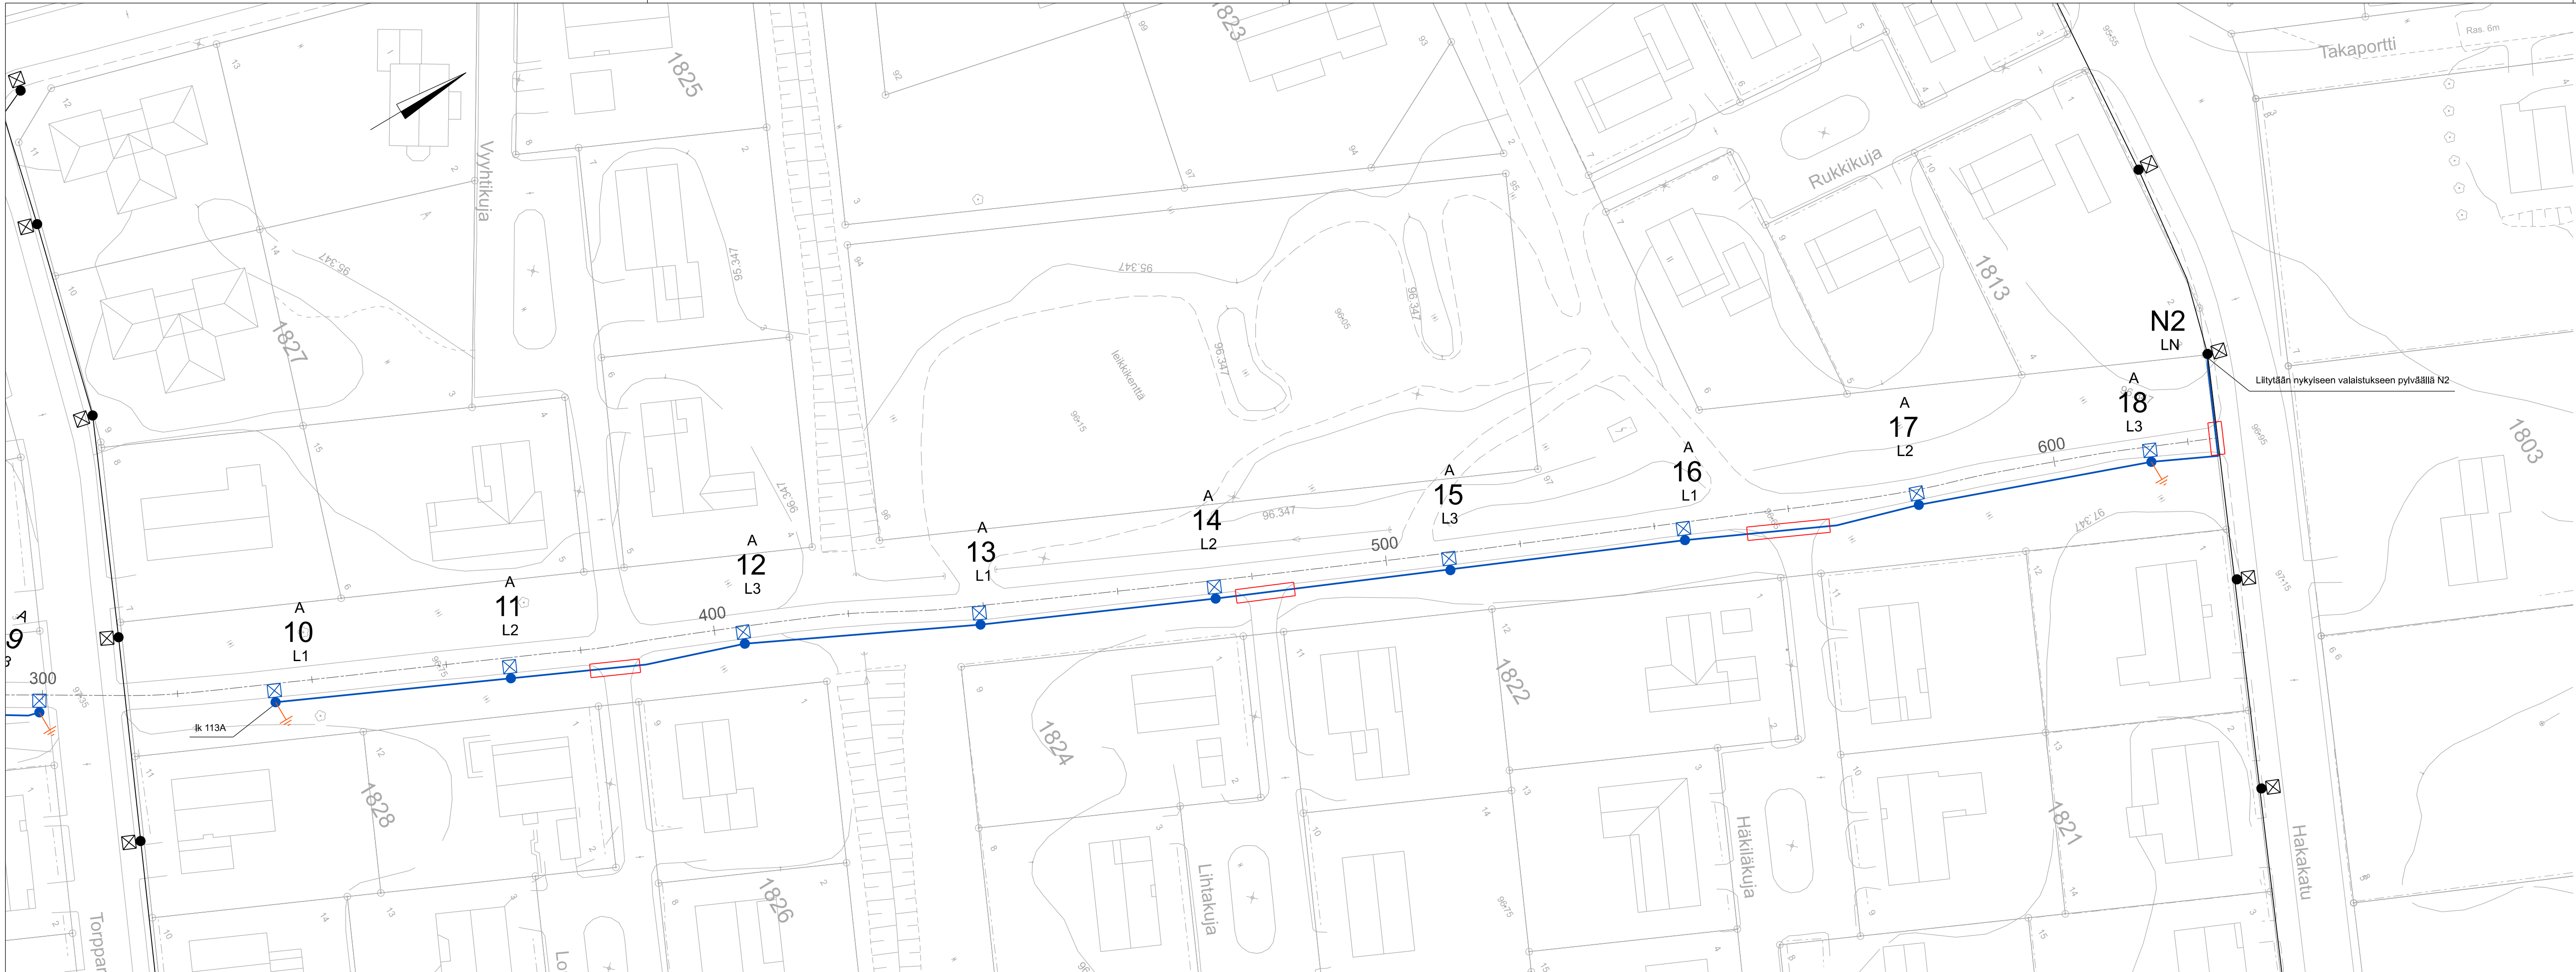

Pylväs	Paaluluku	x	y
1	20	6738237.56	25488220.13
2	55	6738249.40	25488253.07
3	90	6738267.30	25488283.14
4	126	6738281.55	25488315.11
5	160	6738297.94	25488346.04
6	195	6738318.66	25488374.25
7	229	6738343.33	25488399.08
8	264	6738371.24	25488420.20
9	299	6738400.93	25488438.73
10	334	6738431.71	25488455.39
11	369	6738463.41	25488470.22
12	404	6738495.75	25488483.60
13	439	6738527.14	25488499.08
14	474	6738558.97	25488513.63
15	509	6738590.96	25488527.85
16	544	6738623.03	25488541.86
17	579	6738655.41	25488555.15
18	614	6738688.22	25488567.34
N1	0	6738228.75	25488201.58
N2	0	6738703.56	25488557.90

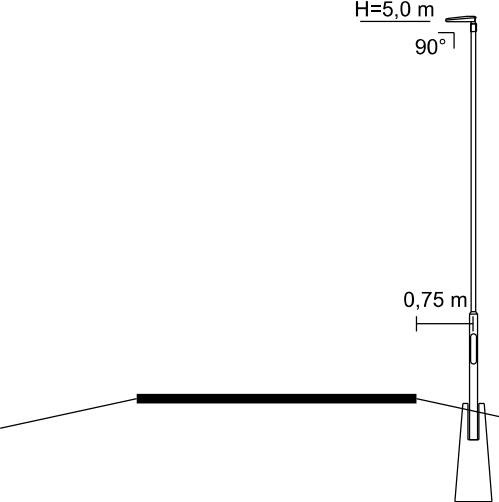

33611	Tievalaistuksen kaapelikaivannot	
33611.1	KaapelisuojaPUTKEN asennus tierakenteeseen	610
33612	Tievalaistuksen kaapelinsuojaputket	
33612.1	Suojaputki MP110 SN16 massiiviseinäminen tai kolmikerroksinen	610
33612.2	Varoituss nauha	610
33613	Tievalaistuksen maakaapelit	
33613.1	AXMK 4x25S	700
33614	Tievalaistuksen maadoitukset	
33614.1	Cu16 25m	4
33620	Valaisiny pylväiden jalustat	
33620.1	Pylväsjalusta SJ-1.3	18
33630	Valaisiny pylväät	
33630.1	Metalipylväs olake P5.5/108	18
33632	Pylvään sisäiset kaapelointi- ja kytkentätyöt sekä kalusteet	
33632.1.1	MMJ 3x1,5S	90
33632.1.2	Pylväsiilitin 3 x vaihe + 1 x PEN	18
33632.1.3	Pylväsvarokepesä 6A	18
33662	Tievalaisimet, katso valaisinluettelosta tarkat tyypit	
33662.A	Greenled Vega S 07 14,1W, Zhaga-liitin	18

Finnmap
Infra

Ratapohjantie 11, 00520 Helsinki
<https://finnmap-infra.fi/>
info@finnmap-infra.fi

RIIHIMÄEN KAUPUNKI
TEKNINEN TOIMIALA
SUUNNITTELU JA TOIMINNANOHJAUS

JKPP V. HEINONPOLKU-HAKAKATU
VALAISTUKSEN RAKENTAMINEN

POIKKILEIKKAUS
ASEMAPIIRROS

Pvm.	Nimi
Suunn.	28.11.2025 S. Forsblom
Piirt.	28.11.2025 S. Forsblom
Hyv.	28.11.2025 M. Sirkkiä
Viranhaltijapäätös	XX.XX.2013_§XX
Liitt.piiir.nro	UV18-01
Korkeus- ja koordinaattijärjestelmä	N2000/ETRS-GK25
Suhde	Piir.nro
1:500/1:100	UV18-02