

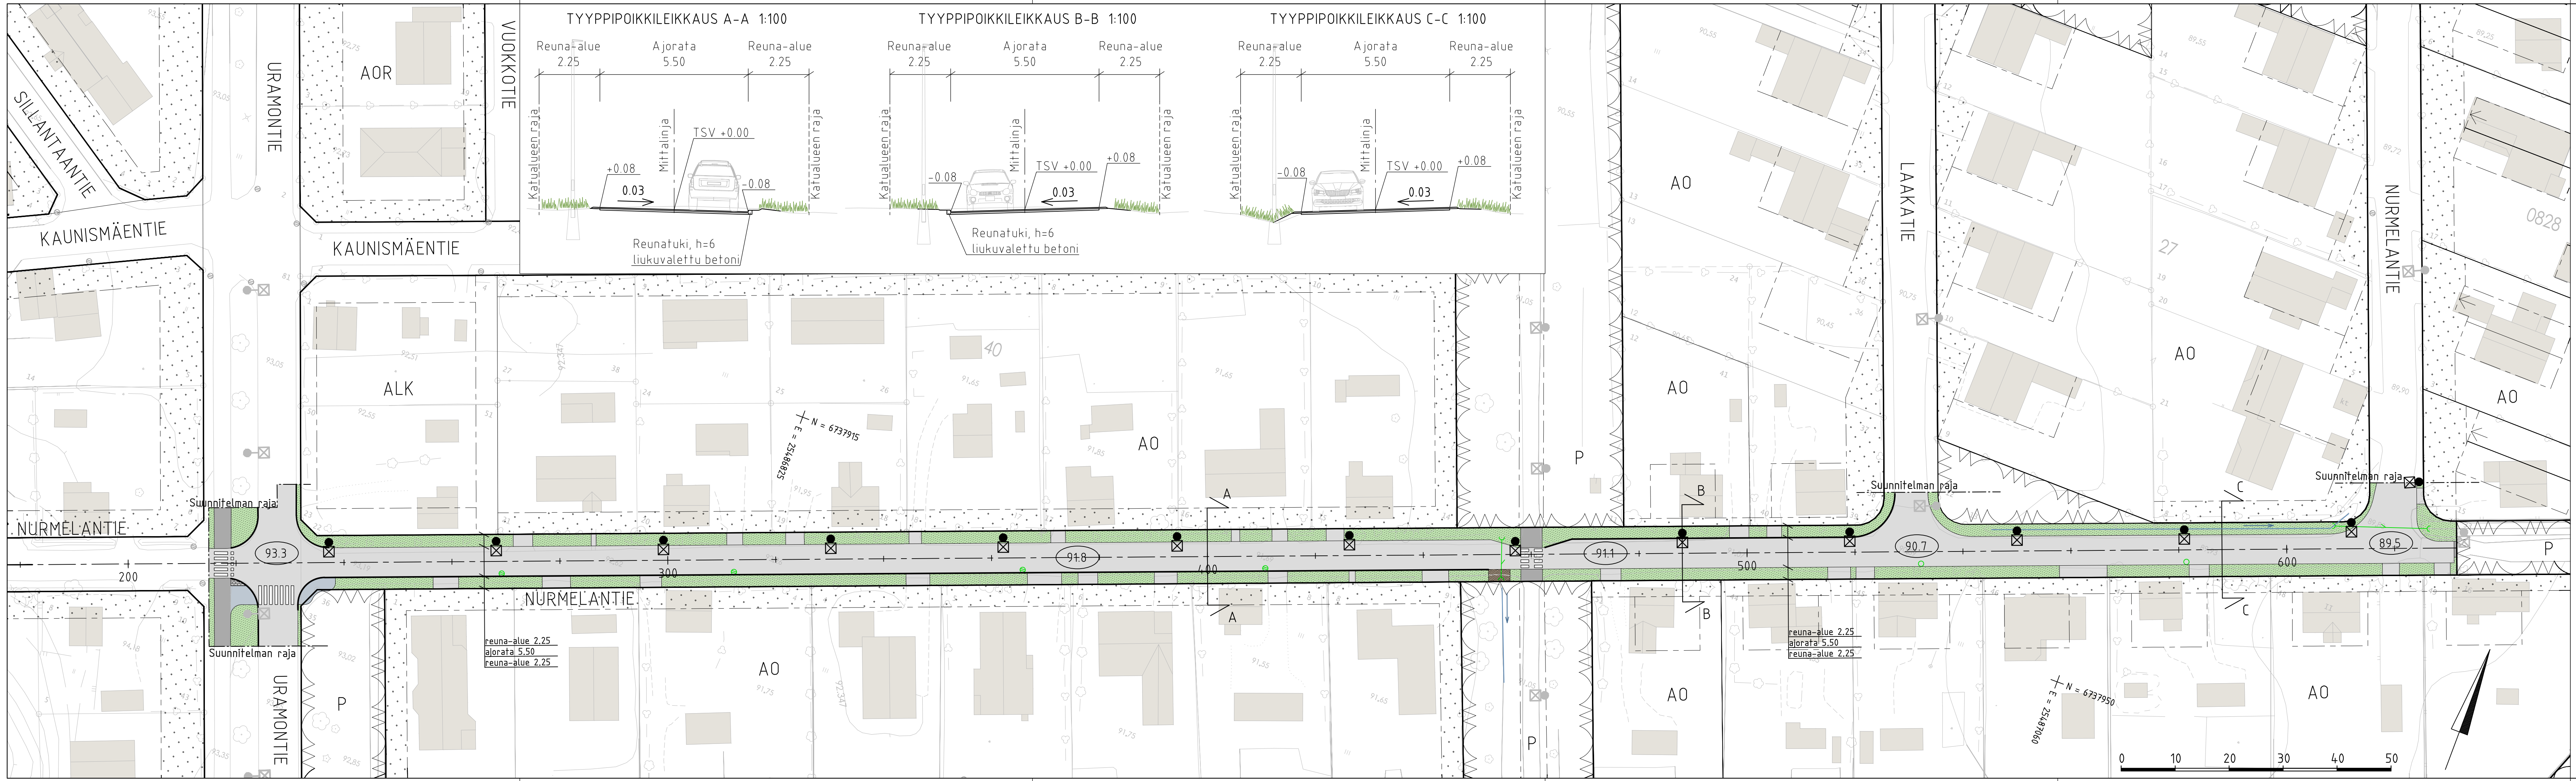


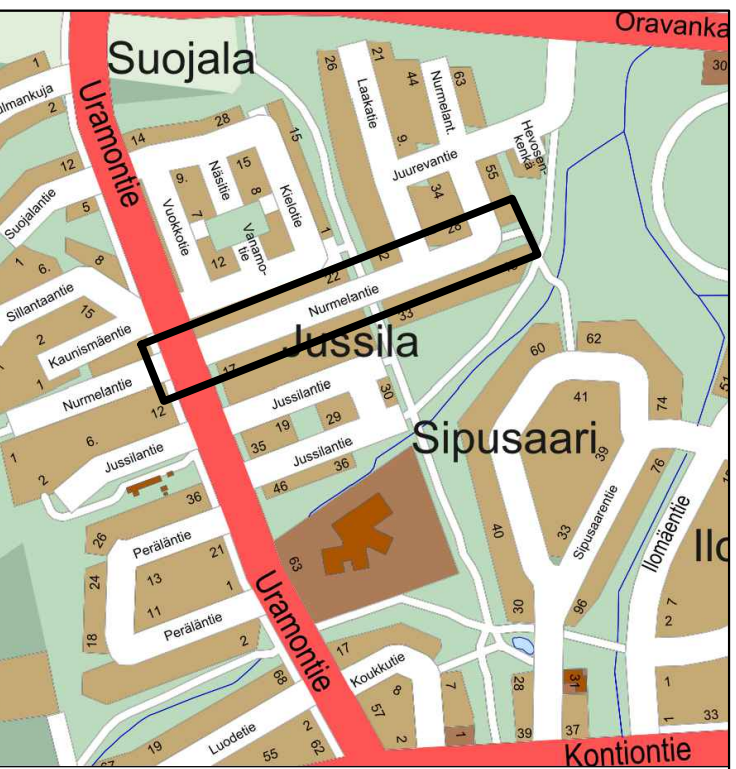

MERKINTÖJEN SELITYS

- ajorata, asfaltti
- yhdistetty jalkakäytävä ja pyörätie, asfaltti
- jalkakäytävä, asfaltti
- betonikivi, harmaa
- kenttäkivi
- viheralue
- reunatuki (h=6)
liukuvalettu betoni
- 89.2
likimääräinen suunniteltu korkeusasema
- suunniteltu / rakennettu huleveden riitiläkaivo
- suunniteltu huleveden tarkastuskaivo ja rumpu
- ojapainanne ja virtaussuunta
- suunniteltu valaisin / rakennettu valaisin

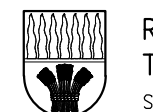

 RIIHIMÄEN KAUPUNKI TEKNINEN TOIMIALA SUUNNITTELU JA TOIMINNANOHJAUS	S	T/H
	Suunn. 2.9.2026 Jukka Johansson	
NURMELANTIE välillä Uramontie - Nurmelantie 45	Tark. 2.9.2026 Juha Marhila	
	Hyv.	
KATUSUUNNITELMA ASEMAPIIRUSTUS TYYPPIPOIKKILEIKKAUS	Diaarinumero KH/441/2026	
	Liitt.pilr.nro	
1:500 1:100	Korkeus- ja koordinaattijärjestelmä NZ2000/ETRS-GK25	
	Mittakaava Pii-nro	
		9598-1