


LASITEHTAANTIE
PITUUSLEIKKAUS
1:1000/1:100

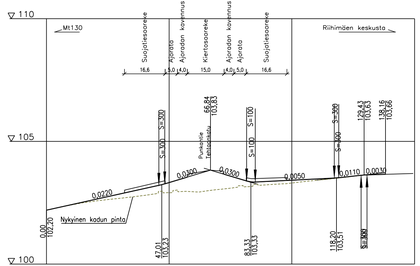


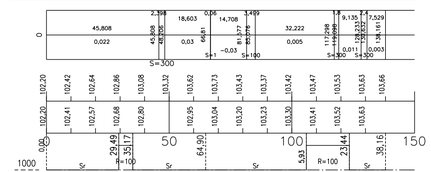

LASITEHTAANTIE
TYYPPIPOIKKILEIKKAUS A–A
1:100

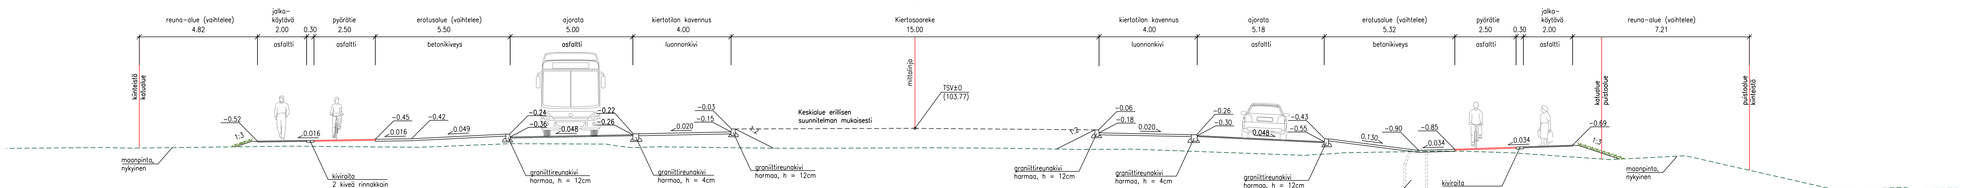

LASITEHTAANTIE
TYYPPIPOIKKILEIKKAUS B–B
1:100

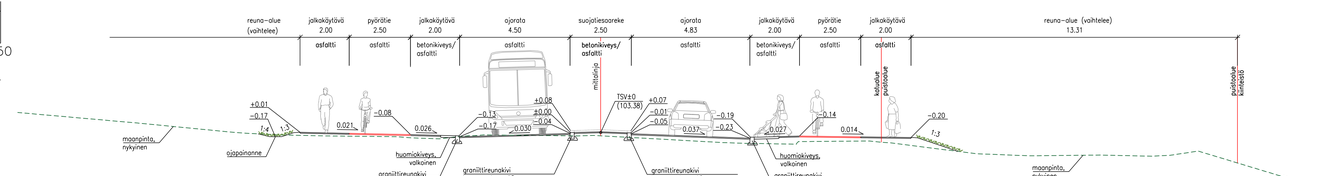

RIIHIMÄEN KAUPUNKI
TEKNINEN TOIMIALA
SUUNNITTELU JA TOIMINNANOHJAUS

Suunn.	9.10.2026	J. Marttila
Tark.	9.10.2026	J. Johansson
Hyv.		
Osanumero	KIK/977/2026	
Liitt.jnr.nro		
Korkeus- ja koordinaattijärjestelmä	N2000/ETRS-GK25	
Mittakaava	1:1000 / 1:100 1:100	Jnr.nro 9611 -2

LASITEHTAANTIE - TEHTAANKADUN KIERTOLIITTYMÄ

KATUSUUNNITELMA
PITUUSLEIKKAUS, TYYPPIPOIKKILEIKKAUKSET