

SELITE

- Suunnittelualueen rajat
- Leikkaus A–A
- +91.00 Korot
- Huoltoajoreitti, pinta kivituhka 0-8 mm, h= 50-100 mm
- Kivituhka 0-8 mm, h= 50-100 mm
- Puistokate, h=100 mm
- Turvahake, kerrospaksuus vaihtelee
- Oleva kasvillisuuspinta
- NU Nurmikko NU, kasvualusta h=200 mm (korjattavat pinnat, uudet pinnat)
- NIITTY Niittykumpare ylijäämämaista, pintaan kierrätetty turvahiekka kylvöalustaksi h=100-150 mm
- HULE Huleveden viivytyspainanne
- Olevat, säilytettävät paikkamitatut puut
- Olevat, säilytettävät puut
- Olevat, säilytettävät pensaat
- Poistettava kasvillisuus (puut, vesakko)
- Istutettavat lehtipuut tyvelle kuorihake h=50-70 mm
- Istutettavat pensaat, tyvelle kuorihake h=50-70 mm
- Maapuut, halk. > 200 mm (metsän reunan rajaus)
- ① - ⑧ Leikkivälineet
- Este-ja aistirata: maapuuesteet (välien täyttö eri materiaaleilla)
- INFO Pelastusopaskyltti, kierrätettävä, maalaus RAL 8024
- TK Teemakyltti
- PT Pyöräteline, perinteinen, RAL 8024 (malli 040120/6 Finture tai vastaava)
- PIKNIK Piknikpöytä (malli Hansa RF 2694 M, Lappset tai vastaava)
- RA Roska-astia 60 l, RAL 8024 (malli City tai vastaava, maalattu, sis. pylväskiinnikkeet)
- Jalkapallomaali(t), siirto
- SA Suoja-aita kasvillisuudelle, h=500-550 mm (kestopuu, luokka AB, täyssärmä, sileä)
- Siirettävät valaisimet
- Valaisimen uusi paikka
- M Muuntaja

Pellavapuisto

Taustaa:
Pellavapuisto on kaavoitettu entisille Karan kartanon Tienhaaran torpan maille. Lähialueen tienimistö viittaa Tienhaaran torpparikauteen tai alueella asuneisiin henkilöihin. Noin 6000 m² kokoinen, maavallein jaettu tasainen suunnittelualue koostuu kaavaan merkityn ohjeellisen leikkikentän (UL) ja siihen välittömästi liittyvästä puistoalueesta (P). Leikkipaikan edellinen saneeraus on vuodelta 2010.
Lapsiparlamentin ja käyttäkyselyn toiveiden pohjalta leikkipaikalle rakennetaan monikäyttöinen, yhdistetty keppari-, tasapaino- ja esterata.

Suunnitteluratkaisut:
Olevat maavallit muotoillaan osin uudelleen. Läheinen pieni metsäalue otetaan käyttöön este- ja aistiradan muodossa osaksi leikkiympäristöä. Suurempi kenttä säilytetään toiveiden mukaisesti pelikenttänä. Muutama pimentävä havupuu poistetaan, mutta niiden rungot pyritään hyötykäyttämään maapuina. Leikkipaikan luonnonmukaistamista lisätään myös kasvillisuudella (kukkivilla hedelmä-ja lehtipuilla ja pensailla) sekä uusiutuvien luonnonmateriaalien käytöllä turva-alustoissa. Pellavapuiston nimeen viitaten alueelle tulee teemakyltti, jossa kerrotaan pellavan kasvatuksesta ja käsittelystä.

Osallistamiskyselyssä nousi esille pyörätien viereisen hulevesiaiheen kunto. Viivytyspainannetta muotoillaan uudelleen, täytetään pohjoispään risteysalueella ja laajennetaan eteläpäästä. Betonirummun tilalle rakennetaan tulvareitti, joka on suurimman osan vuotta kuivana sallien ojan ylikulun. Tulvatilanteissa se kuitenkin mahdollistaa hallitun huleveden ylivirtaaman. Kuivanakin viivytyspainanne rikastuttaa ympäristöä lisäten luonnon monimuotoisuutta tarjoten elinympäristön kostean paikan luonnonkasvillisuudelle, mm. rantakukalle.

Leikkipaikalla on valaistus nykyisen huoltoajoreitin varrella. Suunnitteluratkaisussa valaisinpylväiden sijaintia siirretään lähemmäksi toimintoja. Leikkipaikka-alueella ei ole talvikunnossapitoa.

KASVILLISUUSLUETTELO

Puut

lyhenne	tieteellinen nimi	suomalainen nimi	taimikoko	istutusväli (m)	heimo	määrä, kpl
Ma Pekka	Malus `Pekka`	Omenapuu `Pekka`	100-125 cm	7,0	*Rosaceae*	1
Ma Pirja	Malus `Pirja`	Omenapuu `Pirja`	100-125 cm	7,0	*Rosaceae*	1
So au AS	Sorbus aucuparia `Autumn Spire`	Pylväspihlaja `Autumn Spire`	8-10 rym	8,0	*Rosaceae*	3
So ul D	Sorbus ulleungensis `Dodong`	Tuurenpihlaja	8-10 rym	7,0	*Rosaceae*	4
						9

Pensaat


lyhenne	tieteellinen nimi	suomalainen nimi	taimikoko	istutusväli (m)	kpl/m2	määrä, kpl
Ph op LJ	Physocarpus opulifolius `Little Joker`	Purppuraheisiangervo `Little Joker`	30-50 cm	0,7	3,5	10
Sp be TG	Spiraea betulifolia `Tor Gold`	Keltakoivuangervo `Tor Gold`	30-50 cm	0,7	3,5	35
Sp de	Spiraea densiflora	Rinneangervo	30-50 cm	0,7	3,5	30
						75

Niittyseos

niittyala m²	seos ja toimittaja
100	Feed the Bees – Pölyttäjäniitty (toim. Suomen Niittysiemen Oy) tai Joutomaa siemenseos (toim. Seikkutuote Oy), tai vaihtoehtoisesti vastaava siemenseos, katso Niitylle suositeltavat kasvilajit-taulukko vihertyöselostuksesta

Havainnekuvat leikkivälineistä ja varusteista:




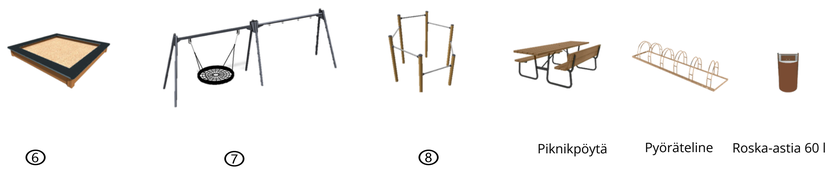


Pellavapuiston leikkipaikan kalusteet ja varusteet


KPL	TUOTE	Valmistaja
① 1	KAJ-kiipeilyteline	Lappset
② 1	Keppihevostalli	Lappset
③ 1	Hevonen (Horse)	Richter Spielgeräte GmbH
④ 1	Poni (Pony)	Richter Spielgeräte GmbH
⑤ 1	Keppihevosrata	Lappset
⑥ 1	Hiekkalaatikko liikenneteemalla	Leikkiset
⑦ 1	Keinuteline 2:lle, korkea Erbium	Lappset
1	linnunpesäkeinu, istuin halk. 120 cm	Lappset
1	turvaistuin, ketju 210 cm	Lappset
1	kumilautaistuin, ketju 210 cm	Lappset
⑧ 1	Kuperkeikkakehä	Kompan
1	Hansa piknikpöytä - pidennetty pöytälevy ja yksi selkänojalla	Lappset
1	Syväperustus-asennussarja piknikpöydälle	
1	Roska-astia City 60 l, maalattu magneettikiinnityksellä tai vastaava + pylväskiinnikkeet	Lehtovuori
1	Perinteinen pyöräteline, 6 paikkaa	Finture
1	Pelastusopastaulu	kierrätetty, kunnostus
1	Jalkapallomaali, iso+pienet	kierrätetty
1	Teemakyltti	

Suunnitelmassa esitetyt kalusteet ja varusteet ovat viitteellisiä. Mahdolliset tuote- ja valmistajatiedot on esitetty suunnitelmaratkaisun havainnollistamiseksi. Lopulliset tuotteet valitaan hankinnan yhteydessä, ja ne voivat poiketa suunnitelmassa esitetyistä tuotteista.

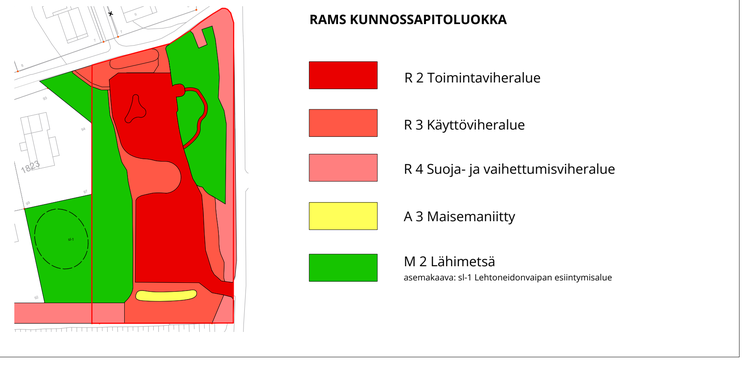

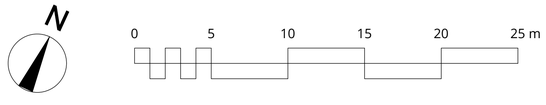

Sijainti:

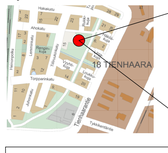


Kaava:



P Puistoalue

UL Ohjeellinen leikkikenttä

LEIKKAUS A-A

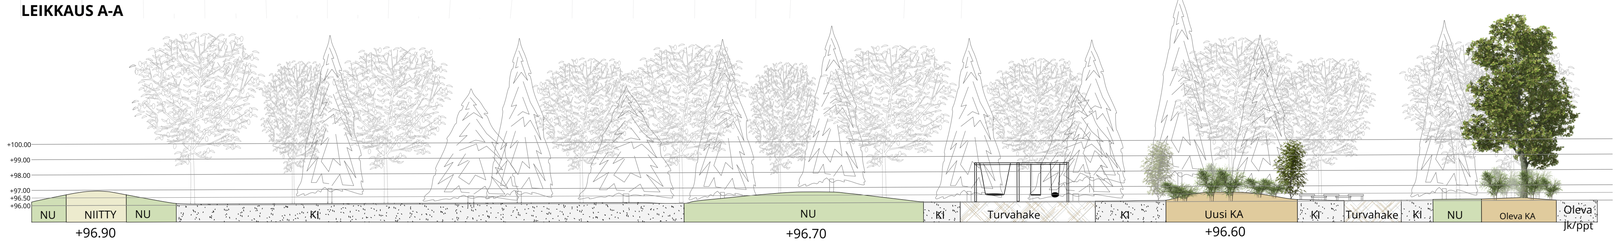

RIIHIMÄEN KAUPUNKI
TEKNINEN TOIMIALA
KAUPUNKIYMPÄRISTÖN SUUNNITTELU

	Pvm.	Nimi
Suunn.	6.10.2026	A.Koivunurmi-Niemelä
Piirt.	6.10.2026	A.Koivunurmi-Niemelä
Hyv.		

PELLAVAPUISTON LEIKKIPAIKAN SANEERAUSSUUNNITELMA

YLEISSUUNNITELMA

Viranhaltijapäätös nro
Liitt.piir.nro
Koord.järj. EUREF-FIN GK25 (EPSG 3879)
Kork.järj. N2000
Suhde 1:200
Piir.nro 9596-1